



DETAL - Zakres - przedszkole (poziom I piętra i II piętra) - długość balustrady: 17.40 m

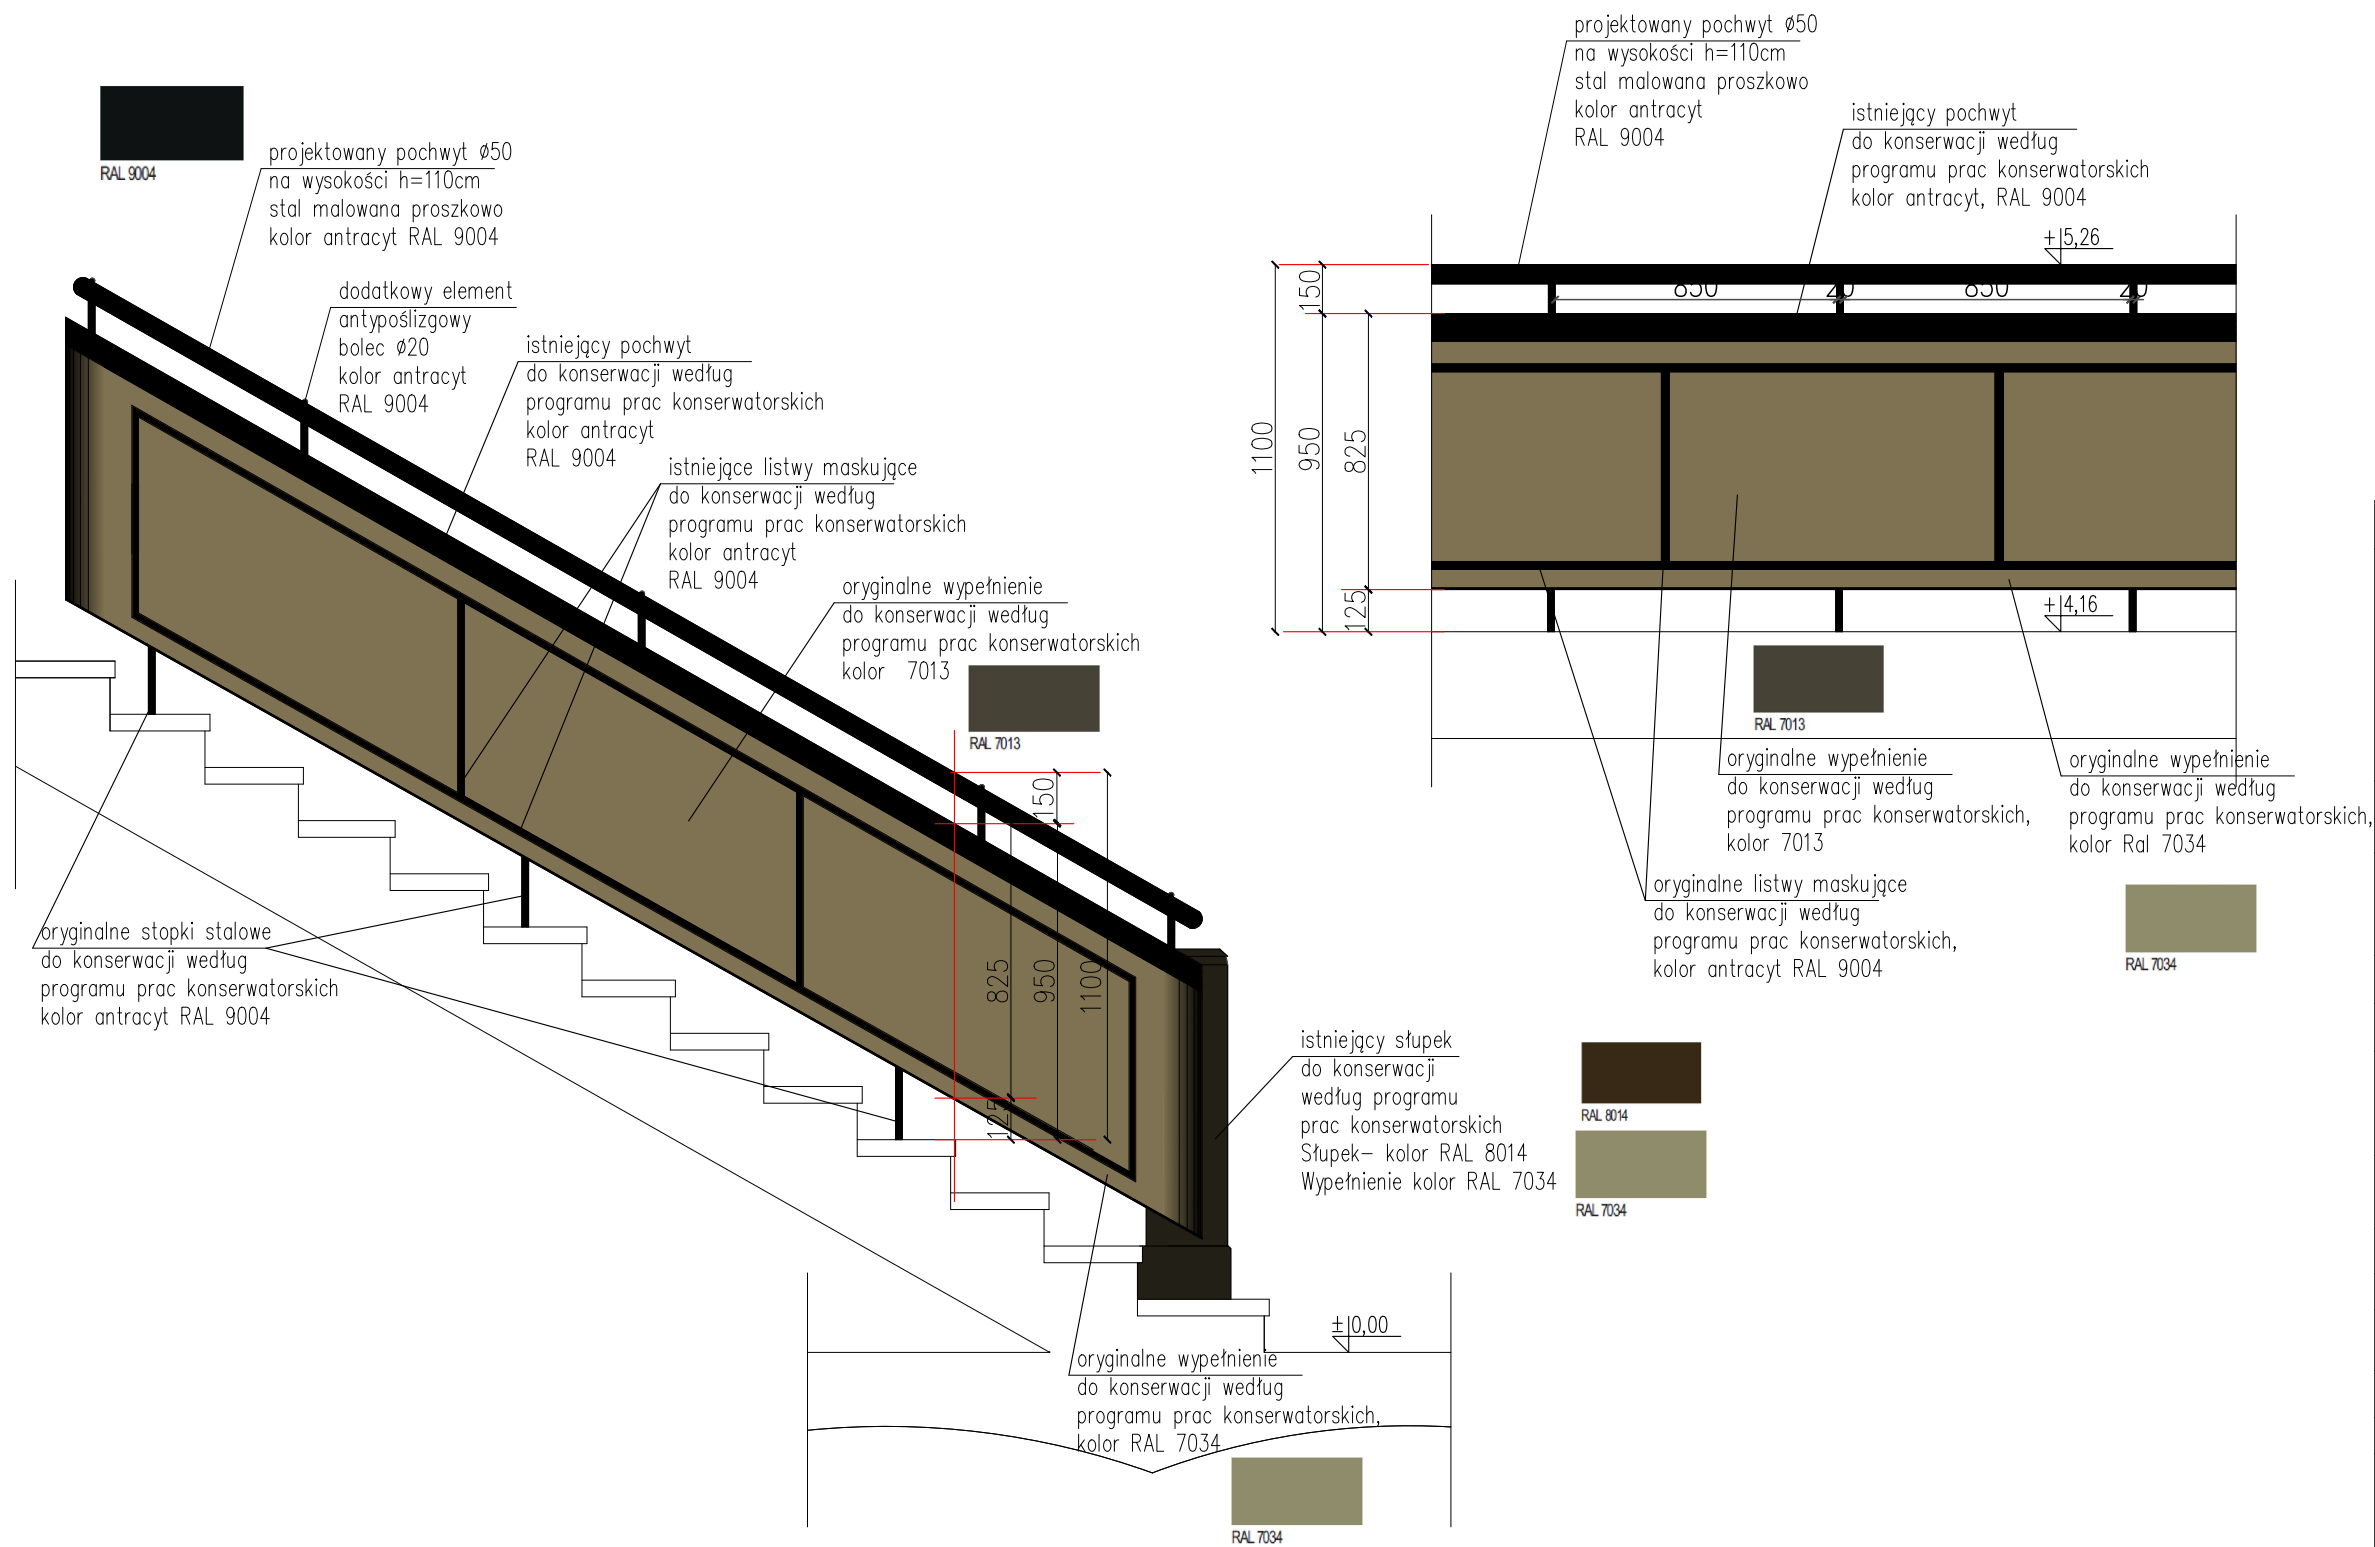




1. Demontaż balustrad
2. Oczyszczenie powierzchni metodą strumieniowania ścierniwem
3. Likwidacja ognisk korozji
4. Uzupełnienie ubytków
5. Zabezpieczenie antykorozyjne
6. Montaż nowego pochwytu w celu zwiększenia wysokości do 1.10 m
7. Malowanie x 2
8. Ponowny montaż

1. Rysunki wykonane na podstawie inwentaryzacji opracowanej przez SCAN M2 we wrześniu 2023r.
2. Na podstawie projektu PAB nie należy prowadzić robót budowlanych.
3. Wszystkie wymiary należy sprawdzić na budowie.
4. Szczegółowe rozwiązania oraz detale zaleca się wykonać na podstawie projektu PW.
5. Niniejszy rysunek należy rozpatrywać równolegle z pozostałymi rysunkami i częściami opisową
6. Wykonanie prac na jednej kondygnacji nie gwarantuje uzyskania pozwolenia na użytkowanie


		KONSORCJUM FIRMY Elżbieta Bleszyńska KREATOR Studio Projektowe 44-120 Pysznice, ul. Gen. Władysława Sikorskiego 122 NIP: 690008688 REGON: 272013933	
		Pracownia Architektoniczno-Urbaniściecka A3 Agnieszka Romanowska - Tarczyńska 44-100 Gliwice, ul. Boduriana 4/8 NIP: 7491355637, REGON: 27380041	
KREATOR studio PRZEDKOLE tel.: 7 425 02 0338; fax: 033 408 46 95; e-mail: p7@kreator.pl			
NAZWA OBIEKTU BUDOWLANEGO		PRZEBUDOWA WRAZ ZE ZMIANĄ SPOSOBU UŻYTKOWNIAWA BUDYNKU DOMU DZIECKA NA KLUBIK MALUCHA I PRZEDKOŁE	
ADRES OBIEKTU		DZIAŁKA 101/6, UL. LUBINIECKA 27, CIASNA	
BRANŻA		ARCHITEKTONICZNA / PROJEKT TECHNICZNY	
TYTUŁ RYSUNKU		BALUSTRADA - DETAL WEWNĘTRZNA	
IMIĘ I NAZWISKO PROJEKTANTA	dr. inż. arch. ELŻBIETA BLESZYŃSKA	PODPIS PROJEKTANTA	SKALA RYS.
NUMER UPRAWNIEN BUDOWLANICH	Upewnienie budowlane do projektowania bez ograniczeń w specjalności architektonicznej Nr 137SLDKOK018		1:20
IMIĘ I NAZWISKO PROJEKTANTA SPRAWOZDAJCZOGO	mgr. inż. arch. AGNIESZKA ROMANOWSKA -TARCZYŃSKA	PODPIS PROJEKTANTA SPRAWOZDAJCZOGO	NUMER RYS.
NUMER UPRAWNIEN BUDOWLANICH	Upewnienie budowlane do projektowania bez ograniczeń w specjalności architektonicznej Nr 1200DDYP		K-56
