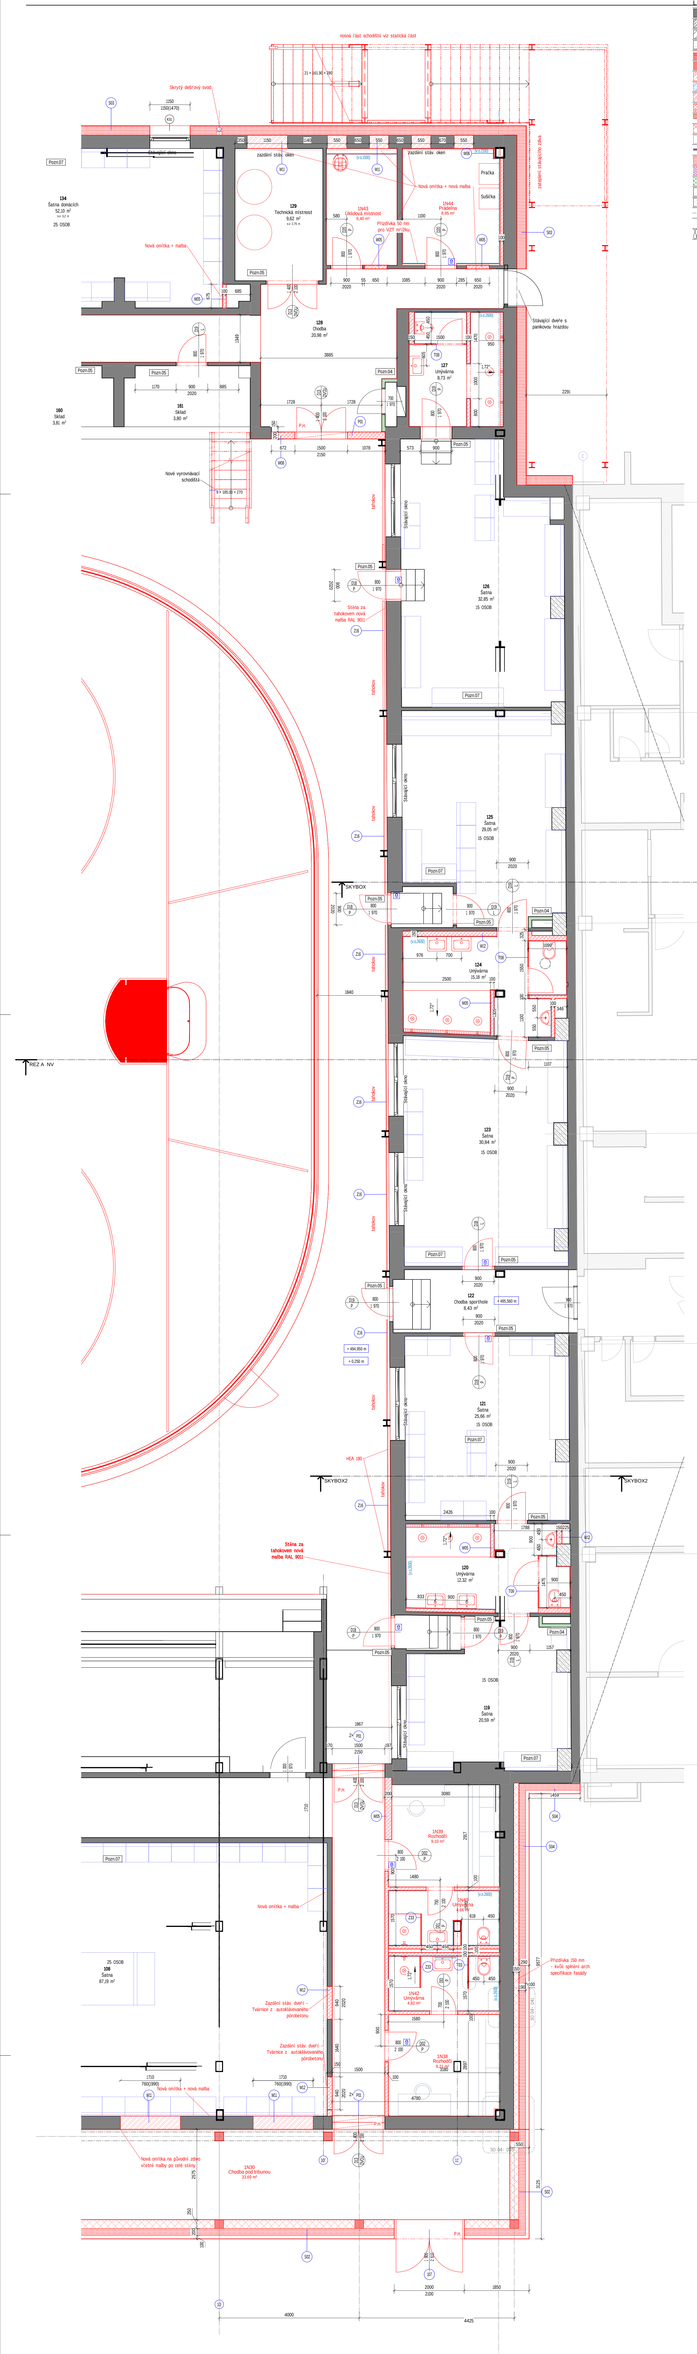
nová část schodišťů vč. stávající části
Skrytý dešťový svod
zastřešení stáv. okem
Nová omítka + nová malba
Stávající dveře s panikovou hrazdou
Nové vyrovnávací schodiště
Stávající stěna
Stěna za tahúkovou nová malba RAL 9011
SKYBOX
SKYBOX2
HEA 180
Přizdívka 150 mm - kvůli spínání arch. specifikace fasády
Nová omítka na původní zdivo včetně malby po celé stěny
Zazdění stáv. dveří - Tvárnice z autoklávovaného pórobetonu
Nová omítka + malba
Nová omítka + nová malba
Přizdívka 150 mm
Nová omítka na původní zdivo
