


RP5
STÁVAJÍCÍ PODRUŽNÝ ROZVADĚČ

3x400V/230V/50Hz

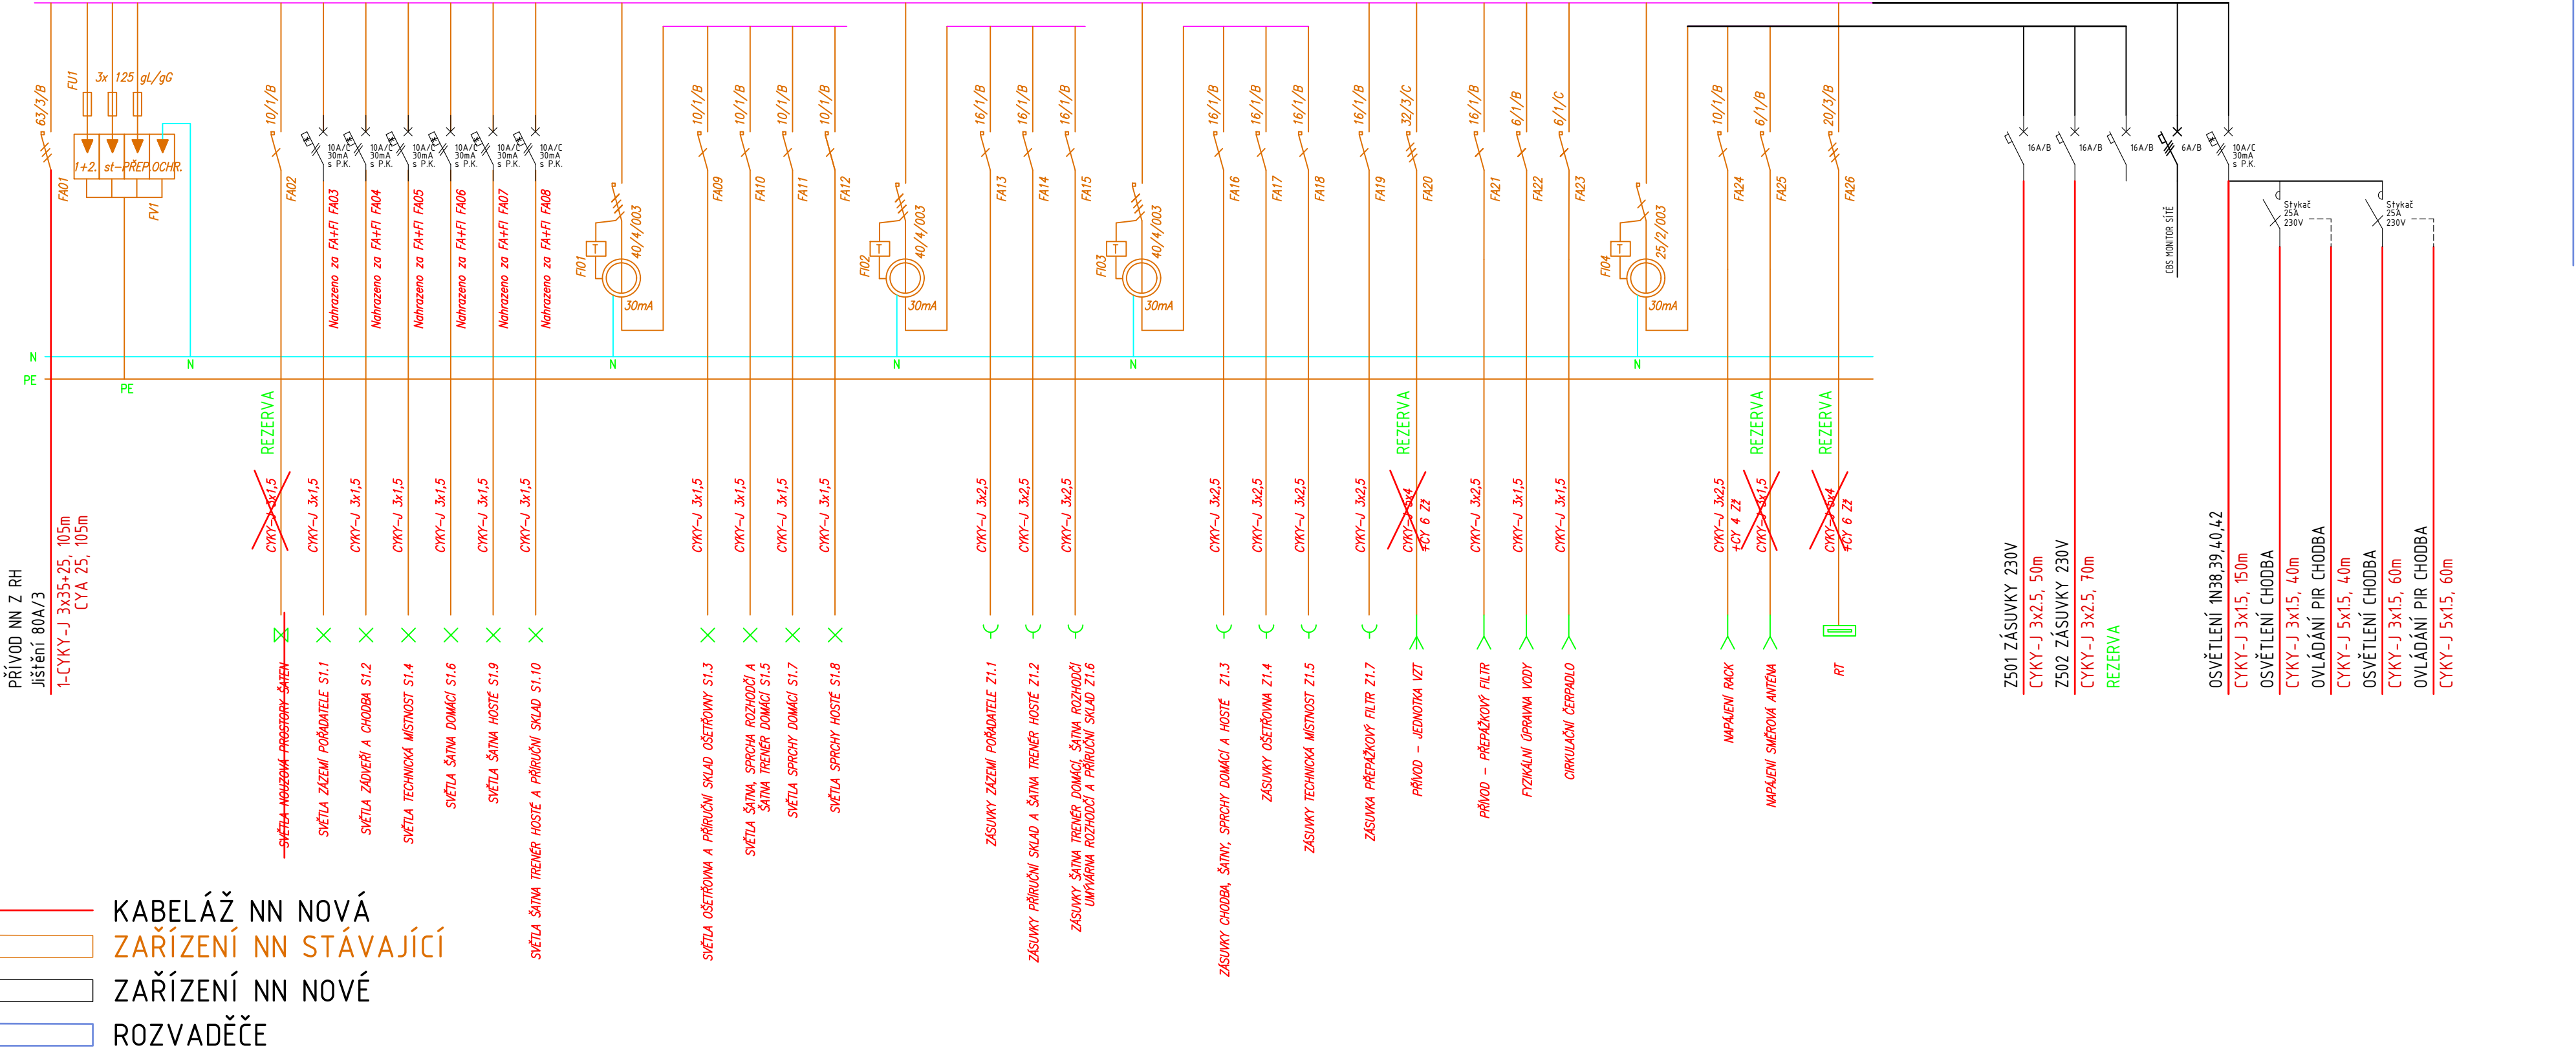

A	01	02	03	04	05	06	07	08	09	M						Bpv	±0,000
	10			20			30				2.00		4.00 m		6.00		184,44 m

AUTORIZACE	ČKAIT - 1005823	ING. MILOSLAV MÜLLER	
AS PROJECT s.r.o. + BOELE			
ARCHITEKTURA, PROJEKCE, ENGINEERING, DODAVATELSKÁ ČINNOST A PRODEJ			
HUMPOLECKÁ 2122, 393 01 PELHŘIMOV, TEL.: 565 32 6 870, WWW.ASPROJECT.EU			
DESIGN OBJEKTU	HLAVNÍ PROJEKTANT	ZODPOVĚDNÝ PROJEKTANT	VYPRACOVAL
Boele	Ing. Jiří Žák	ING. JAN NEJEZCHLEB	ING. JAN NEJEZCHLEB

REKONSTRUKCE ZIMNÍHO STADIONU V PELHŘIMOVĚ			
INVESTOR:	Město Pelhřimov, Masarykovo náměstí 1, 393 01 Pelhřimov IČO: 002 48 801	FORMÁT	A3 2 84x297mm
MÍSTO STAVBY:	parc.č. 323/1, st. 323/6, 313/13 k.ú. Pelhřimov Pelhřimov, Vysočina	DATUM	06/2025
CHARAKTER STAVBY:	Rekonstrukce a přístavba	STUPEŇ DOK.	DPS
ODDÍL DOKUMENTACE:	S01 – Zimní stadion D14.4. Silnoproudá elektrotechnika	Č. ZAKÁZKY	1105/22
OBSAH:	SCHÉMA ZAPOJENÍ ROZVADĚČE RP5		MĚŘÍTKO: -
			ČÍS. VÝKRESU: D14.4.31

TOTO DÍLO JE DUŠEVNÍM VLASTNICTVÍM SPOLIAUTORŮ FIRMY AS PROJECT CZ s.r.o. PELHŘIMOV. O NAKLÁDÁNÍ S DÍLEM ROZHODUJÍ SPOLIAUTORI AS PROJECT CZ s.r.o. JE PŘEDMĚTEM PRÁVA AUTORSKÉHO A JE CHRÁNĚNO JAKO CELEK AUTORSKÝM ZÁKONEM (121/2000 Sb. V PLATNÉM ZNĚNÍ).