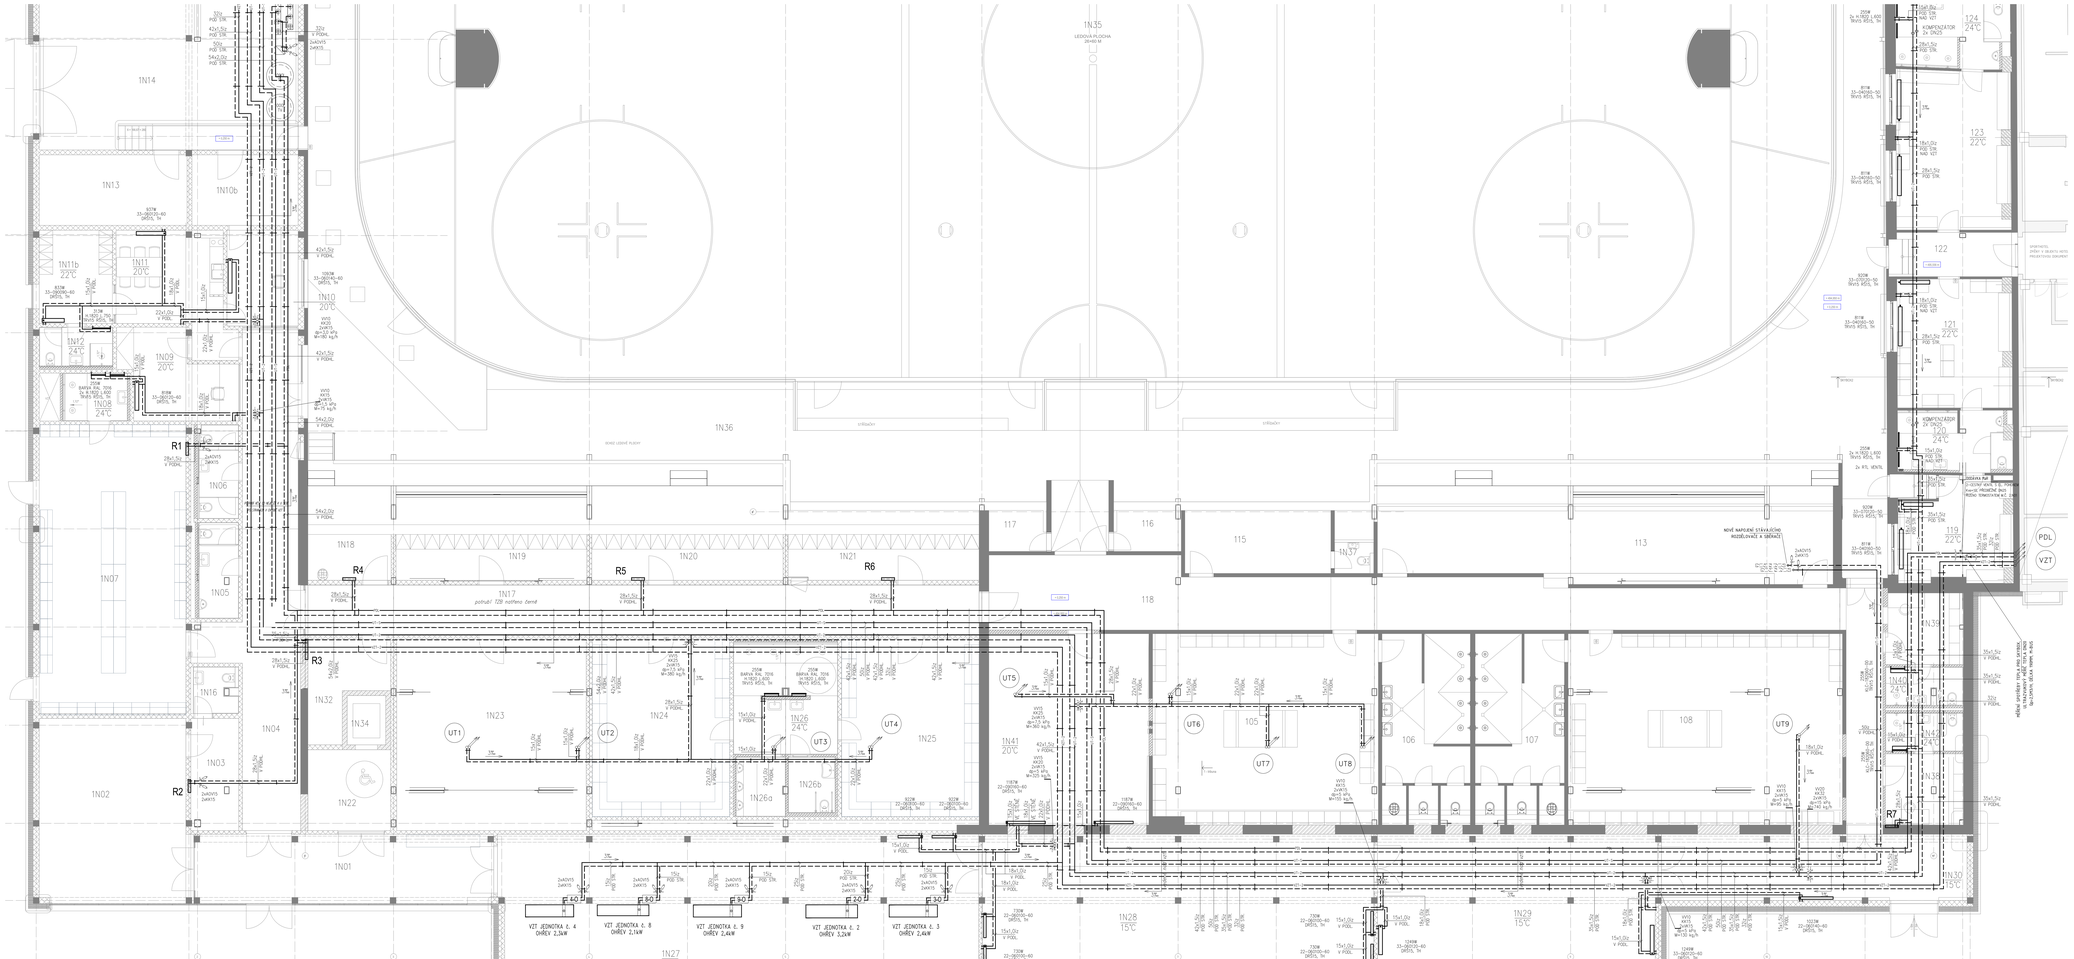

LEGENDA PROVEDENÍ OTOPNÝCH TĚLES

-OTOPNÁ TĚLESA A ŽEBŘÍKY BEZ OZNAČENÍ
VE STANDARDNÍ BÍLÉ BARVĚ RAL 9016

-VYBRANÉ ŽEBŘÍKY V BARVĚ RAL 7016

-VYBRANÁ OTOPNÁ TĚLESA V PROVEDENÍ
VENTIL KOMPAKT PLAN

LEGENDA TOPNÝCH VĚTVÍ

POTRUBÍ TOPNÉ VODY (NEREGULOVANÉ) PRO ROZDĚLOVAČ, 50/30°C
POTRUBÍ TOPNÉ VODY PRO OTOPNÁ TĚLESA, 50/35°C (KVĚTNOVÉ ŘÍZENÍ)
POTRUBÍ TOPNÉ VODY PRO OTOPNÁ TĚLESA, 50/35°C (KVĚTNOVÉ ŘÍZENÍ)
POTRUBÍ TOPNÉ VODY PRO OHŘEV TV, 50/30°C
POTRUBÍ TOPNÉ VODY PRO POTŘEBY VZT JEDNOTEK, 50/30°C
POTRUBÍ TOPNÉ VODY PRO POTŘEBY VZT JEDNOTEK, 50/30°C

LEGENDA ÚT

50W
33×1500×50
NOVÉ DESKOVÉ OTOPNÉ TĚLESO V PROVEDENÍ VENTIL KOMPAKT

120W
33×1500×50
NOVÉ DESKOVÉ OTOPNÉ TĚLESO V PROVEDENÍ KLASIK S BOČNÍM PŘIPOJENÍM

203W
R 1500×1800
NOVÝ KOUPELNOVÝ OTOPNÝ ŽEBŘÍK

R1
SKŘÍŇ ROZDĚLOVAČE/SBĚRAČE PODLAHOVÉHO VYTÁPĚNÍ

RTL
PODOMÍTKOVÁ SKŘÍŇKA S RTL-VENTILEM

LEGENDA ARMATUR

DŘŠ – DVOJITÉ ROHOVÉ ŠVÉNÉ ŠROUBENÍ PRO OTOP. TĚLESA TYPU VENTIL KOMPAKT, DN15
RŠ – ROHOVÉ ŠVÉNÉ ŠROUBENÍ PŘEDNASTAVITELNÉ, S UZAVÍRÁNÍM A VYPOUŠTĚNÍM, DN15, Kv=0,1–2,5
TRV – TERMOSTATICKÝ OVLÁDACÍ VENTIL S PŘEDNASTAVENÍM, DN15, Kv= 0,04–0,73
OSAZEN NA PRAVÉ STRANĚ OTOPNÉHO ŽEBŘÍKU
TH – TERMOSTATICKÁ HLAVICE
VK – VYPOUŠTĚCÍ KOHOUT
KK – KULOVÝ KOHOUT
VV – VYVAŽOVACÍ VENTIL
AUV – AUTOMATICKY OVLÁDLOVACÍ VENTIL
U – IZOLACE POTRUBNÍCH ROZVODŮ
Δp – PŘEDNASTAVENÁ TLAKOVÁ ZTRÁTA VENTILU
Φ – POŽADOVANÝ DISPOZIČNÍ TLAK V POTRUBÍ
W – POŽADOVANÝ PRŮTOK V POTRUBÍ
MTU – MĚŘIČ TEPLA ULTRAZVUKOVÝ, M-BUS

POZNÁMKA

-PŘI VYSTAVBĚ MUSÍ BÝT DODRŽOVÁNY PŘEDPISY A TECHNICKÉ NORMY PLATNÉ V ČESKÉ REPUBLICE

-PŘI VYSTAVBĚ JE NUTNÉ IZOLAČNÍ KOORDINACE V PŘEDSTIHU DOKUMENTACE STAVEBNÍ A KONSTRUKČNÍ ČÁSTI S NAVÁZANOSTÍ NA PROJEKTY OSTATNÍCH INSTALACÍ

-NOVÉ OSAZENÍ DESKOVÝ OTOPNÝ TĚLESA V PROVEDENÍ VENTIL KOMPAKT, S INTEGROVANOU VENTILOVOU KLOPKOU V KOMPLETE DE KANDÍK PROVEDU BUDE OSAZENO OTOPNÉ TĚLESO V PŘEDNASTAVENÉM PROVEDENÍ VENTIL KOMPAKT, NAPOJENA NA OTOPNOU SOUSTAVU ZE STĚNY PŘES RŮHOVÉ H-ŠROUBENÍ S UZAVÍRACÍ A VYPOUŠTĚCÍ FUNKCÍ

-NOVÉ OSAZENÍ DESKOVÝ OTOPNÝ TĚLESA V PROVEDENÍ KLASIK S BOČNÍM PŘIPOJENÍM BUDE NAPOJENA NA OTOPNOU SOUSTAVU PŘES TERMOSTATICKÝ VENTIL A PŘÍMÉ ŠROUBENÍ S UZAVÍRACÍ A VYPOUŠTĚCÍ FUNKCÍ

-NOVÉ OSAZENÍ KOUPELNOVÉ OTOPNÉ ŽEBŘÍKU BUDOU NAPOJENY NA OTOPNOU SOUSTAVU PŘES RŮHOVÝ TERMOSTATICKÝ VENTIL A RŮHOVÉ ŠROUBENÍ S UZAVÍRACÍ A VYPOUŠTĚCÍ FUNKCÍ

-VEŘEJNÁ OTOPNÁ TĚLESA ŽEBŘÍKY A DESKOVÁ OPATŘENA TERMOSTATICKOU HLAVICE SE ZABEZPEČENÍM PROTI ODCIZENÍ

-POTRUBÍ ROZVODŮ TOPNÉ VODY (HLAVNÍ PŘÍVOD, PRO VZT, PRO OHŘEV TV) JSOU Z DOELIZOVÉHO POTRUBÍ SPOLUOSNÉHO SVÁŘIVANÁM, OPATŘENÍ ZÁKLADNÍM PROTIKOROZNÍM NÁTĚREM

-POTRUBÍ ROZVODŮ PRO OTOPNÁ TĚLESA A PODLAHOVÉ VYTÁPĚNÍ PROVEDENO Z MĚDĚNÉHO POTRUBÍ SPOLUOSNÉ TVRDÝM PÁJENÍM

-POTRUBÍM ROZVODŮ ST MUSÍ BÝT V NEJNIŽŠÍCH MÍSTECH ODVODNĚNY A V NEJVYŠŠÍCH MÍSTECH ODVZDUŠNĚNY

-VLOŽENÍ POTRUBÍ BUDE NA KONZOLÁCH ZE ZDI A NA ZÁVĚSECH ZE STROPU (UCHYCENÍ TRŮBNÍ A ISUMAFIX)

-VEŠKERÁ TEPELNÁ IZOLACE JSOU NAVRŽENY DLE SBÍRKY ZÁKONŮ Č. 193/2007
POTRUBÍ BUDE IZOLOVÁNO MINERÁLNÍ VLNOU S KAŠÉROVANOU HLINÍKOVOU FÓLIÍ POTRUBÍ VEDENÉ SKRYTĚ VE ZDECH A V PODLAZE OPATŘENO TEPELNOU IZOLACÍ Z PĚNOVÉHO POLYETYLENU

-PŘI VOLEBNÍMÁM SPOLUOSNÍM POTRUBÍ MUSÍ BÝT NAPOJENÍ PŘÍVODU NA PŘÍVOD A ZPÁTEČKA NA ZPÁTEČKU

-POKUD DOJDE PŘI PROVÁDĚNÍ K NEJASNOSTEM NEBO K NEPŘESNÝM ÚKONŮM OKOLNOSTÍM JE NUTNO NEPRODLUŠNĚ INFORMOVAT PROJEKTANTA A UŘÍDIT DALŠÍ POSTUP PRACÍ

-OHŘEV TV PROBÍHÁ PŘES DESKOVÝ VÝMĚNÍK TOPNOU VODOU (NAVÁZÁNÍ SYSTÉMU, POTRUBÍM ROZVODY TOPNÉ VODY A ZKOUŠKAMI OHŘEVÉ VODY VEŠKERÉ OMALUVACÍCH ČÁSTÍ), JSOU SOUČÁSTÍ DODÁVKY PROTISE "OBNOVENÍ TECHNIKY"

-DODÁVKY 2-SEDEŇOVÝCH A 3-SEDEŇOVÝCH VENTILŮ S ELEKTROPOHONY JE SOUČÁSTÍ PROTISE "MĚŘENÍ A REGULACE", V PROTISI VYTÁPĚNÍ JE ZAHRNENA POUZE JEJICH MONTÁŽ

-NEOBSAHU SOUČÁSTÍ PROJEKTOVÉ DOKUMENTACE JE TECHNICKÁ ZPRÁVA A SLEPÝ ROZPOČET

!!!POZOR!!!

!! PŘI MONTÁŽI JE BEZPODMÍNEČNĚ KONZULTACE S DODAVATELEM VÝZDUCHOTECHNIKY A ZDRAVOTNÍ INSTALACE, KDY SE ŘÍŠÍ PŘEDEVŠÍM KONEČNÉ TRASY ROZVODŮ !!!

!! MONTÁŽ POTRUBÍ DT PROVEDT AŽ PO KOMPLETNÍM OSAZENÍ VÝZDUCHOTECHNICKÝCH JEDNOTEK A VÝZDUCHOTECHNICKÉHO POTRUBÍ !!!

!! POTRUBÍ BUDE PŘEVEDENO K VNĚJŠÍMU (ZNĚHNUTÍ) VZT DO PROSTŘEDÍ NA STRANU PŘÍVODU STUDENÉHO VZDUCHU BUDE NAPOJENA ZPÁTEČKA !!!


