


STŘECHA ZASTŘEŠENÍ

M 1:200

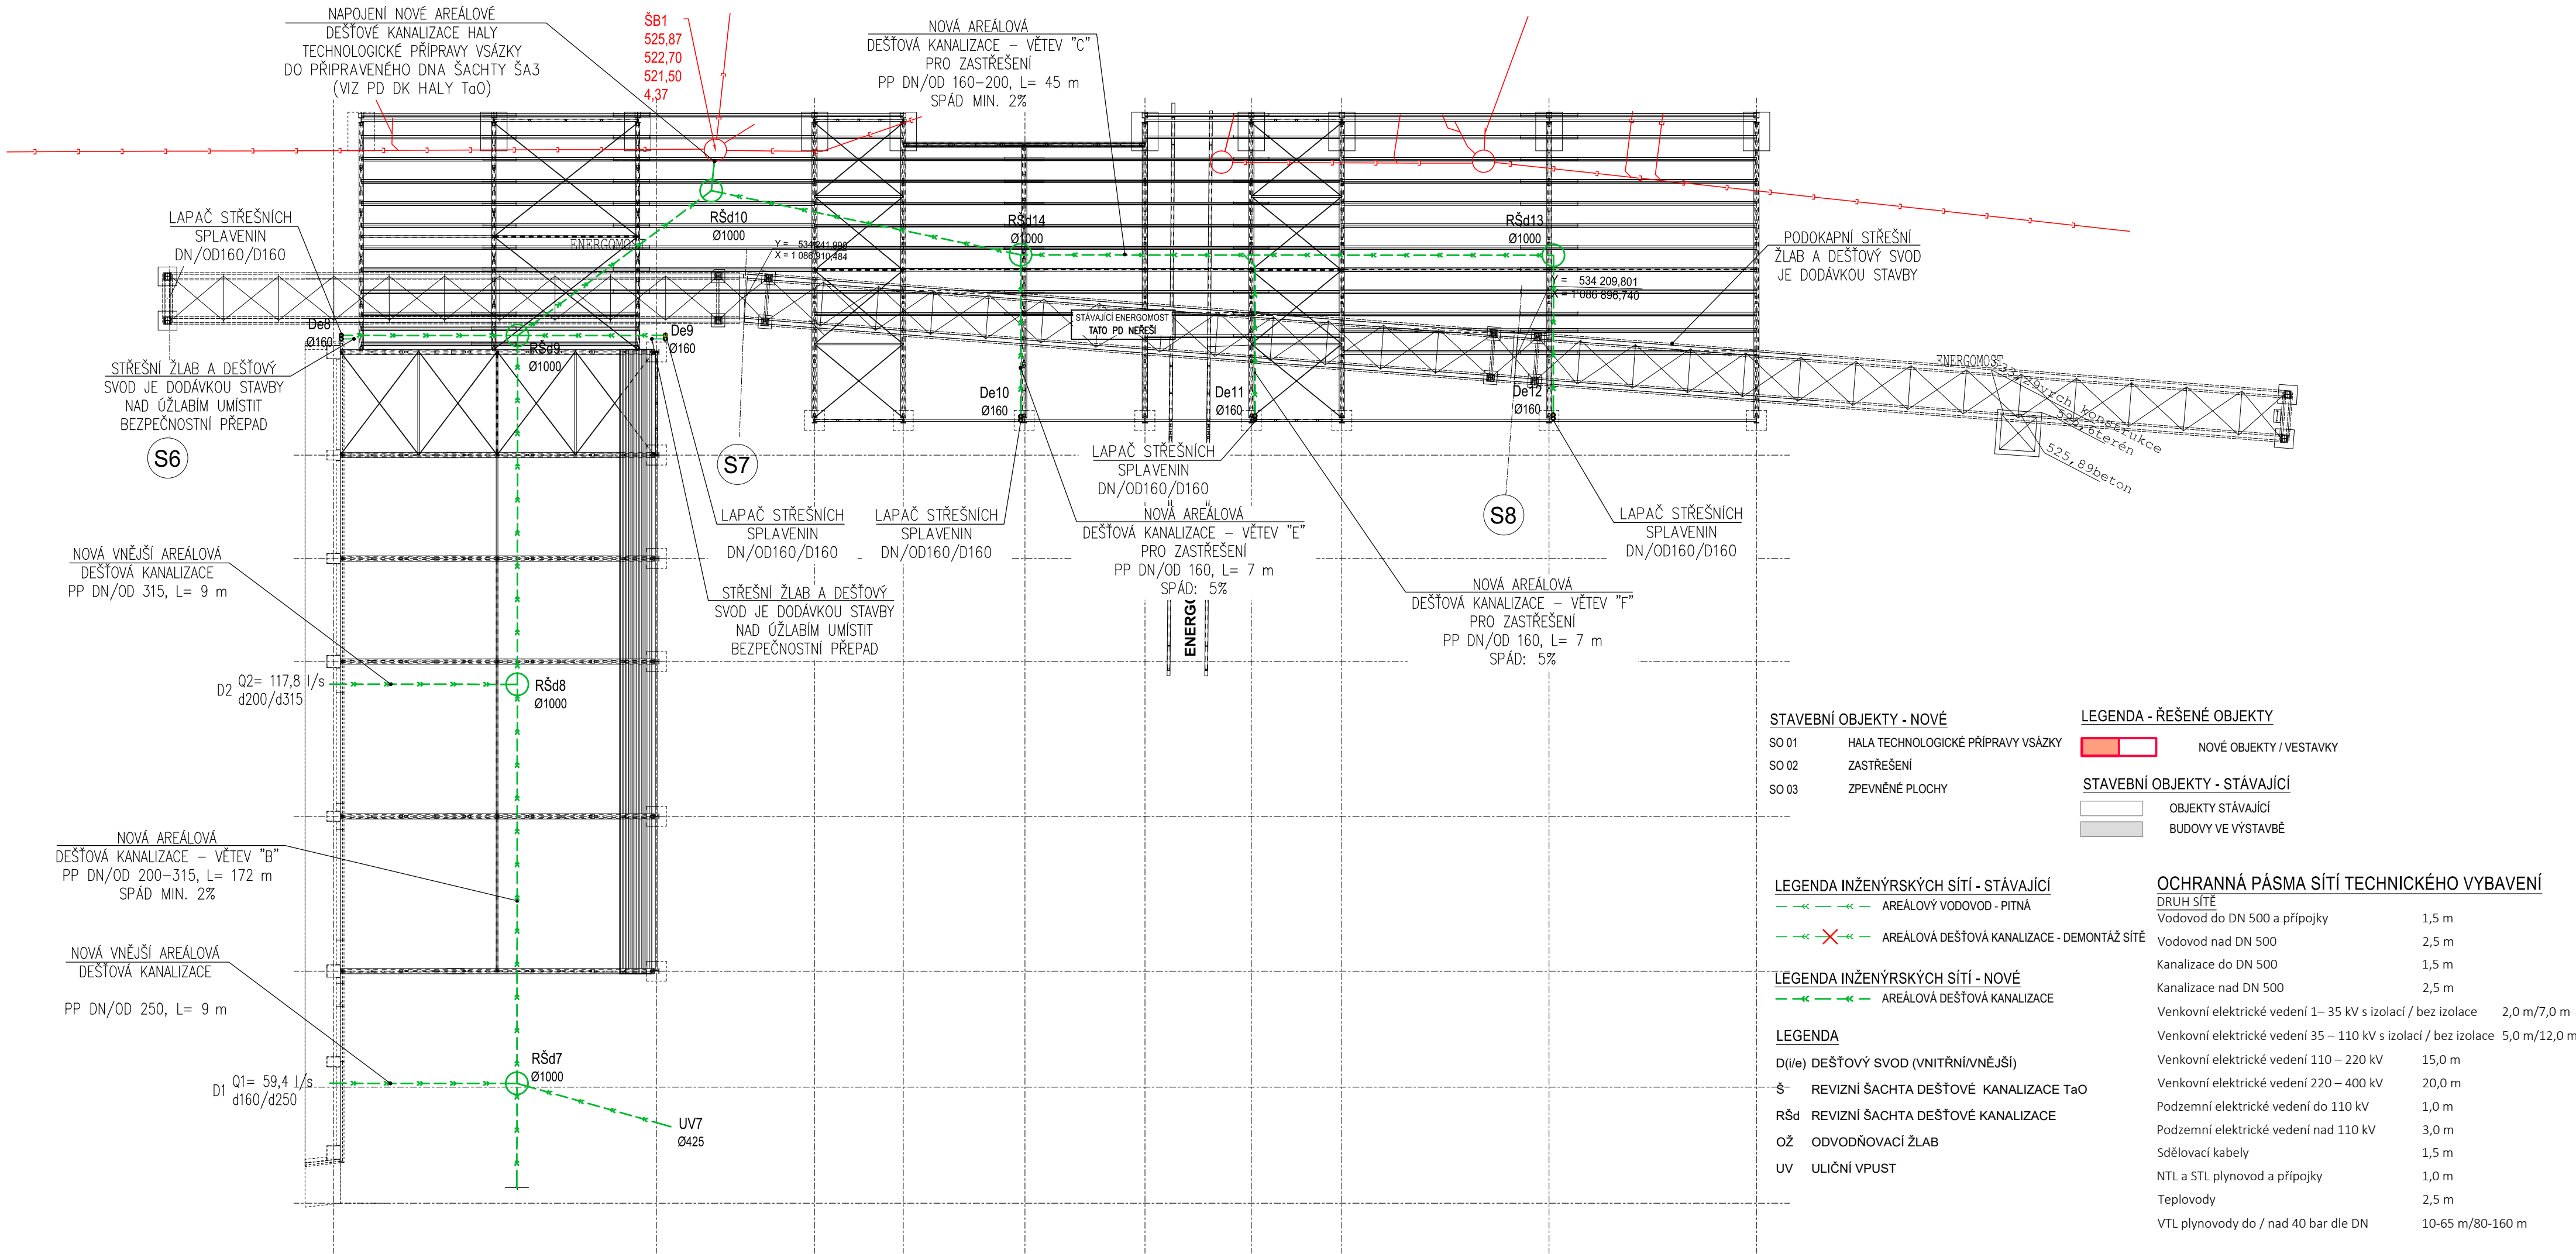

POZN.:

ZÁKRESY PODZEMNÍCH INŽENÝRSKÝCH SÍTÍ NESLOUŽÍ JAKO VYTÝČOVACÍ VÝKRES

Před začátkem stavby je investor povinen zajistit vytyčení všech podzemních inženýrských sítí a během výstavby dbát pokynů jejich správců. Toto je povinen zajistit i u sítí neuvedených v dokumentaci, bude-li přítomnost takového zařízení zjištěna. Křížující vedení musí být v rýze řádně zajištěno, aby se zabránilo jejich poškození.

Při provádění záspy ruhy je nutno zajistit dostatečné zhutnění, aby se zabránilo dodatečnému sedání záspy.

Při křížení a uložení inženýrských sítí je nutno dodržet ustanovení ČSN 73 6005 a ČSN 33 2000-5-52 a další dotčené předpisy. HLOUBKA ULOŽENÍ A NAPOJENÍ JEDNOTLIVÝCH INŽ. SÍTÍ BUDE UPŘESNĚNA PO PROVEDENÍ SOND, POPŘ. PŘI REALIZACI STAVBY, PO ULOŽENÍ A UMÍSTĚNÍ INŽENÝRSKÝCH SÍTÍ.

POZN.:
PROJEKTOVÁ DOKUMENTACE JE VYPRACOVÁNA V NEZBYTNĚ NUTNÉM ROZSAHU vyhl. č. 131/2024 Sb.
PŘI REALIZACI MUSÍ BÝT DODRŽENY TECHNOLOGICKÉ POSTUPY STAVEBNÍCH PRACÍ A TECHNOLOGICKÉ POSTUPY VÝROBCŮ JEDNOTLIVÝCH MATERIÁLŮ, BUDOU POUŽITY UCELENÉ STAVEBNÍ SYSTÉMY A CERTIFIKOVANÉ MATERIÁLY

| | | | | | | |
|---|--|--|---------------------------|---------------------------------------|---------------------|---|
| ±0,000 = 525,700 m n.m. | | | SOUŘADNICOVÝ SYSTÉM: JTSK | | VÝŠKOVÝ SYSTÉM: Bpv | |
| ZODP. PROJEKTANT | | VYPRACOVAL | | KRESLIL | | <div>MAXXI-THERM s.r.o. projekční a poradenská činnost Ocelářská 473/29, 703 00 OSTRAVA 3 tel.: 596 913 265, 736 163 711 iČO: 277 77 685 e-mail: maxxitherm@seznam.cz</div> |
| Ing. Michal Havlíček <i>Michal Havlíček</i> | | Ing. Michal Havlíček <i>Michal Havlíček</i> | | Ing. Martin Galuška <i>galusko</i> | | |
| INVESTOR: AL INVEST Brdličná, a.s. Bruntálská 167, 793 51 Brdličná | | | | | | |
| AKCE: ALFAGEN - Technologická příprava vsázky | | | | | | |
| DATUM: 01/2026 | | | | | | |
| ARCH. Č.: 52/25 | | | | | | |
| FORMÁT: 420x594 | | | | | | |
| MĚŘÍTKO: 1:200 | | | | | | |
| STUPĚŇ PD: DPS | | | | | | |
| Č. VÝKRESU: D.2.3-B3 | | | | | | |
| MÍSTO STAVBY: p. č. 1966, 1968, 2412 a další; k. ú. Brdličná [614998] | | | | | | |
| STAVEBNÍ OBJEKT: | | | | | | |
| ČÁST: D.2 Dokumentace technických a technologických zařízení | | | | | | |
| OBSAH: D.2.3 - Areálová dešťová kanalizace | | | | | | |
| NÁZEV: STŘECHA ZASTŘEŠENÍ | | | | | | |