




VÝKOPY PATEK
M 1:300

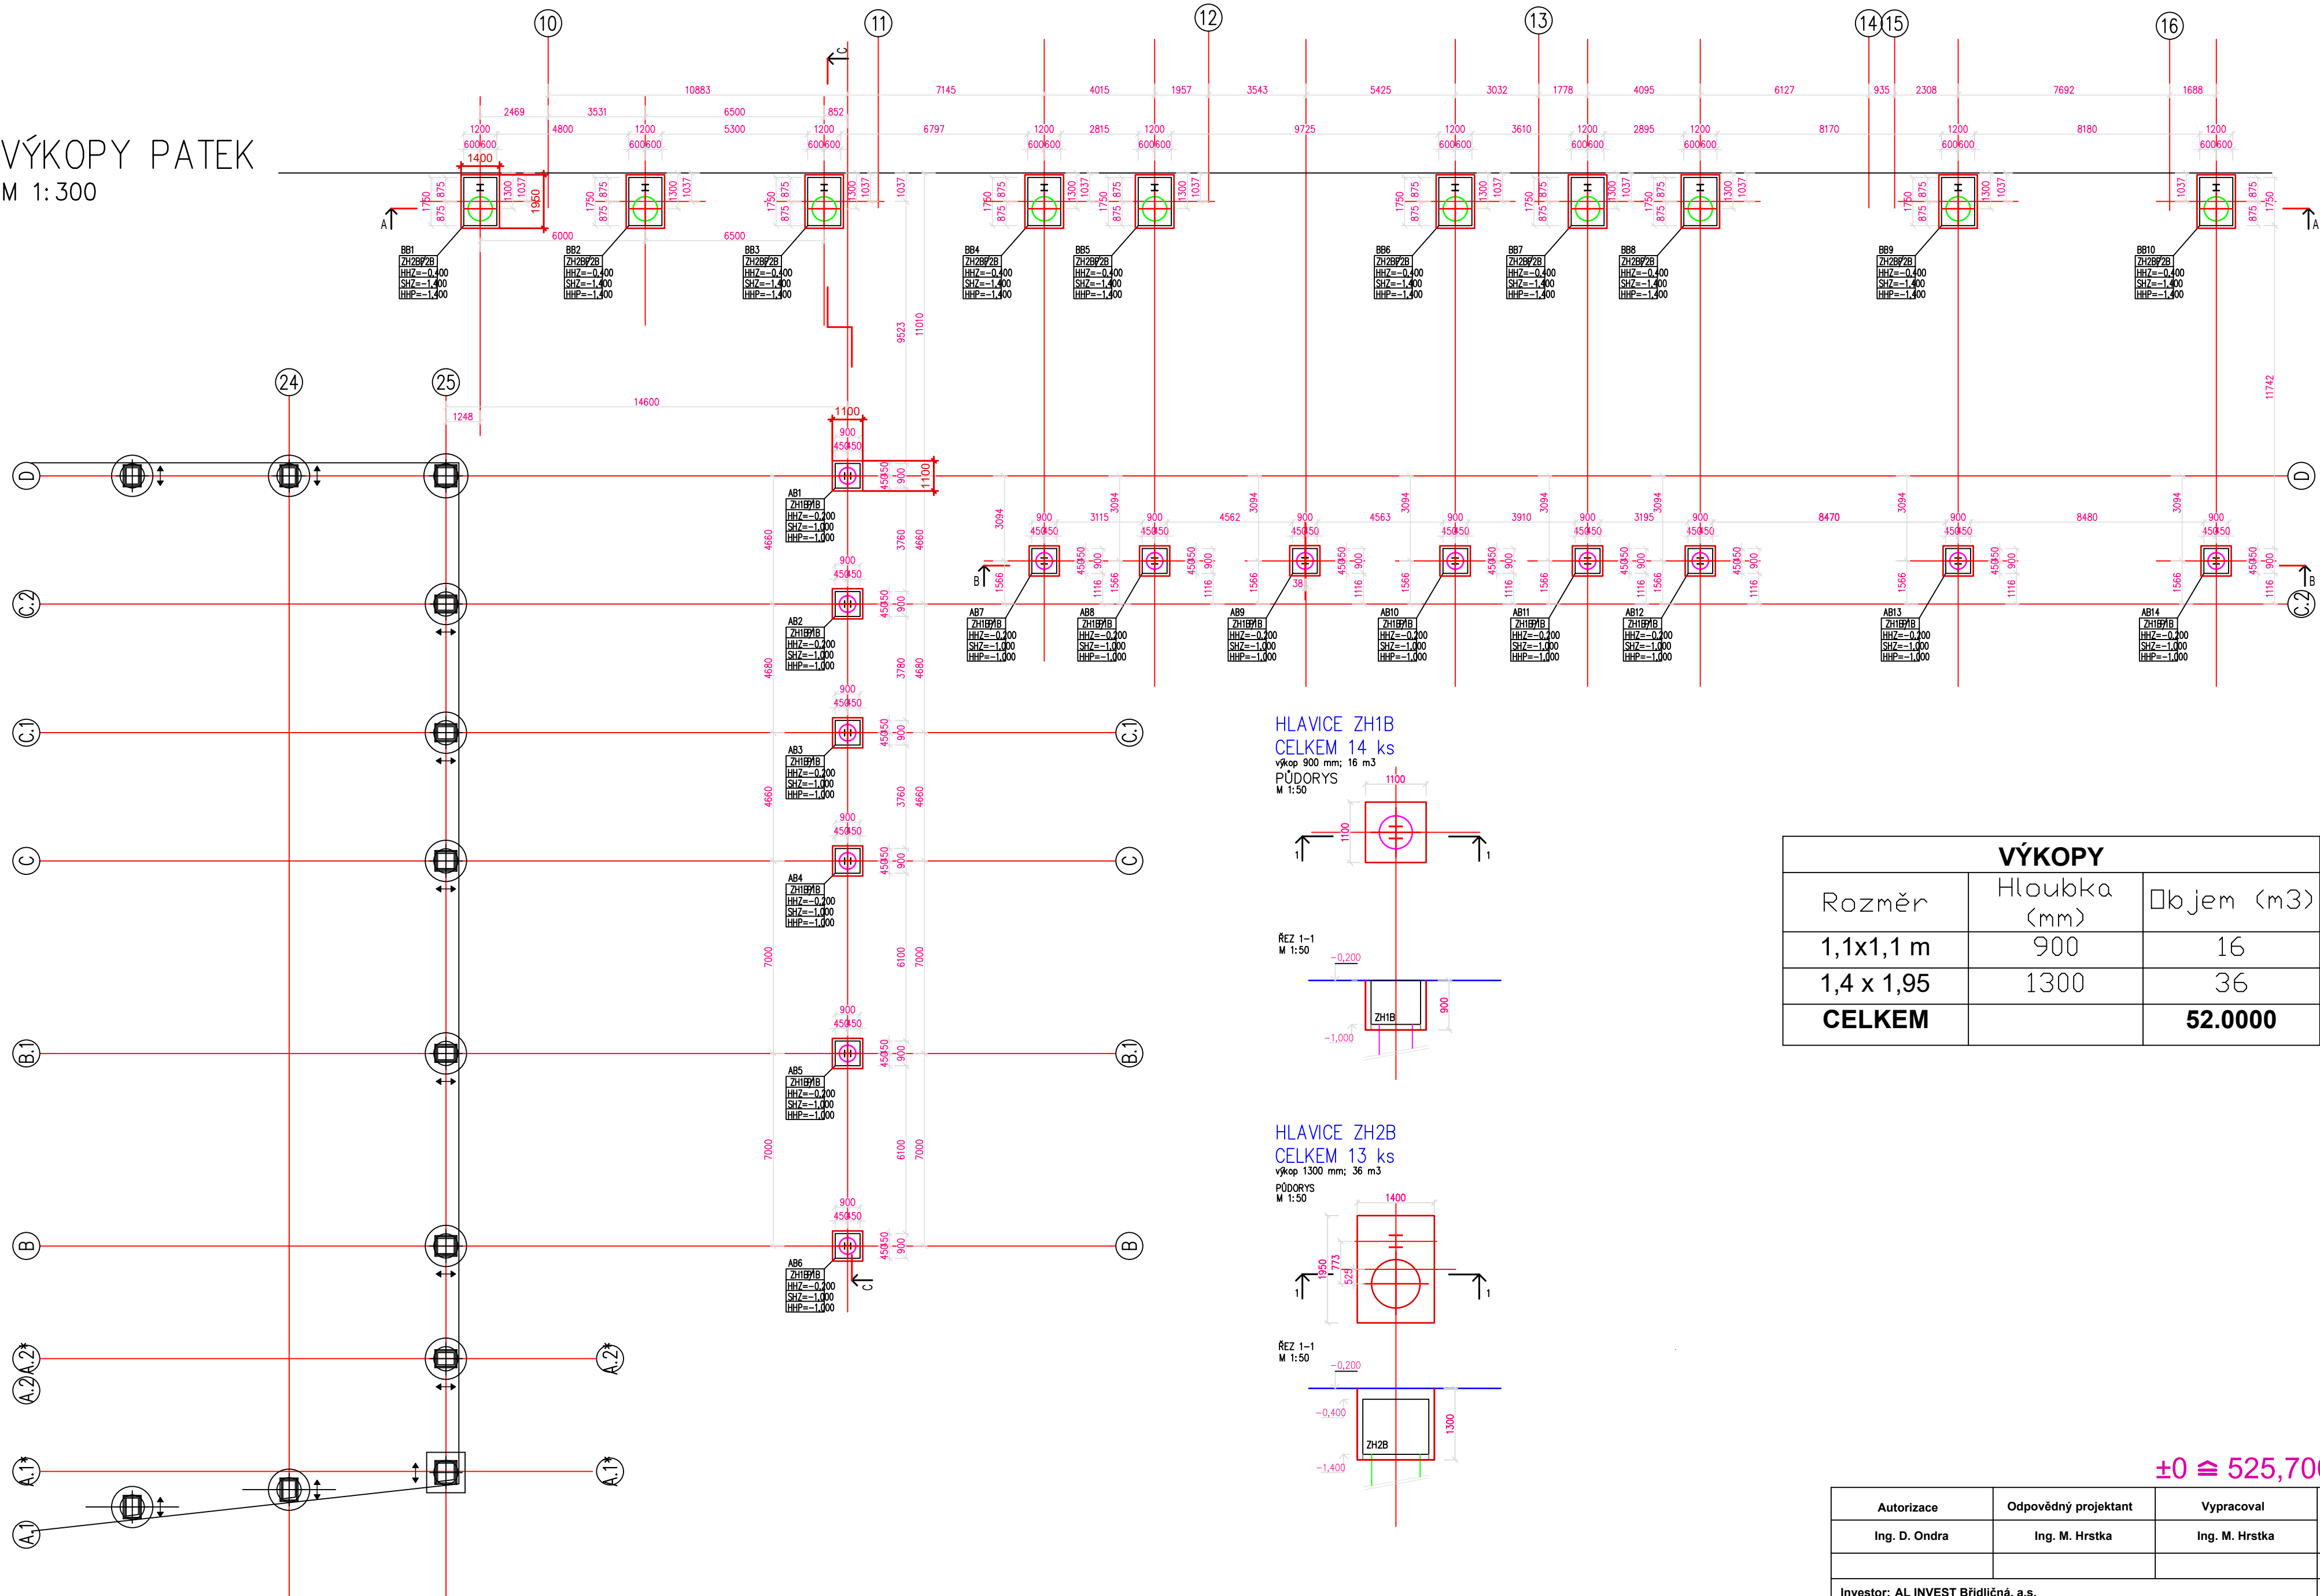

HLAVICE ZH1B
CELKEM 14 ks
výkop 900 mm; 16 m3
PŮDORYS
M 1:50

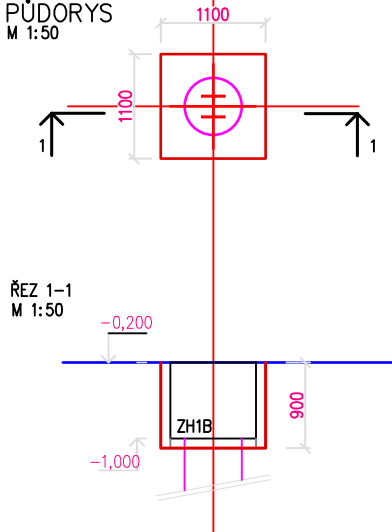

HLAVICE ZH2B
CELKEM 13 ks
výkop 1300 mm; 36 m3
PŮDORYS
M 1:50

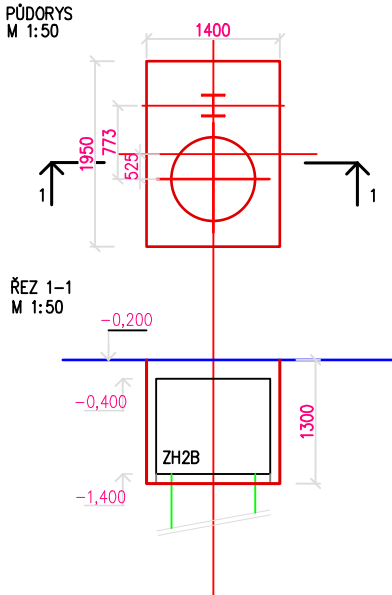

VÝKOPY		
Rozměr	Hloubka (mm)	Objem (m3)
1,1x1,1 m	900	16
1,4 x 1,95	1300	36
CELKEM		52.0000

±0 ≅ 525,700 m n.m. B.p.v.

Autorizace	Odpovědný projektant	Vypracoval	IDEAPROJEKT spol. s r.o. nám. Míru 1891/13 Bruntál tel. 777 933269 e-mail: hrstkamiroslav@seznam.cz	
Ing. D. Ondra	Ing. M. Hrstka	Ing. M. Hrstka	Formát	3A4
Investor: AL INVEST Břidličná, a.s.			Datum	28.12.2025
Akce: ALFAGEN - technologická příprava vsázky SO 02 - ZASTŘEŠENÍ			Měřítko	1:300
			Účel	DPS
			č.zakázky	2025_ID 08
Výkres: D.1.1.3. d) VÝKOPY - PATEK			Změna/datum	
			č.kopie	č.výkresu D.1.1.3. d)