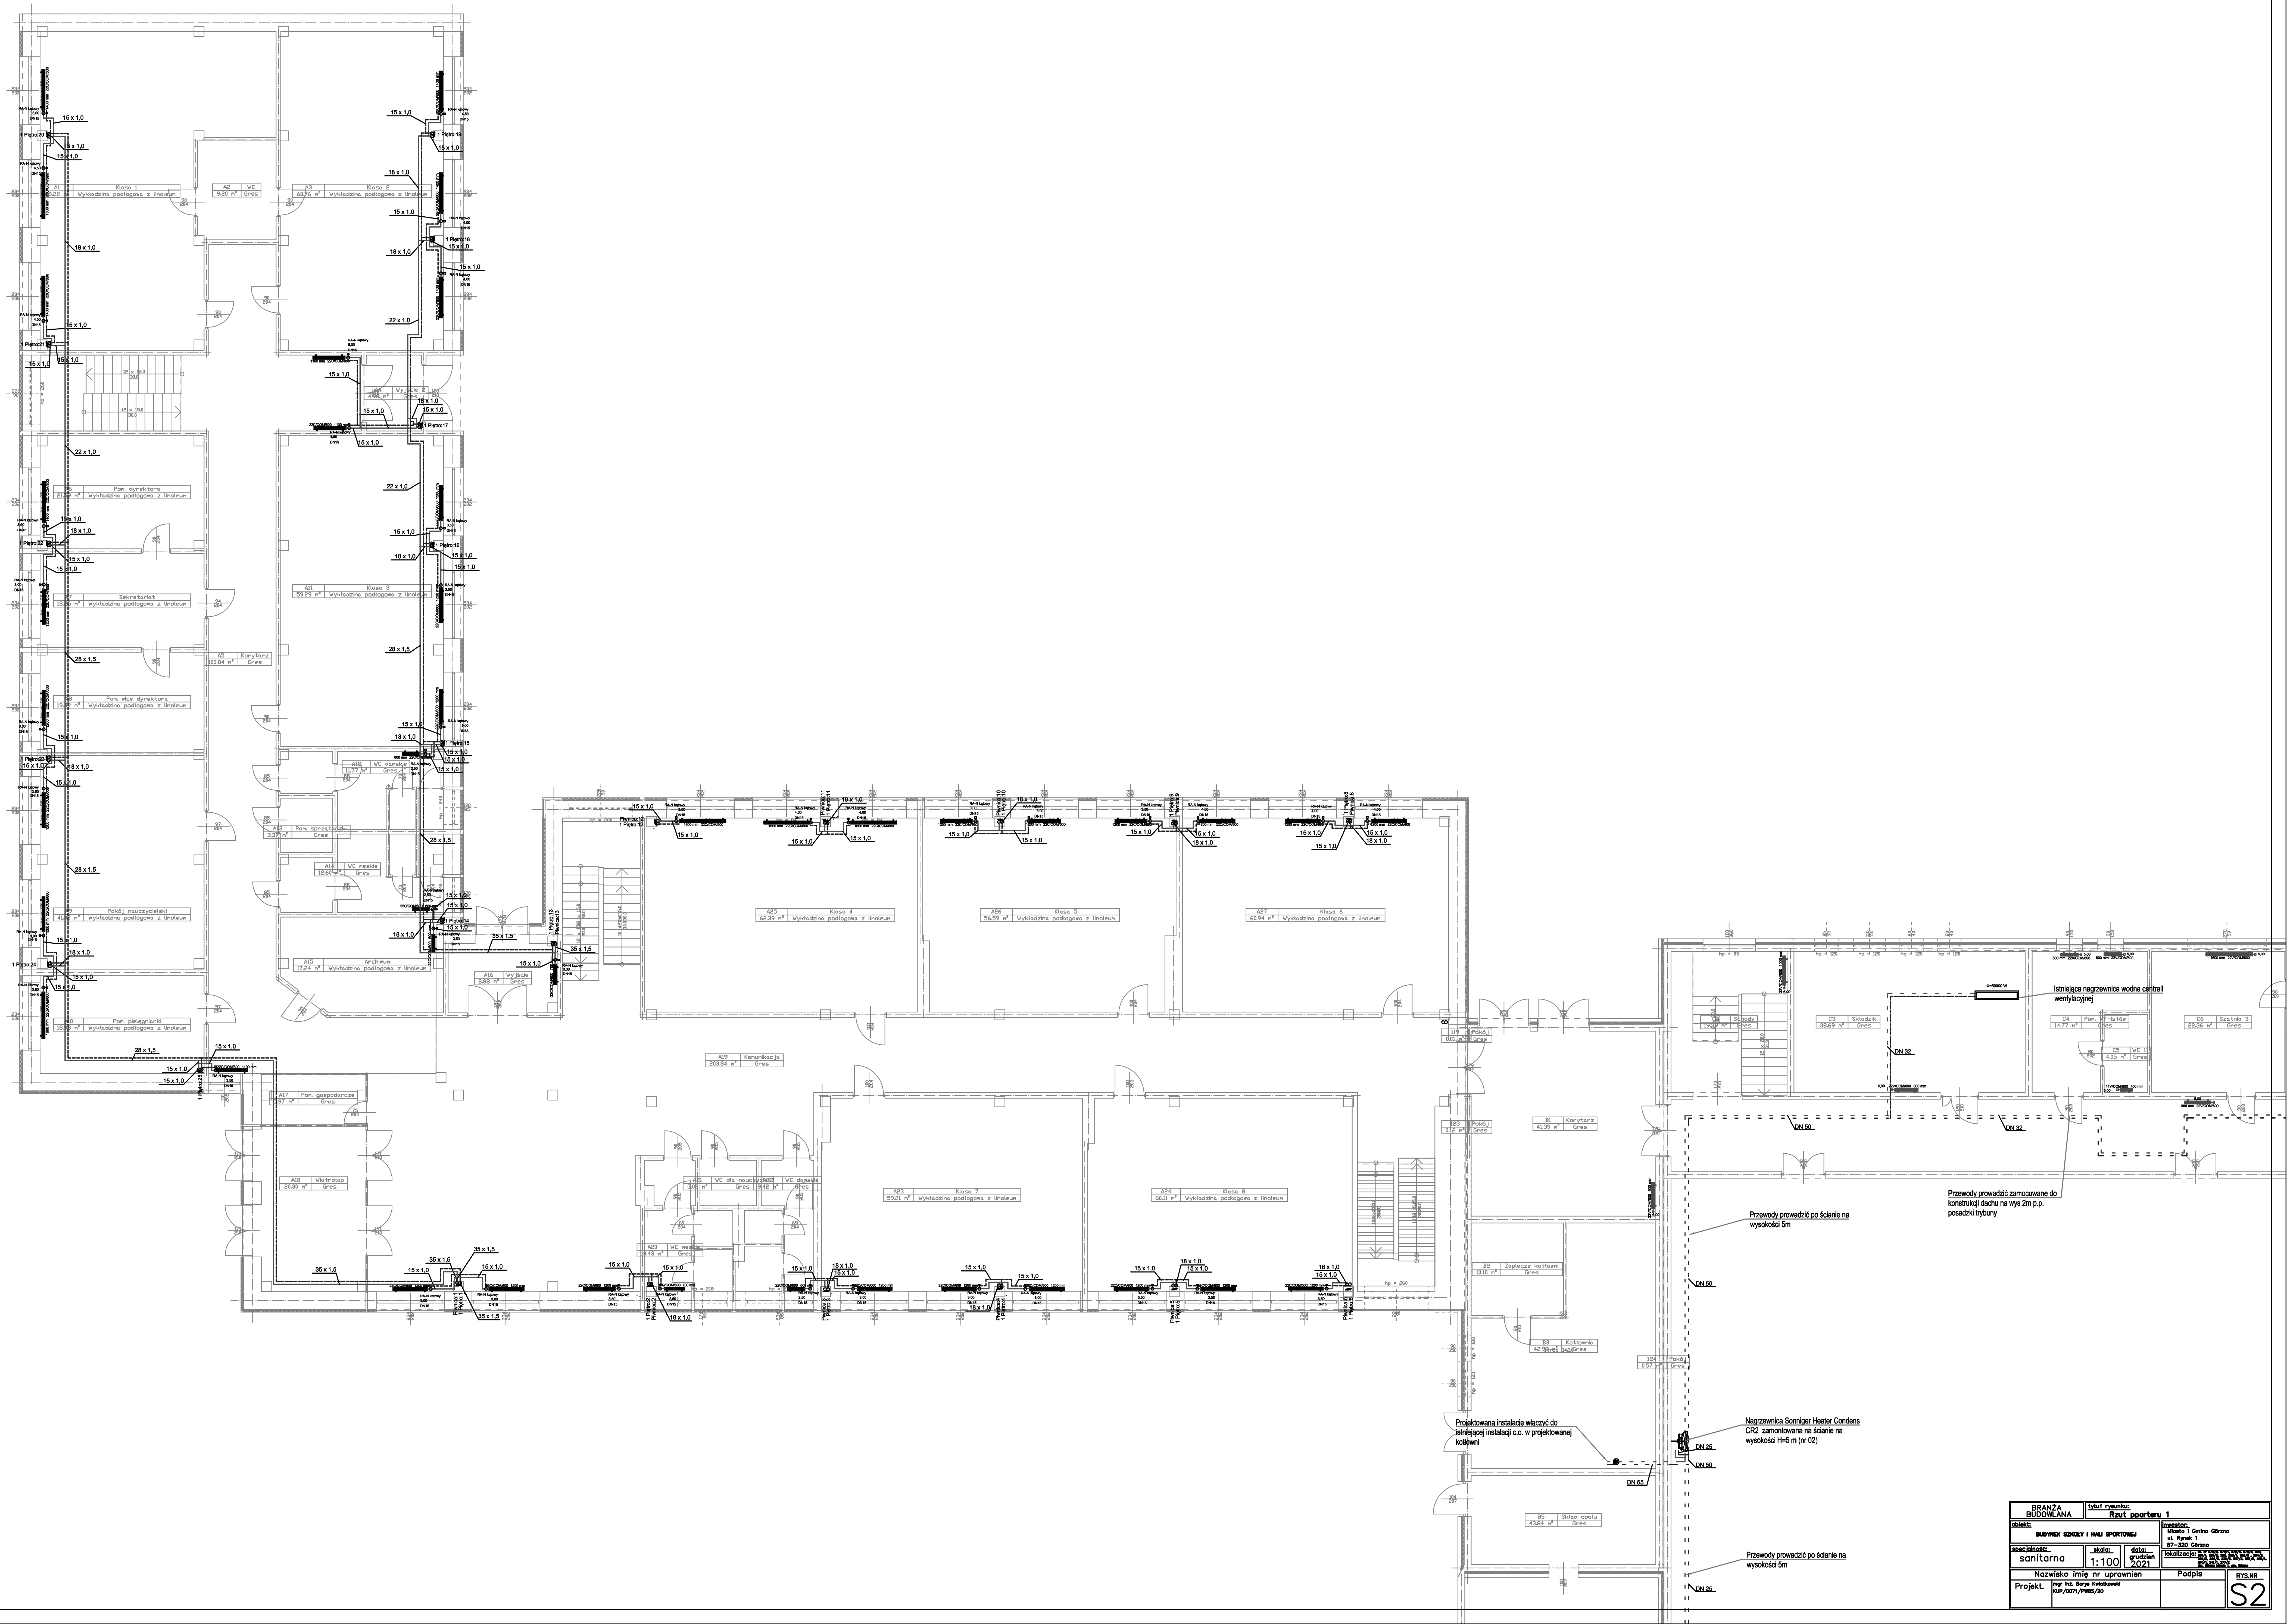

BRANŻA BUDOWLANA	tytuł rysunku: Rzut pparteru 1	
obiekt: BUDYNEK SZKOŁY I HALI SPORTOWEJ		inwestor: Miasto i Gmina Górzno, ul. Rynek 1, 87–320 Górzno
specjalność: sanitarna	skala: 1:100	data: grudzień 2021
Nazwisko imię nr uprawnien	Podpis	RYS.NR
Projekt. mgr inż. Borys Kwiatkowski KUP/0071/PWBS/20		S2