


REZ B - B'




REZ A - A'

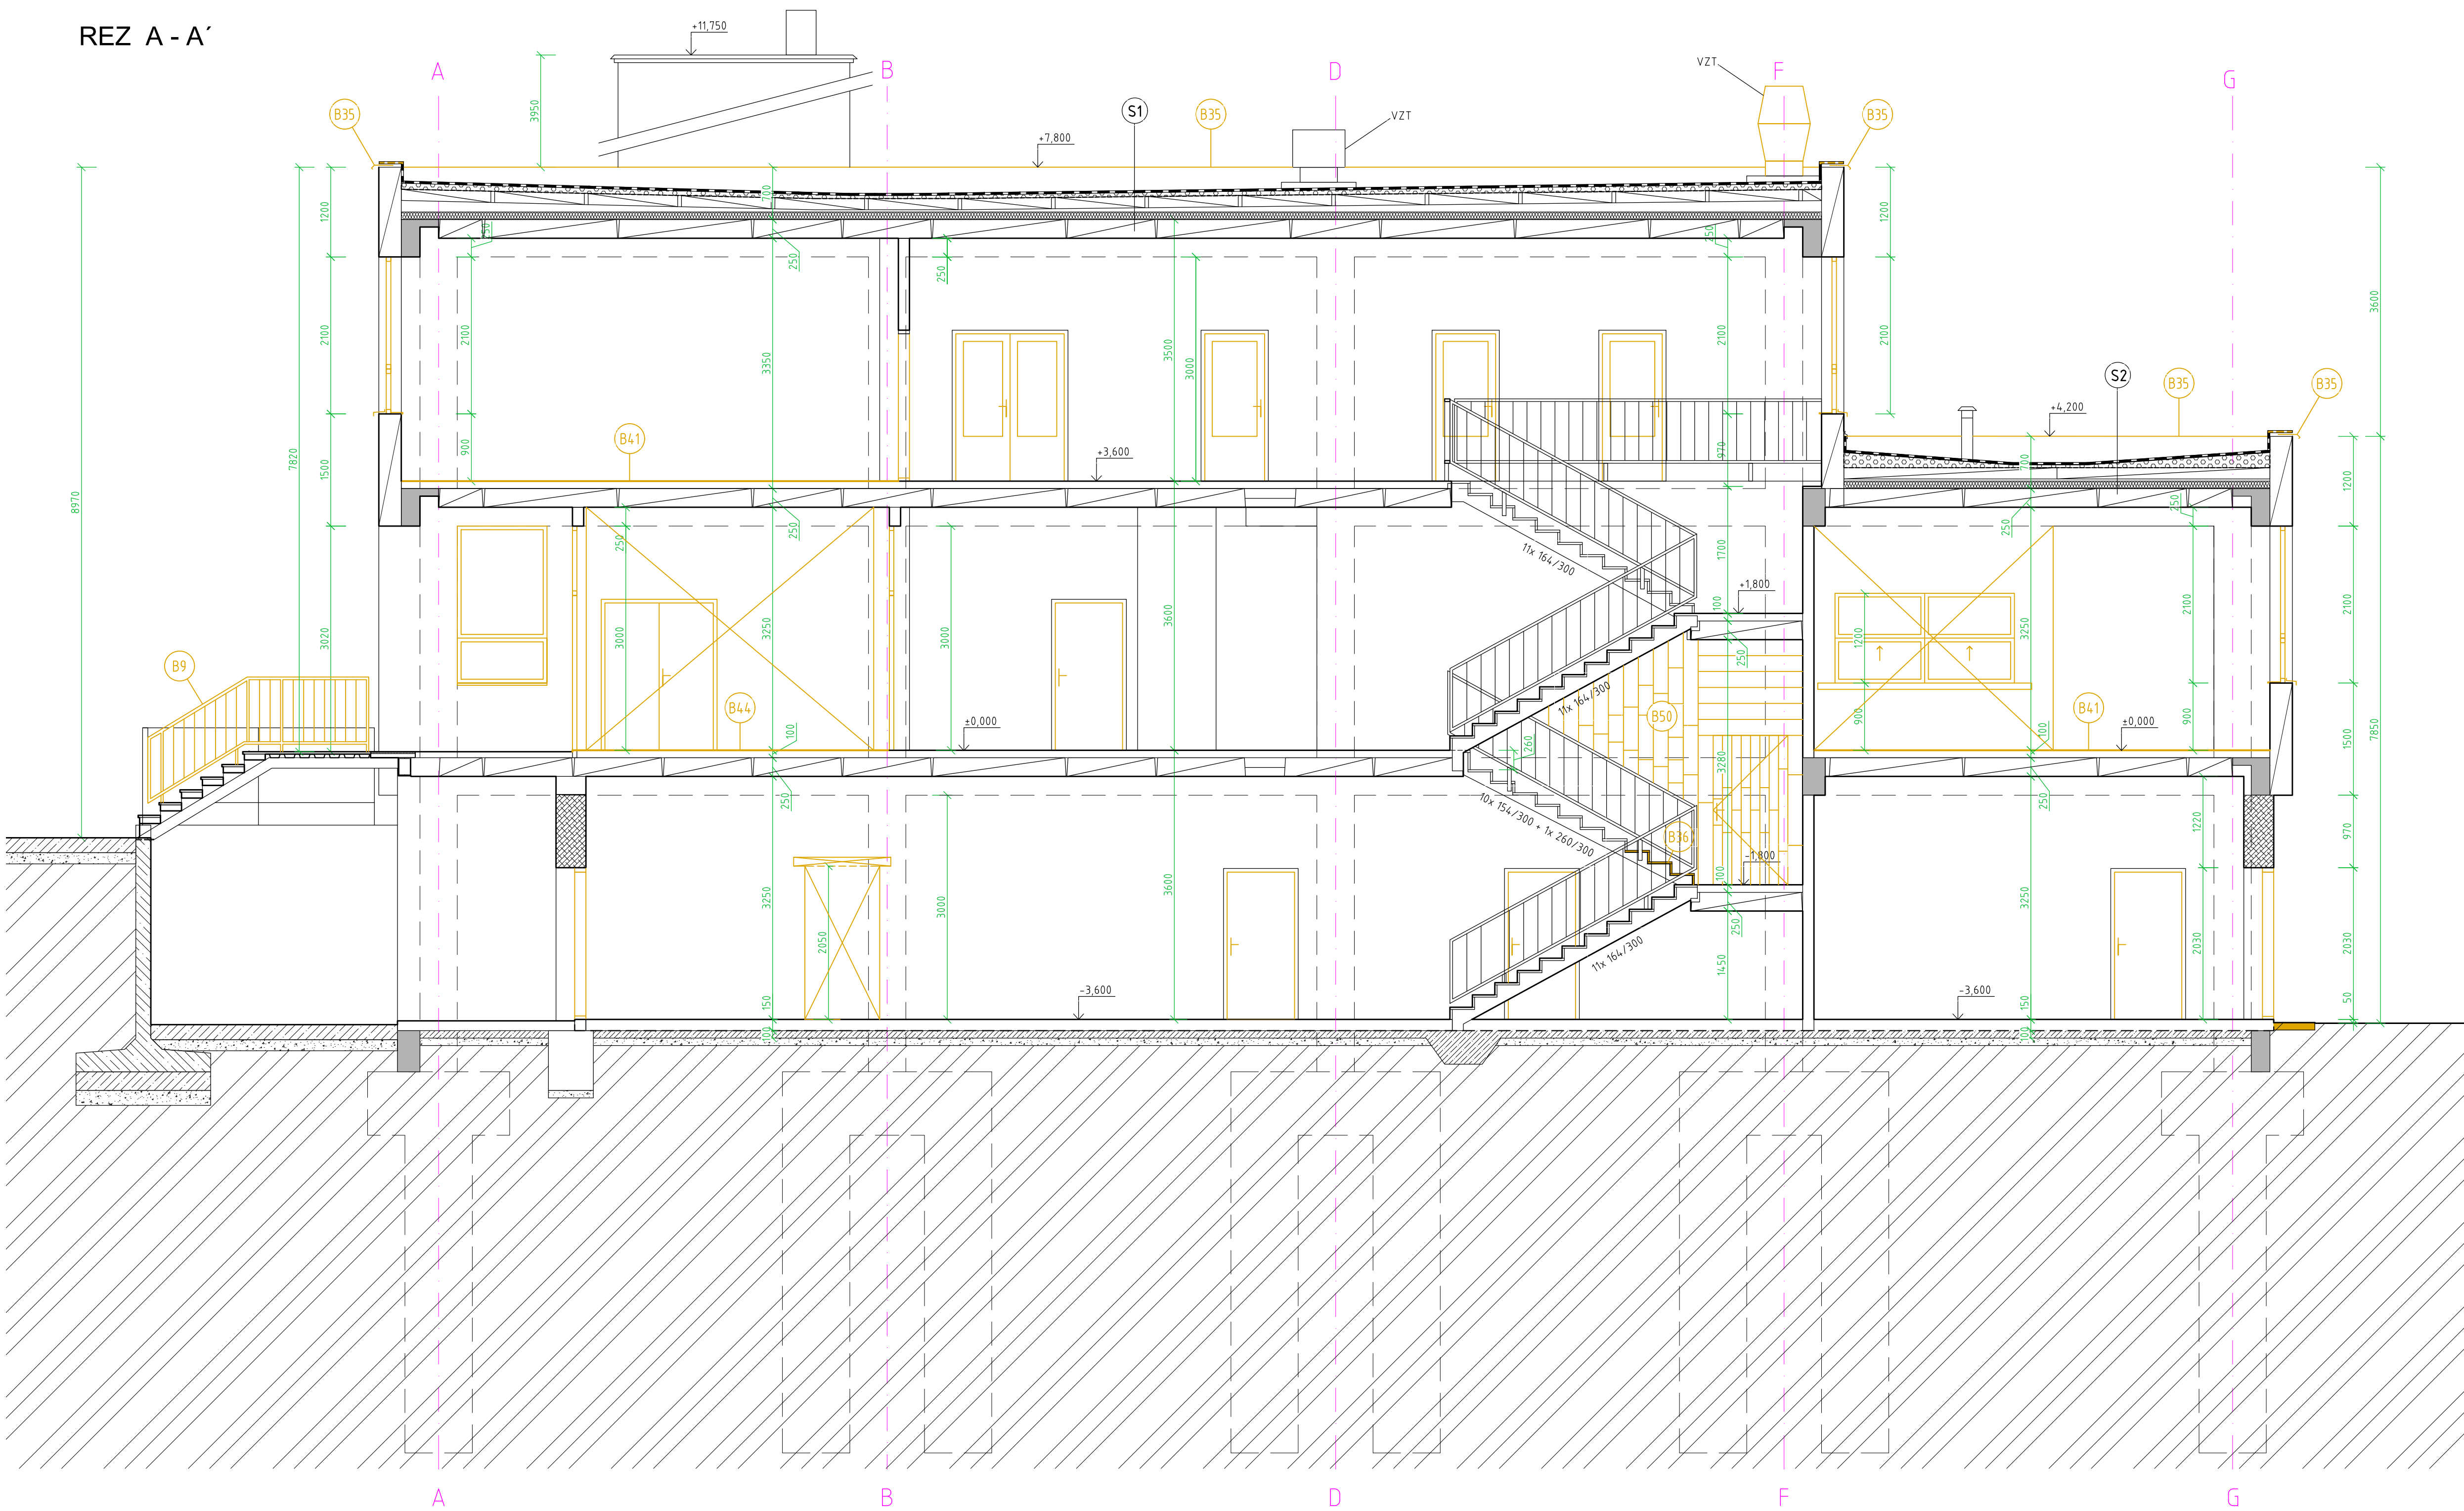

- S2**
- HYDROIZOLÁCIA - FATRAFOL 810 - hr. 1,5 mm
 - GEOTEXTÍLIA - 300 g/m2
 - POLYSTYRENBETÓN - hr. 40 - 80 mm
 - SEPARAČNÁ VRSTVA - PVC FÓLIA
 - STREŠNÝ POROBETONOVÝ PANEL - hr. 150 mm
 - VZDUCHOVÁ VRSTVA OD 30 DO 150 mm
 - MINERÁLNA VLNA, TERMOFLEX - hr. 100 mm
 - STROPNÝ PANEL - hr. 250 mm
- S1**
- HYDROIZOLÁCIA - FATRAFOL 810 - hr. 1,5 mm
 - GEOTEXTÍLIA - 300 g/m2
 - POLYSTYRENBETÓN - hr. 40 - 202 mm
 - SEPARAČNÁ VRSTVA - PVC FÓLIA
 - STREŠNÝ POROBETONOVÝ PANEL - hr. 150 mm
 - VZDUCHOVÁ VRSTVA OD 30 DO 150 mm
 - MINERÁLNA VLNA - hr. 100 mm
 - STROPNÝ PANEL - hr. 250 mm

LEGENDA MATERIÁLOV

- BÚRANÉ KONŠTRUKCIE VŠEBEŽNE**
- PREČKY - PANEĽY SPOREX HR. 125 mm, V SANITÁRNYCH PRIESTOROCH PREČKY MUROVANE Z C0m HR. 125 mm
 - MURIVO Z PÓRBEET. TVÁRNIC HR. 250 A 300 mm
 - MURIVO Z TEHÁL CD 290 A CD 365
 - KOMINOVÉ MURIVO Z PLYŇCH TEHÁL
 - PANEĽY OBVOD. PLÁŠŤA A STROPNÉ PANEĽY

NÁZOV STAVBY	Topoľčianky, Centrálny logistický sklad (CLS), Kasárne, rekonštrukcia objektu	
MIESTO STAVBY	Topoľčianky, par. č. 304517, 18.10.2023	STAPRING a.s.
STAVEBNÉ OBJEKTY	SO 01	CENTRÁLNA A B118 BRATISLAVA
OBJEDNÁVATEĽ	Ministerstvo vnútra SR Pribitova č.2, 812 72 Bratislava	PRÍRODNÝ PARIETON A JAKA HETVA
ZADÁVATEĽ	Štátny úrad pre regionálny rozvoj SR, Bratislava, predložka Bratislava 2, 049 24 Nitra	DATUM: 08.2025
STUPEN' PROJEKTU	Realizačný projekt	ZAKÁZKOVÉ Č.: 25.001
HIP	ING. ALICA REŽNÁ	MIERKA: 1:50
ZOD. PROJEKTANT	ING. ALICA REŽNÁ	FORMÁT: 10 x A4
PROJEKTANT	ING. ALICA REŽNÁ, ING. HANIKOVÁ	YMKRES Č.: A05
NÁZOV VÝKRESU	REZY A-A', B-B' - ZAMERANIE SKUTKOVÉHO STAVU STAVBY A BÚRACIE PRÁCE	
ČASŤ/PROFESIA	E1.1	STAVEBNÉ RIEŠENIE