


REZY SPLAŠKOVEJ KANALIZÁCIE - časť 1
M=1:50

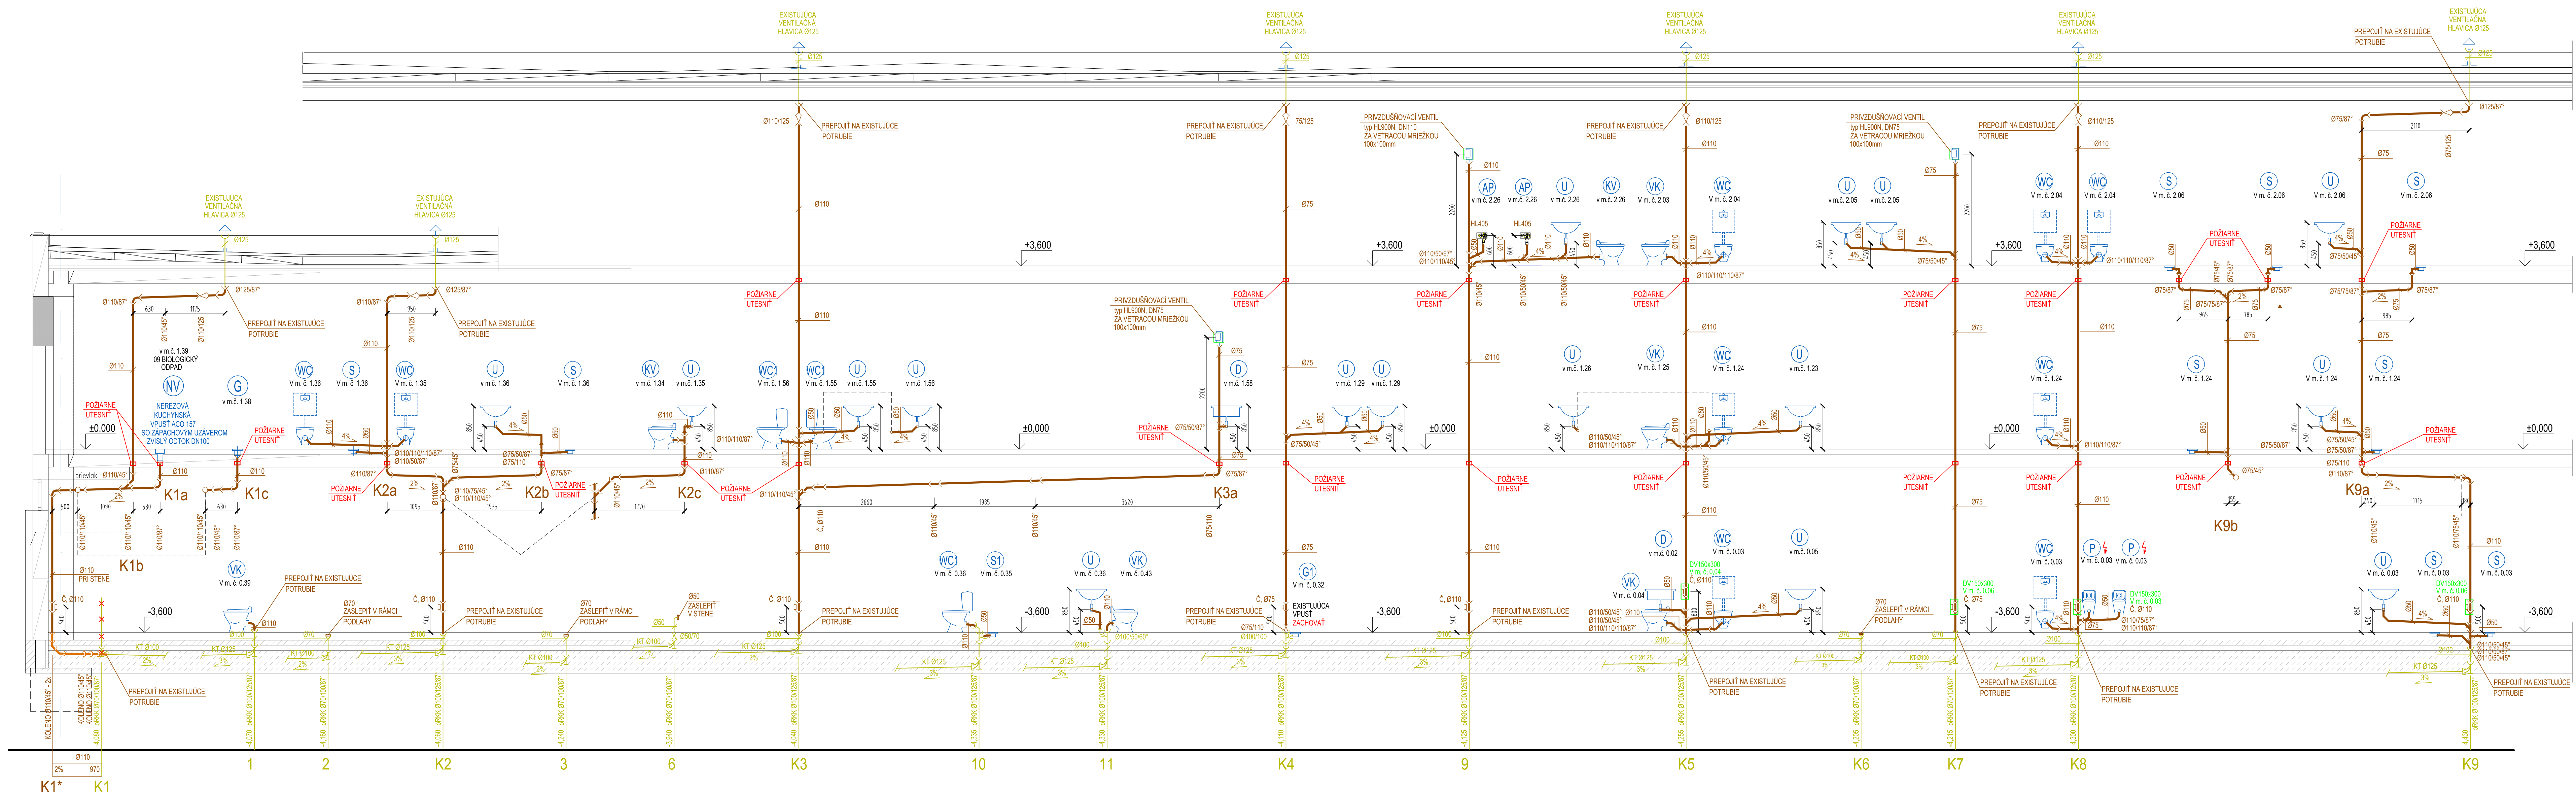


LEGENDA ZTI - POTRUBIA:

- EXISTUJÚCA SPLAŠKOVÁ KANALIZÁCIA - ZVISLÉ ODPADY
- EXISTUJÚCA SPLAŠKOVÁ KANALIZÁCIA - LEŽATÉ ZVODY
- NAVRHOVANÁ SPLAŠKOVÁ KANALIZÁCIA - ZVISLÉ ODPADY, ZAVESENÉ A PRIPOJOVACIE POTRUBIA
- NAVRHOVANÁ SPLAŠKOVÁ KANALIZÁCIA - LEŽATÉ ZVODY POD PODLAHU 1.PP
- OZNAČENIE EXISTUJÚCICH ZVISLÝCH ODPADOV SPLAŠKOVEJ KANALIZÁCIE
- OZNAČENIE NAVRHOVANÉHO ZVISLÉHO ODPADU SPLAŠKOVEJ KANALIZÁCIE

K1, 9
K1a

Číslo sady

Autorizácia

NAZOV STAVBY	Topoľčianky, Centrálny logistický sklad (CLS), Kasárne, rekonštrukcia objektu		 STAPRING s.s. CINTORÍNSKA 9, 81108 BRATISLAVA PREVÁDZKA: PIARISTICKÁ 2, 949 24 NITRA
MIESTO STAVBY	Topoľčianky, par.č. 3045/17, 18, 19, 20, 23		
STAVEBNÉ OBJEKTY	SO 01 Objekt ubytovne 001		DÁTUM: 07.2025
OBJEDNÁVATEĽ	Ministerstvo vnútra SR Pribinova č.2, 812 72 Bratislava		ZAKAZKOVÉ Č.: 25.001
ZHOTOVITEĽ	Stapring a.s., Cintorínska 9, 811 08 Bratislava, prevádzka Piaristická 2, 949 24 Nitra		MIERKA: 1:50
STUPEŇ PROJEKTU	Realizačný projekt		FORMÁT: 12 x A4
HIP	ING. LUCIA KEŽŇÁ		VÝKRES Č.: ZT07
ZOD. PROJEKTANT	ING. LUCIA KAPUSTOVÁ		
PROJEKTANT	ING. LUCIA KAPUSTOVÁ		
NAZOV VÝKRESU	REZY SPLAŠKOVEJ KANALIZÁCIE - časť 1		
ČASŤ/PROFESIA	E1.2	ZDRAVOTECHNIKA	