



LEGENDA VYKUROVANIA :

- TRUBKOVÉ VYKUROVACIE TELESO typ KORALUX LINEAR CLASSIC
- ŠÍRKA TELES 600 mm
- VÝŠKA TELES 1820 mm
- NAVROVANÉ DOSKOVÉ VYKUROVACIE TELESO RADIK KLASIK
- ŠÍRKA TELES 600 mm
- VÝŠKA TELES 600mm
- VYHOTOVENIE: 11K - JEDNODUCHÉ S 1 ROZŠÍRENOU PRESTUPNOU PLOCHOU
- 21K - ZDVOJENÉ S 1 ROZŠÍRENOU PRESTUPOVOU PLOCHOU
- 22K - ZDVOJENÉ S 2 ROZŠÍRENÝMI PRESTUPOVÝMI PLOCHAMI
- NAVROVANÝ ROZVOD VYKUROVACEJ VODY
- IZOLÁCIA POTRUBIA TUBOLIT
- OZNAČENIE STÚPAČICH POTRUBÍ

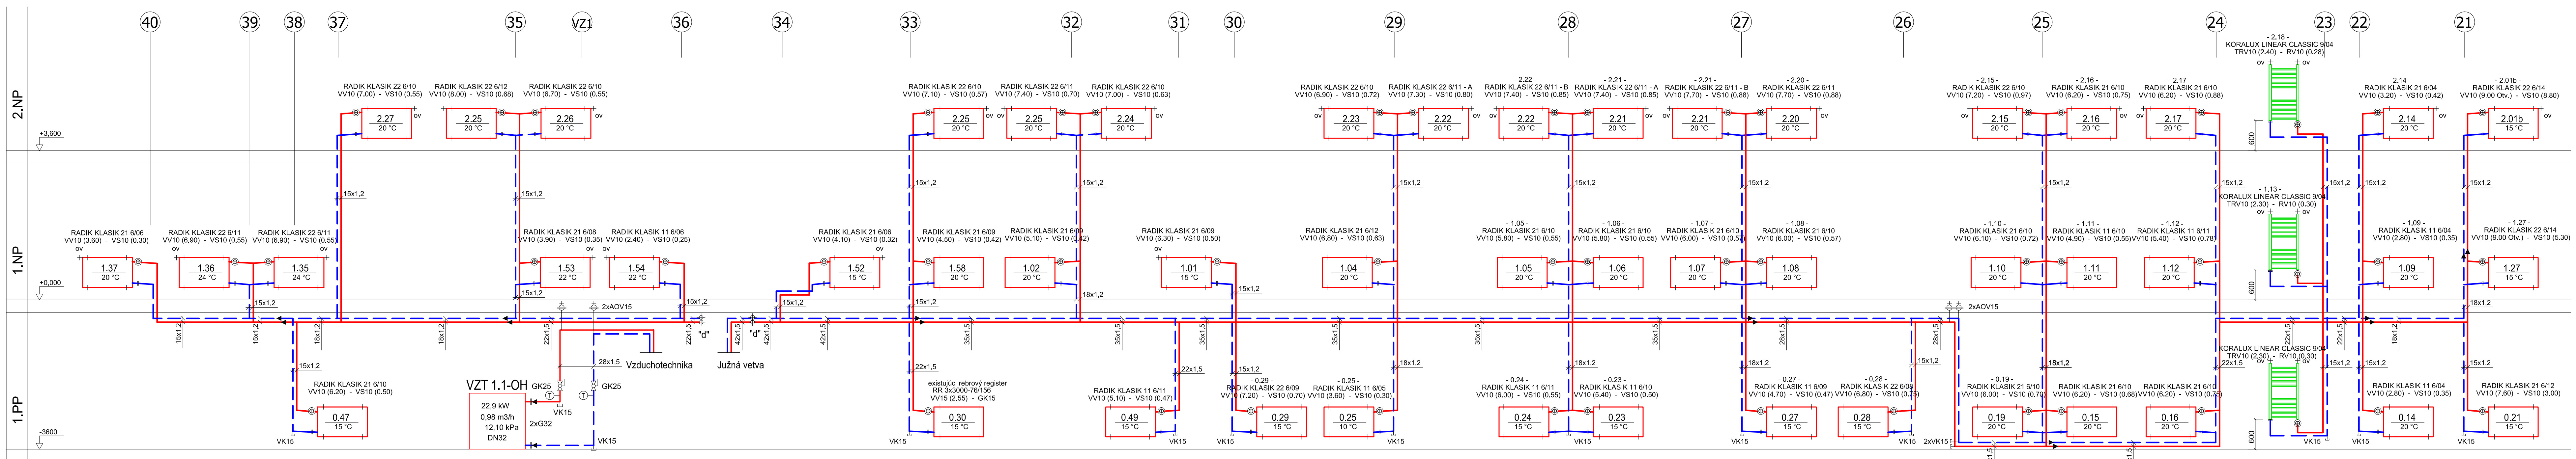

Teplotná oblasť podľa STN EN 12 831 1
Vonkajšia výpočtová teplota -12°C

ZOV STAVBY	Topoľčianky, Centrálny logistický sklad (CLS), Kasárne, rekonštrukcia objektu		 STAPRING .a.s. CINTORÍNSKA 9, 81108 BRATISLAVA PREVÁDZKA: PIASTICKÁ 2, 949 24 NITRA
MIESTO STAVBY	Topoľčianky, par.č. 3045/17, 18, 19, 20, 23		
STAVEBNÉ OBJEKTY	SO O1 Objekt ubytovne 001		DÁTUM: 07.2025
OBJEDNÁVATEĽ	Ministerstvo vnútra SR Pribinova č.2, 812 72 Bratislava		ZAKÁZKOVÉ Č.: 25.001
ZHOTOVITEĽ	Stapring a.s., Cintorínska 9, 811 08 Bratislava, prevádzka Piaristická 2, 949 24 Nitra		MIERKA:
STUPEN PROJEKTU	Realizačný projekt		FORMÁT:
HIP	ING. ALICA REŽNÁ		12 x A4
ZOD. PROJEKTANT	ING. JANA SCHNEIDEROVÁ		
PROJEKTANT	ING. JANA SCHNEIDEROVÁ		
NÁZOV VÝKRESU	SCHÉMA STÚPAČIEK		VÝKRES Č.: UK07
ČASŤ/PROFESIA	E1.3	ÚSTREDNÉ VYKUROVANIE	