


REZY VODOVODU M=1:50

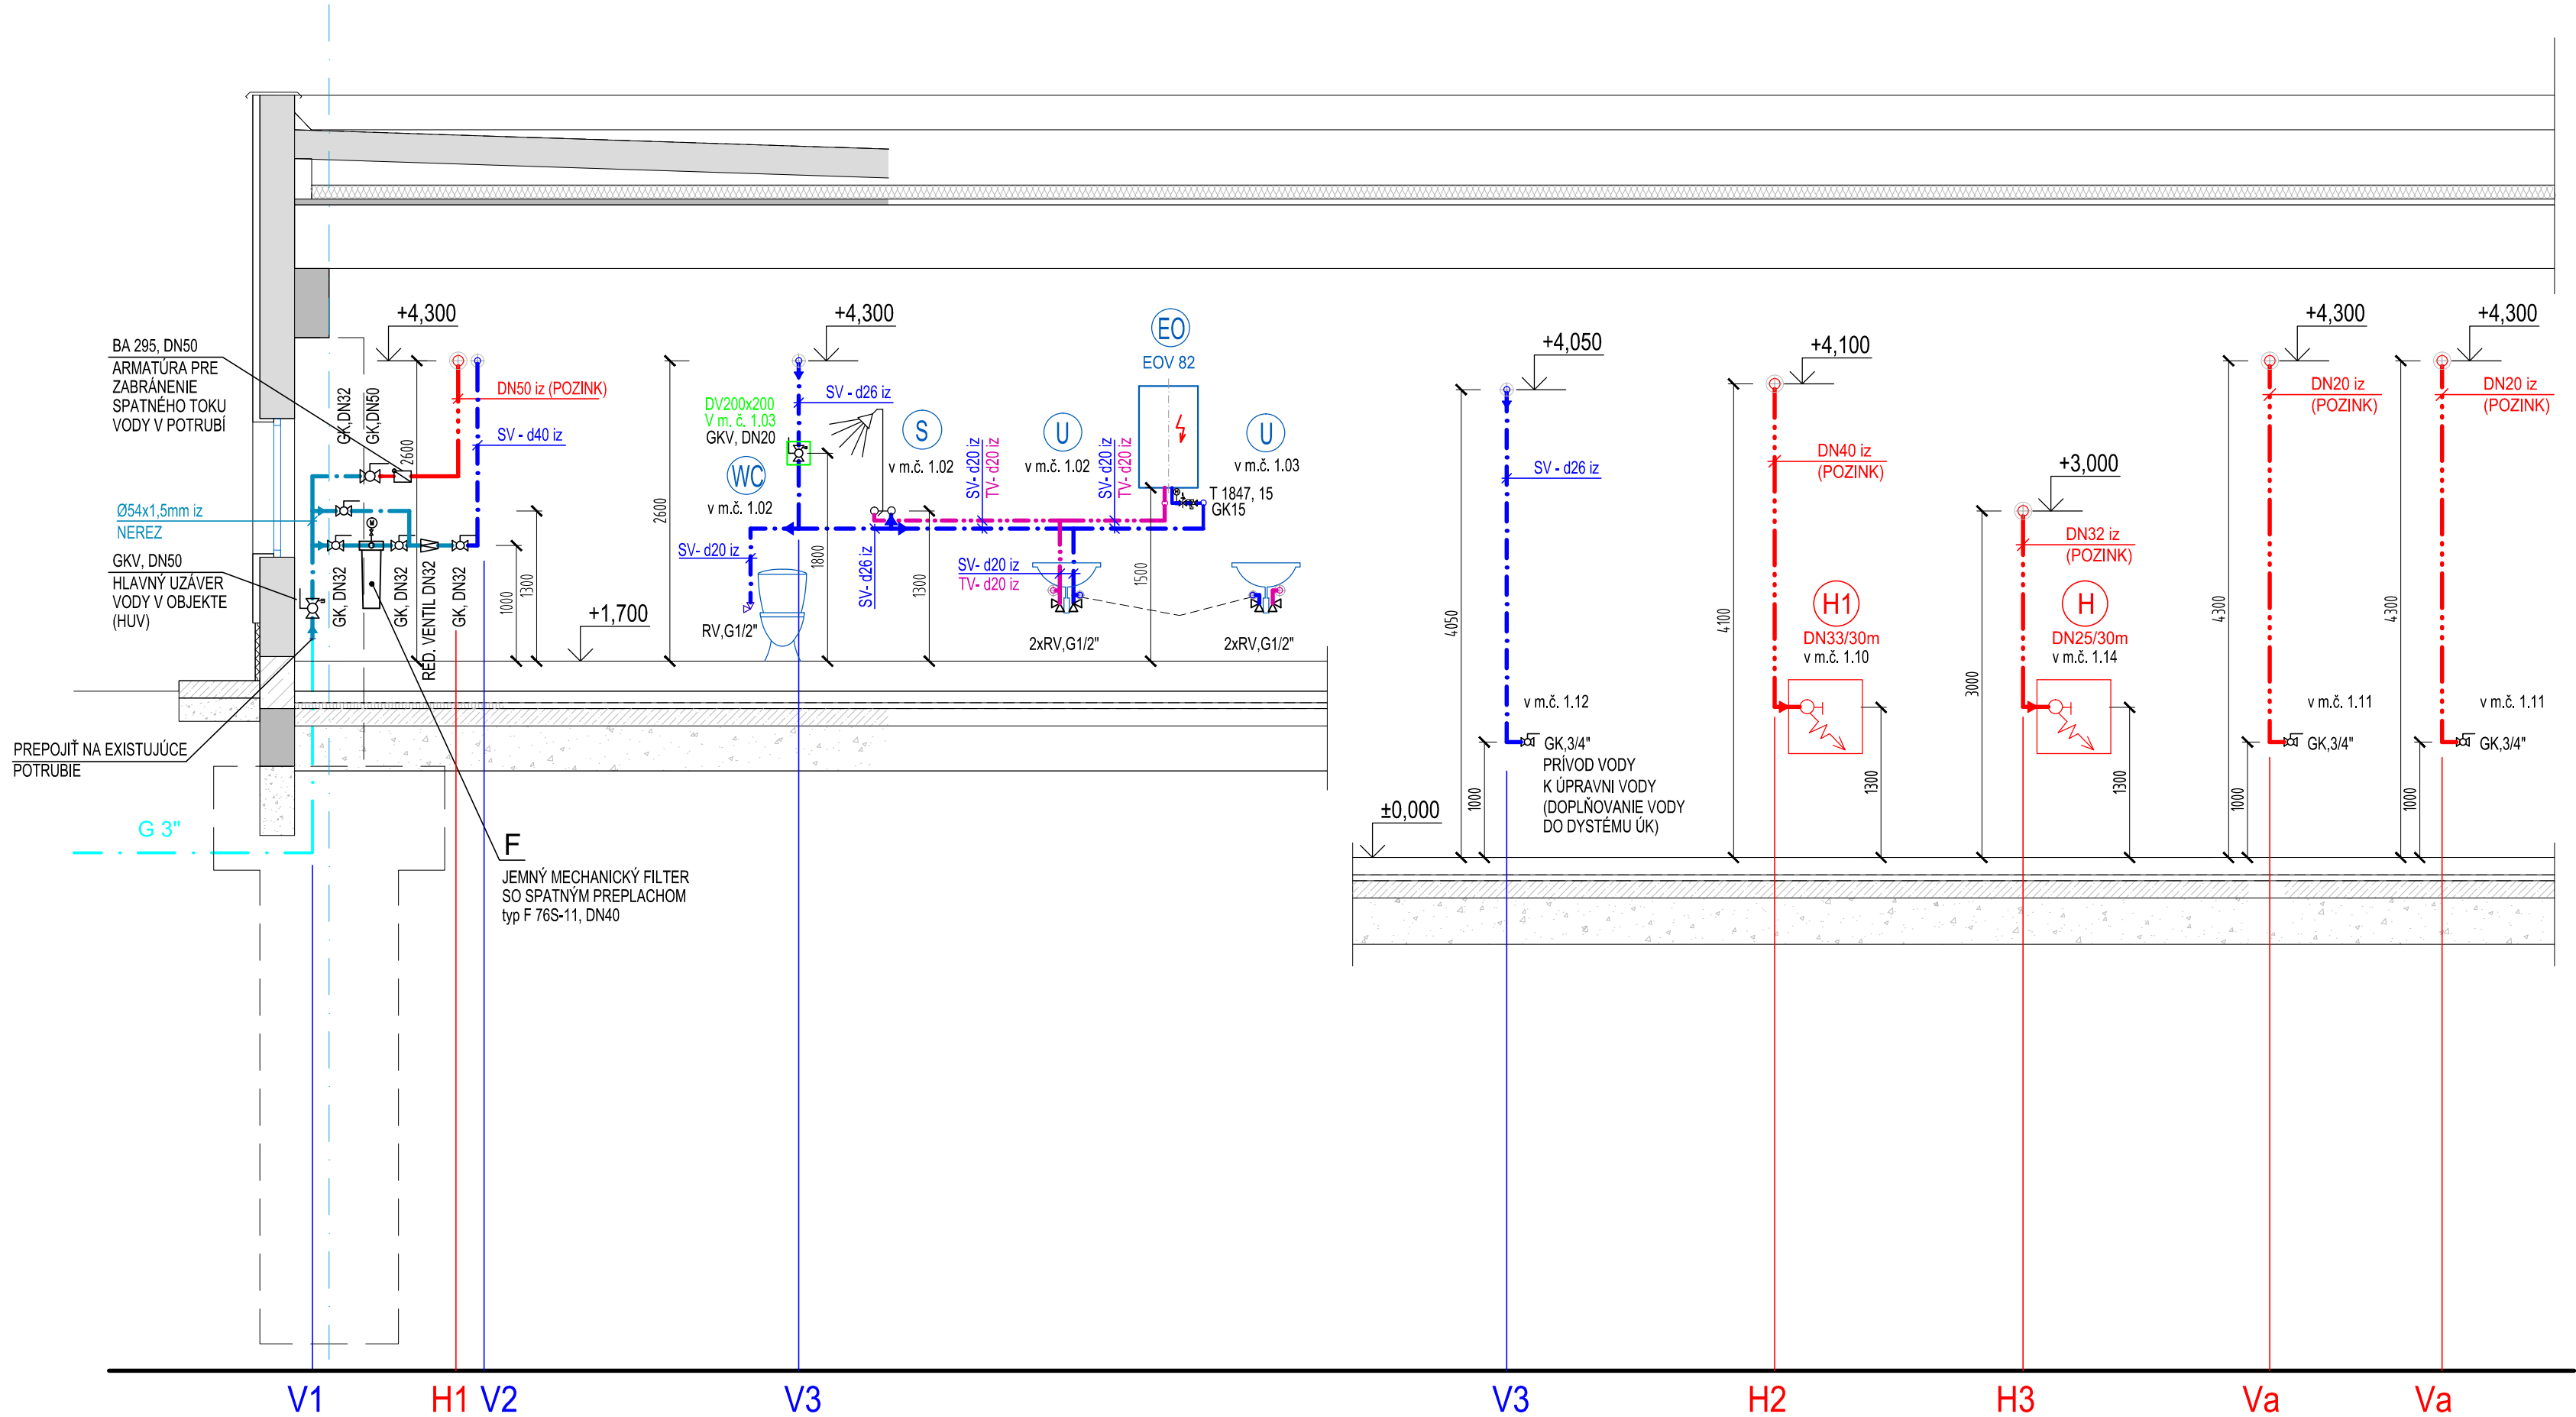

REVÍZNA TABUĽKA :

Čís. REV.	DÁTUM	POPIS REVÍZIE

Číslo sady

Autorizácia

± 0,000 = 237,41 m.n.m.

NÁZOV STAVBY	TOPOLČIANKY, CENTRÁLNY LOGISTICKÝ SKLAD REKONŠTRUKCIA TEPELNÉHO HOSPODÁRSTVA		<div> <b>STAPRING</b>, a.s. CINTORÍNSKA 9, 81108 BRATISLAVA PREVÁDZKA: PIARISTICKÁ 2, 949 24 NITRA</div>	
MIESTO STAVBY	TOPOLČIANKY, OKRES ZLATÉ MORAVCE, PARC. Č. 3065/28, 3065/27, 3065/31, 3065/30 (LV č. 765)			
STAVEBNÉ OBJEKTY	SO01 KOTOLŇA obj.09			
OBJEDNÁVATEĽ	MINISTERSTVO VNÚTRA SLOVENSKEJ REPUBLIKY, PRIBINOVA 2, 812 72 BRATISLAVA			
ZHOTOVITEĽ	STAPRING, a.s., Cintorínska 9, 811 08 BRATISLAVA, prevád. Piaristická 2, NITRA		DÁTUM :	07 2025
STUPEŇ PROJEKTU	REALIZAČNÝ PROJEKT		ZÁKAZKOVÉ Č.:	25 002
HIP	ING. ARCH. JÁN MEZEI		MIERKA :	1:50
ZODP. PROJEKTANT	ING. LUCIA KAPUSTOVÁ		FORMÁT :	4 A4
PROJEKTANT	ING. LUCIA KAPUSTOVÁ			
NÁZOV VÝKRESU	REZY VODOVODU ( NOVÝ STAV)		VÝKRES Č.:  ZT02	
ČASŤ/ PROFESIA	E1.1.3	ZDRAVOTECHNIKA		