


POHĽAD ZÁPADNÝ

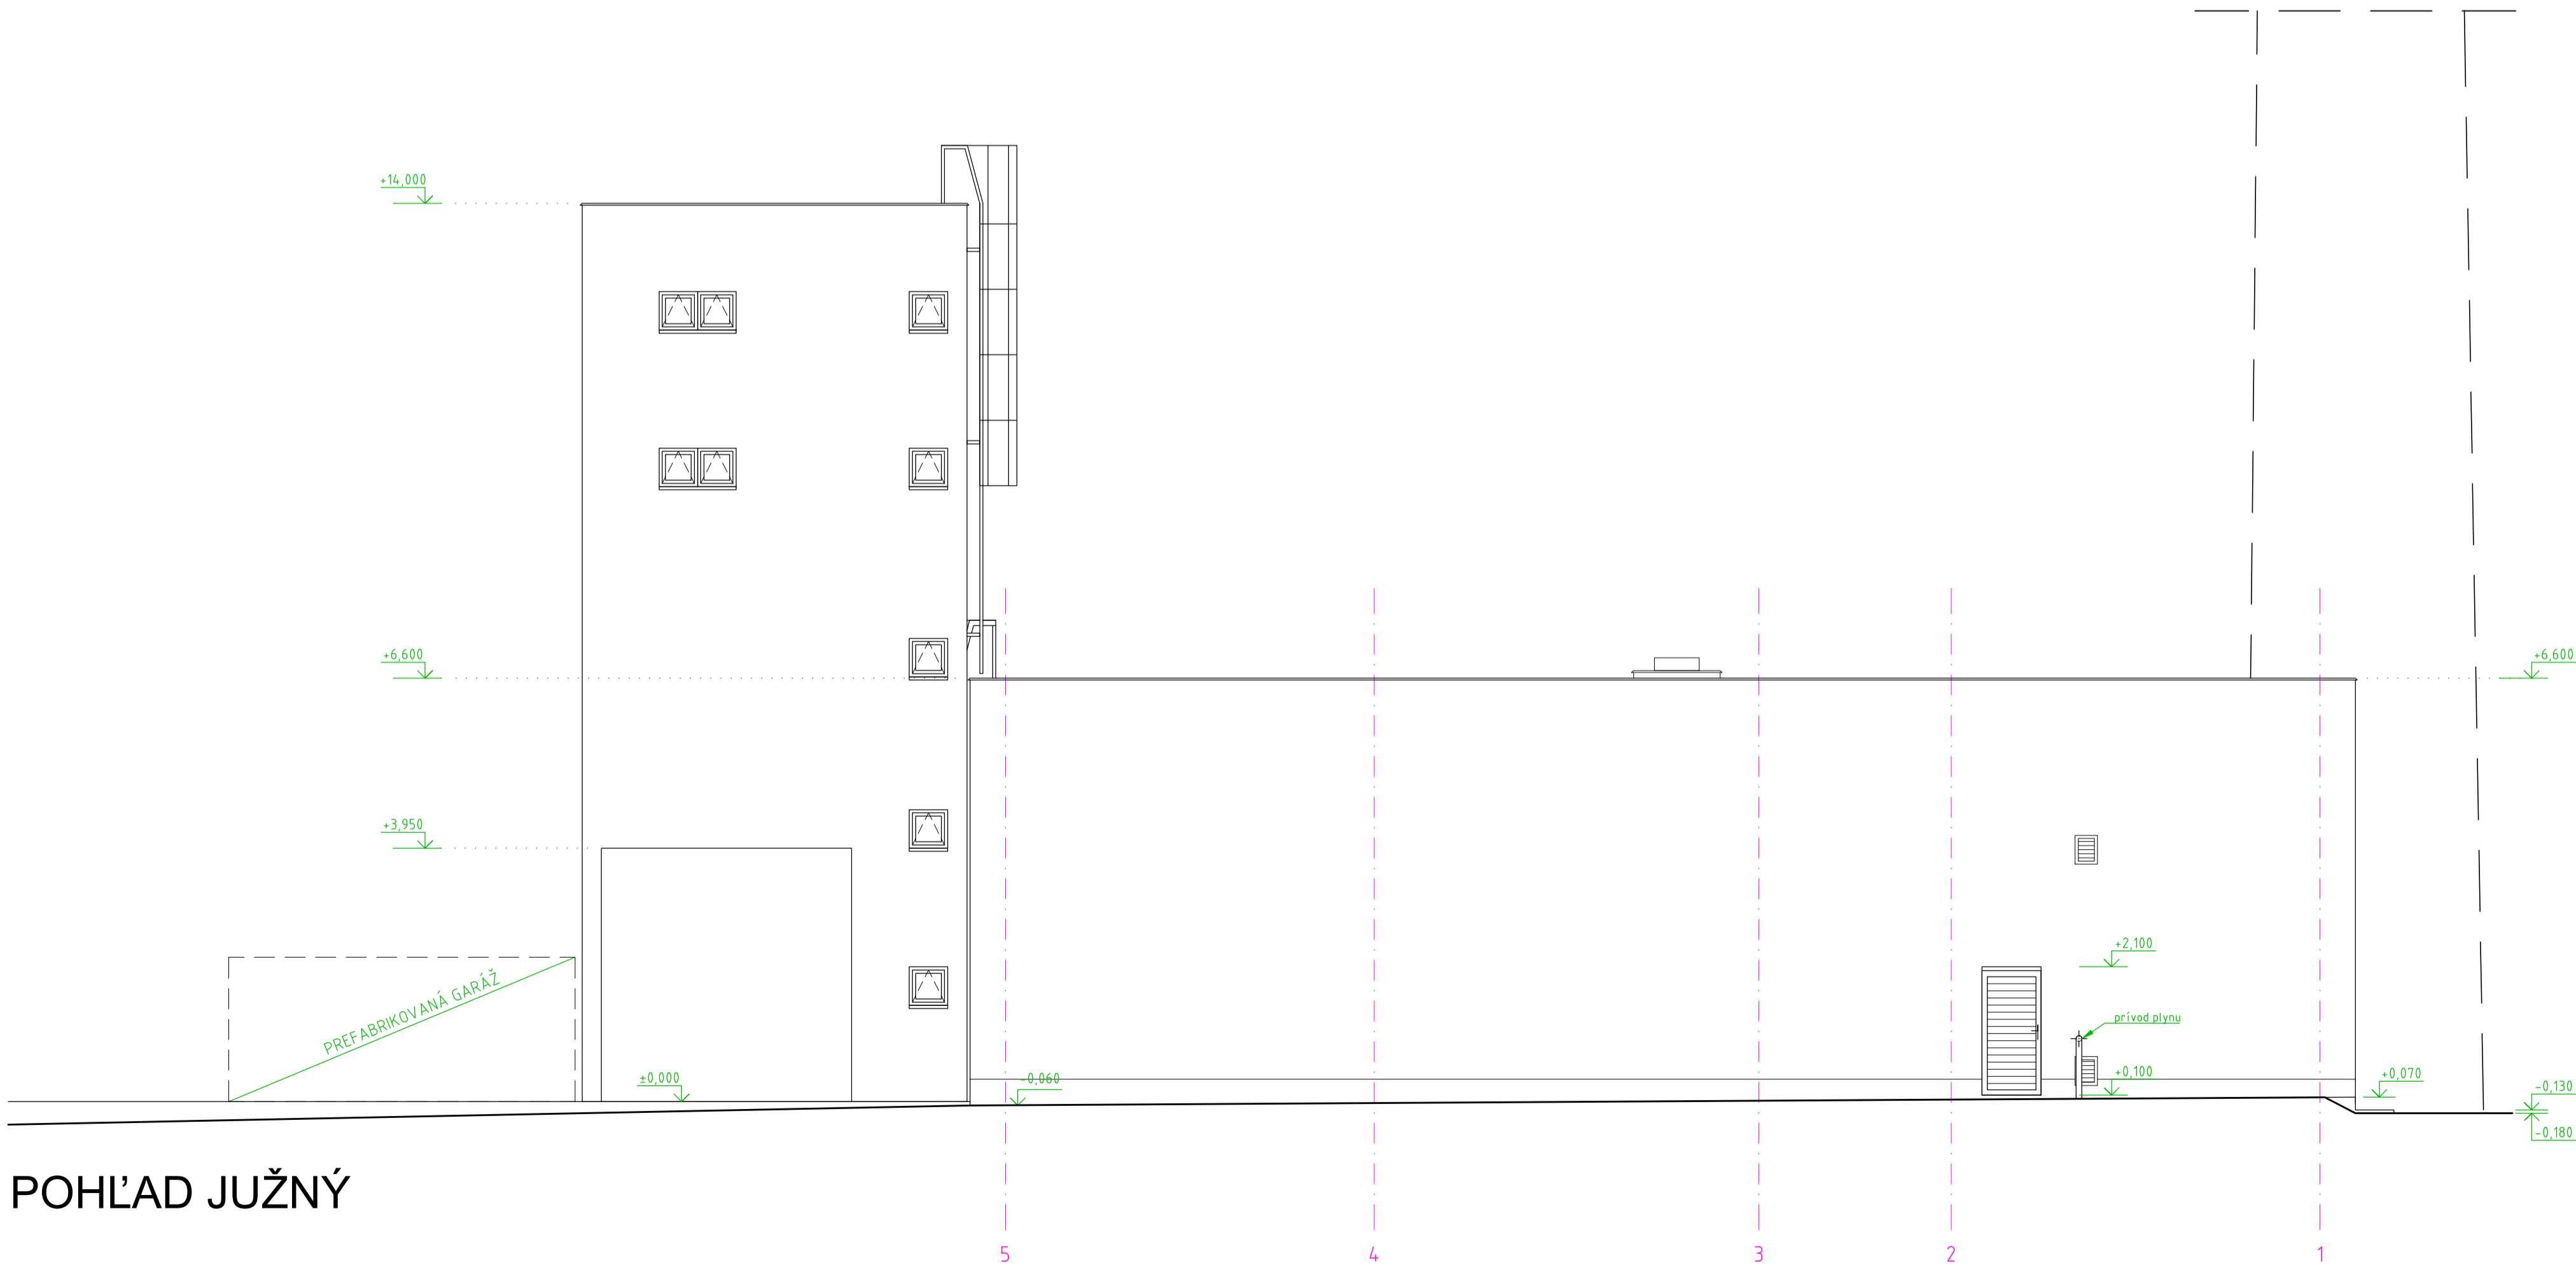

POHĽAD JUŽNÝ

REVÍZNA TABUĽKA :

ČÍS. REV.	DÁTUM	POPIS REVÍZIE

Číslo sady

± 0,000 = 237,41 m.n.m.

NÁZOV STAVBY	TOPOĽČIANKY, CENTRÁLNY LOGISTICKÝ SKLAD REKONŠTRUKCIA TEPELNÉHO HOSPODÁRSTVA		 STAPRING s.s. CINTORÍNSKA 9, 81108 BRATISLAVA PREVÁZOVKA: PIASTICKÁ 2, 949 24 NITRA
MIESTO STAVBY	TOPOĽČIANKY, OKRES ZLATÉ MORAVCE, PARC. Č. 3065028, 3065027, 3065031, 3065030 (LV č. 765)		
STAVEBNÉ OBJEKTY	S001 KOTOLŇA obj.09		
OBJEDNÁVATEĽ	MINISTERSTVO VNÚTRA SLOVENSKEJ REPUBLIKY, PRIBINOVA 2, 812 72 BRATISLAVA		DÁTUM : 05.2025
ZHOTOVITEĽ	STAPRING, s.s., Cintorínska 9, 811 08 BRATISLAVA, prevádz. Piaristická 2, NITRA		ZÁKAZKOVÉ Č. : 25.002
STUPEŇ PROJEKTU	REALIZAČNÝ PROJEKT		MIERKA : 1:75
HIP	ING. ARCH. JÁN MEZEJ		FORMÁT : 8 x A4
ZODP. PROJEKTANT	ING. ARCH. JÁN MEZEJ		
PROJEKTANT	ING. MARCEL MEĽHART		
NÁZOV VÝKRESU	STARÝ STAV - POHĽAD ZÁPADNÝ A JUŽNÝ		VÝKRES Č. : S04
ČASŤ / PROFESIA	E1.1.1	ARCHITEKTÚRA A STAVEBNÉ RIEŠENIE	