


Odbudowa kompleksu stawów - Stare Stawy wraz z utworzeniem
obszarów mokradłowych na terenach sąsiadujących - Gmina Wiry

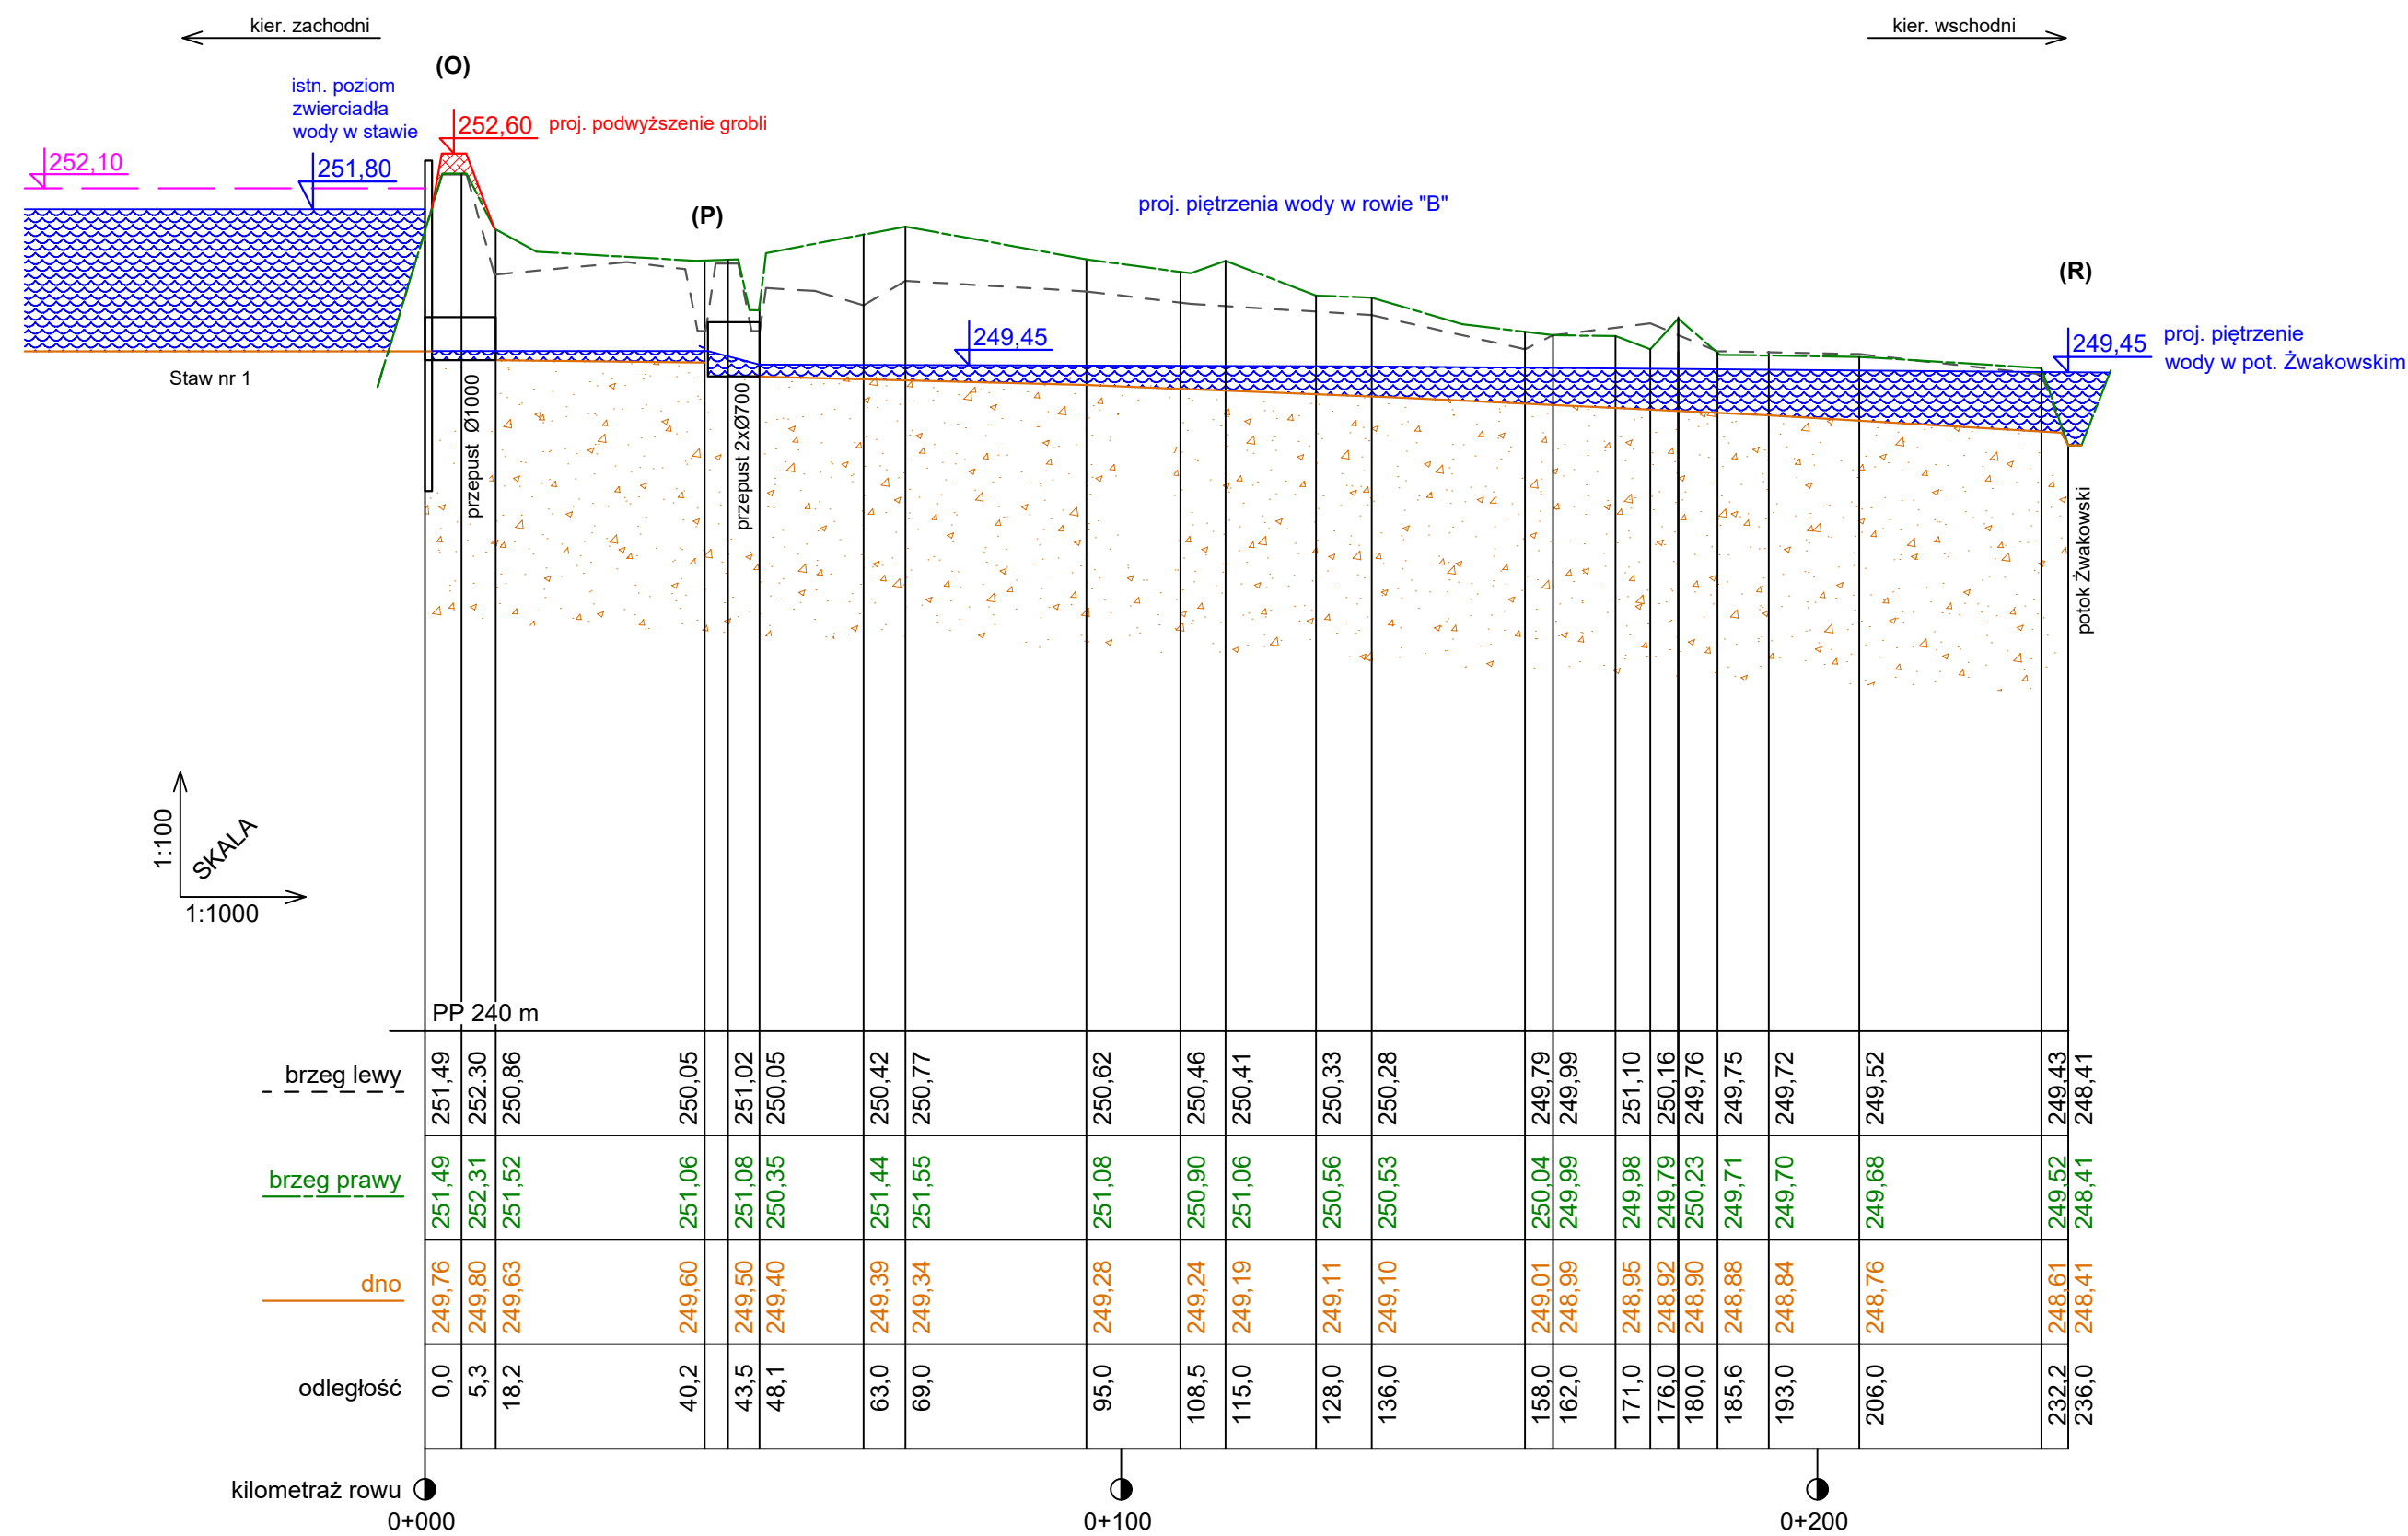

Profil podłużny rowu "A"

Skala 1:¹⁰⁰/₁₀₀₀
Rysunek nr 2.3