


Odbudowa kompleksu stawów - Stare Stawy wraz z utworzeniem  
obszarów mokradłowych na terenach sąsiadujących - Gmina Wiry

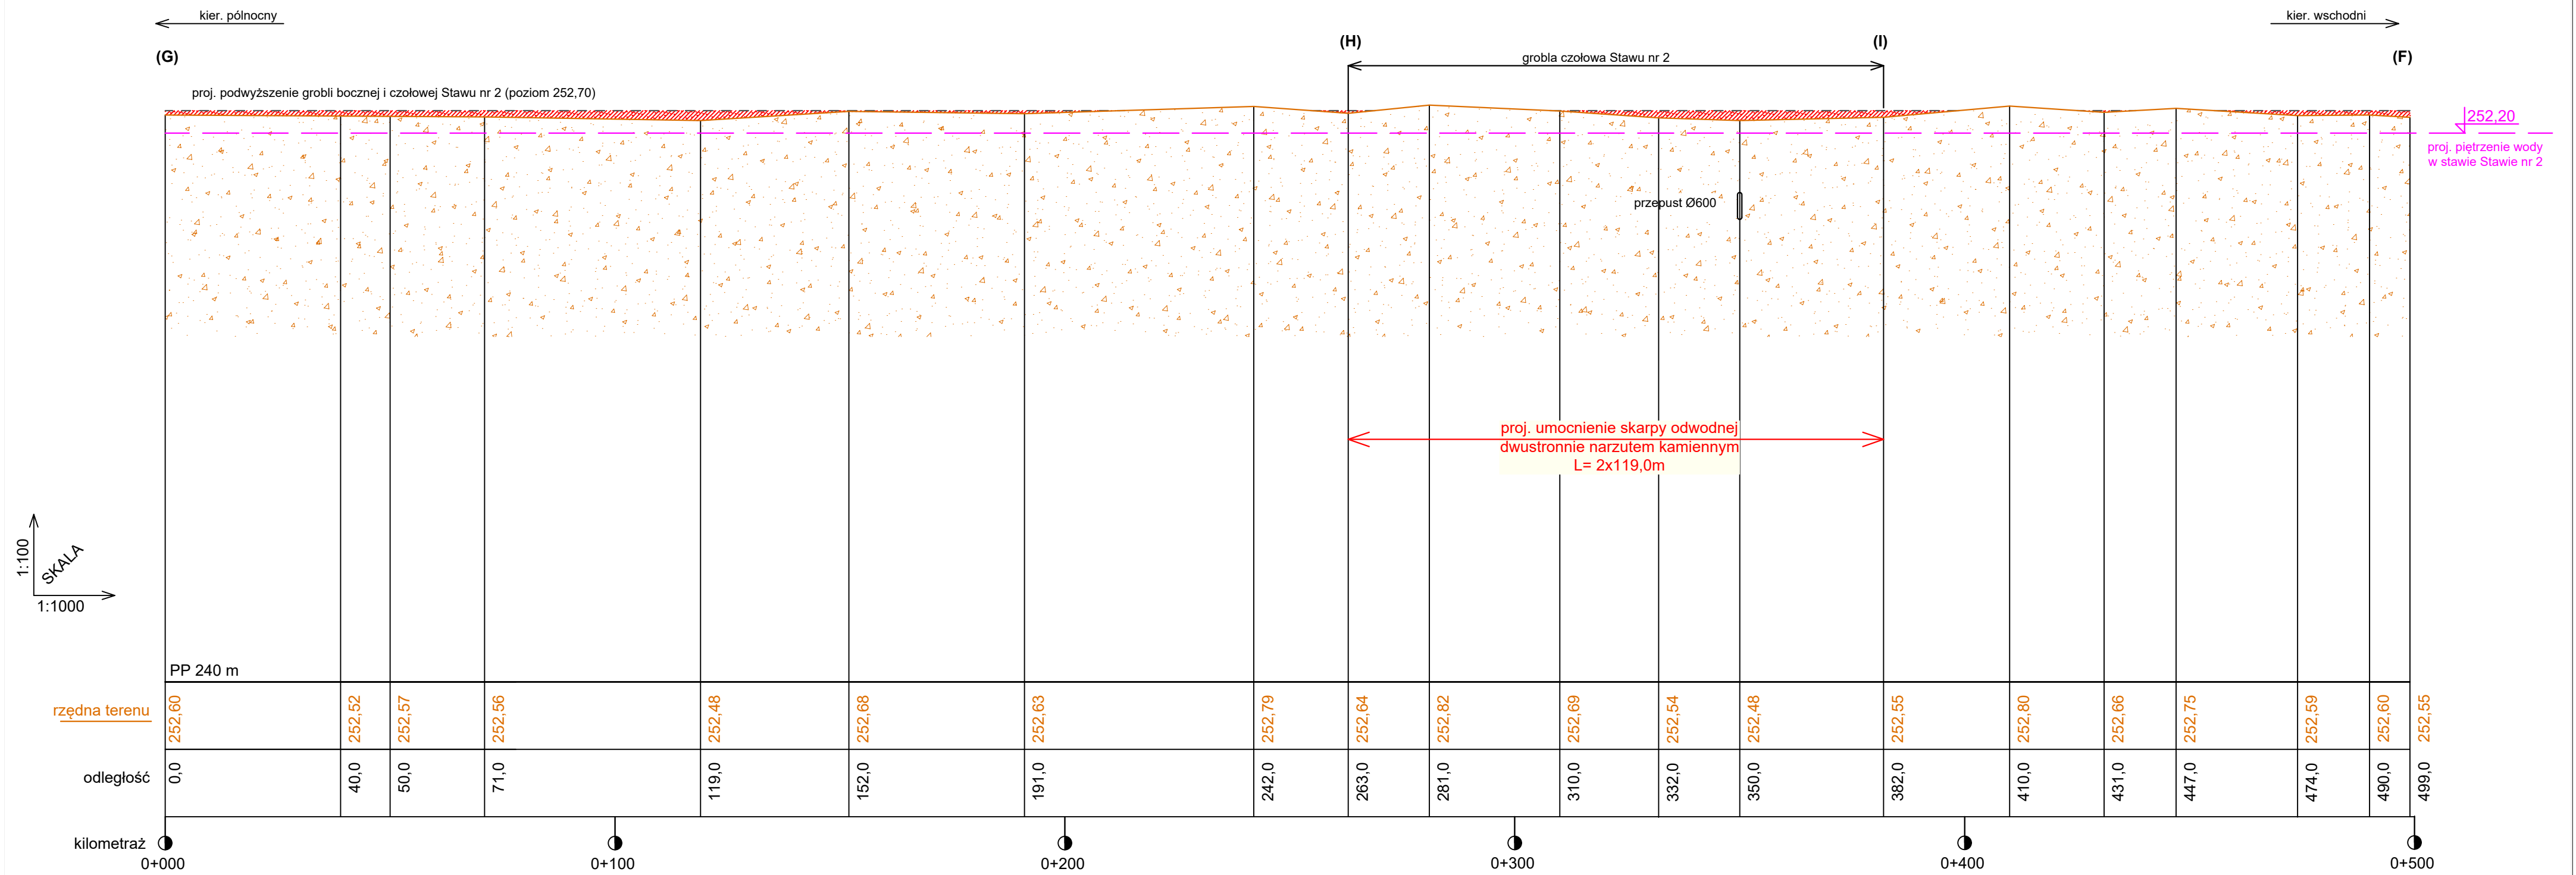

Profil podłużny grobli czołowej i bocznej stawu nr 2  
Skala 1:1000  
Rysunek nr 3.4