


Przebudowa stawu Wspólnik wraz z utworzeniem obszarów mokradłowych na terenach sąsiadujących

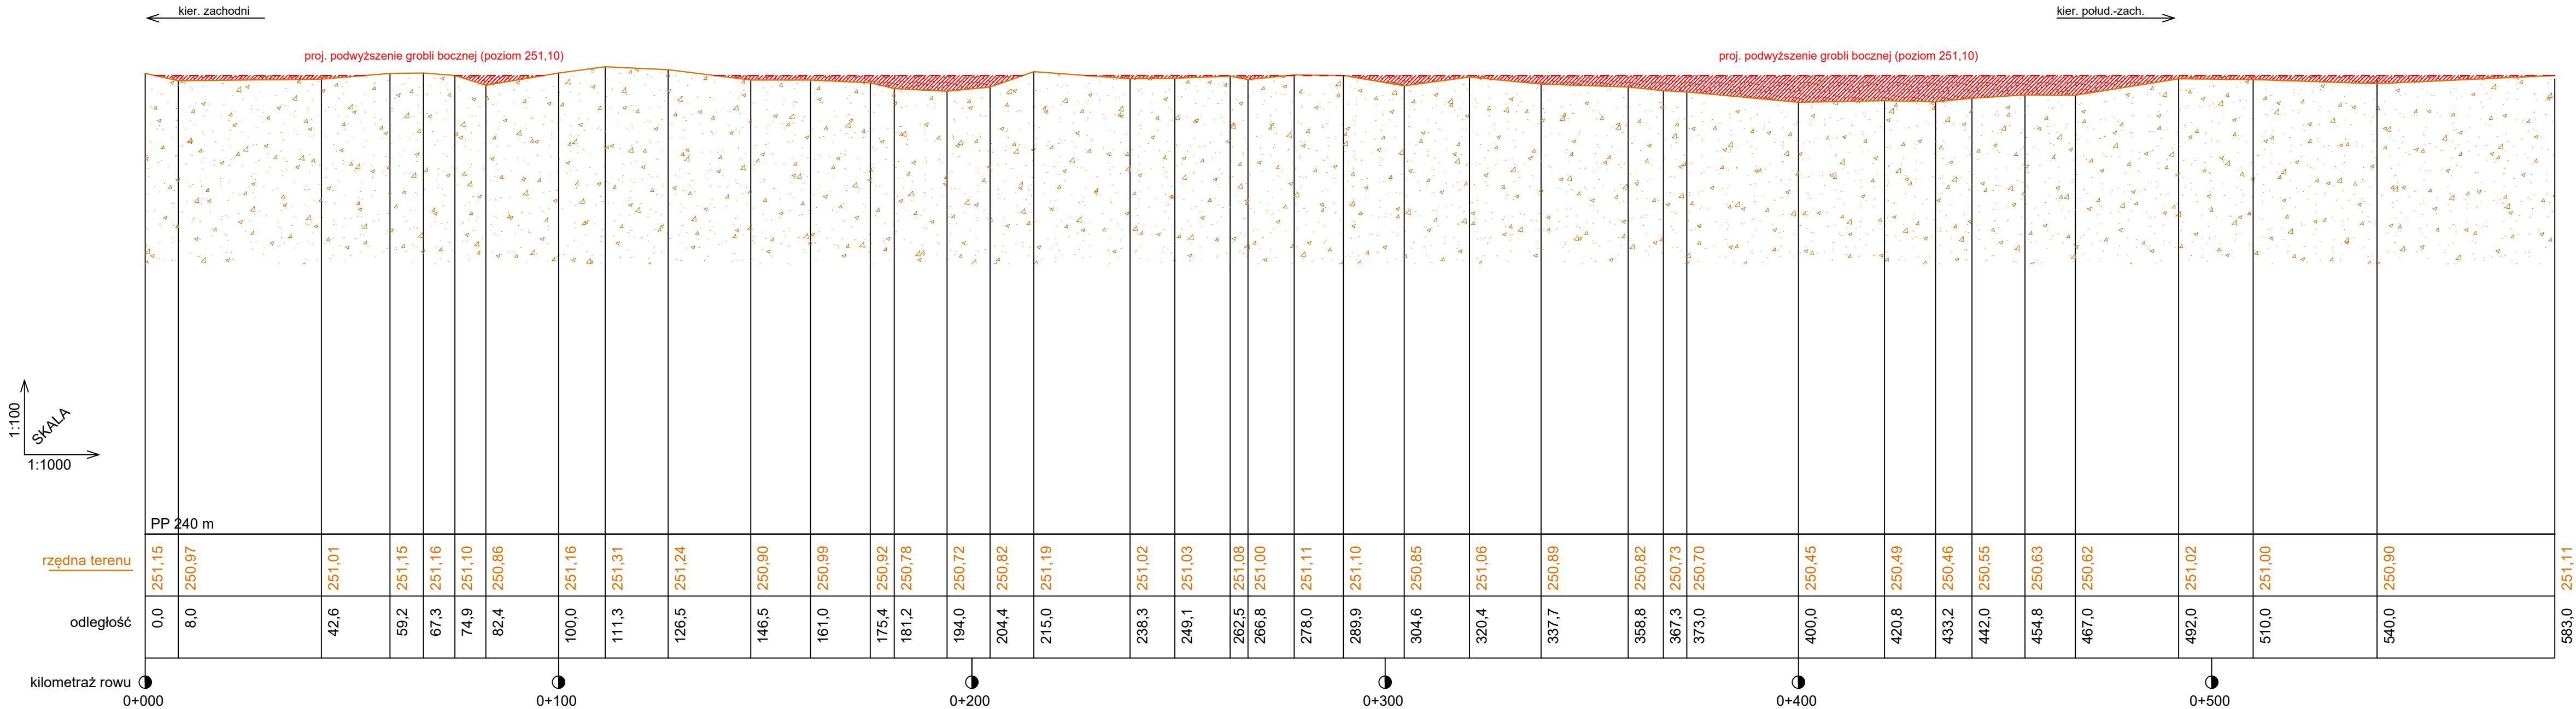

Profil grobli bocznej
Skala 1:100
Rysunek nr 2.4