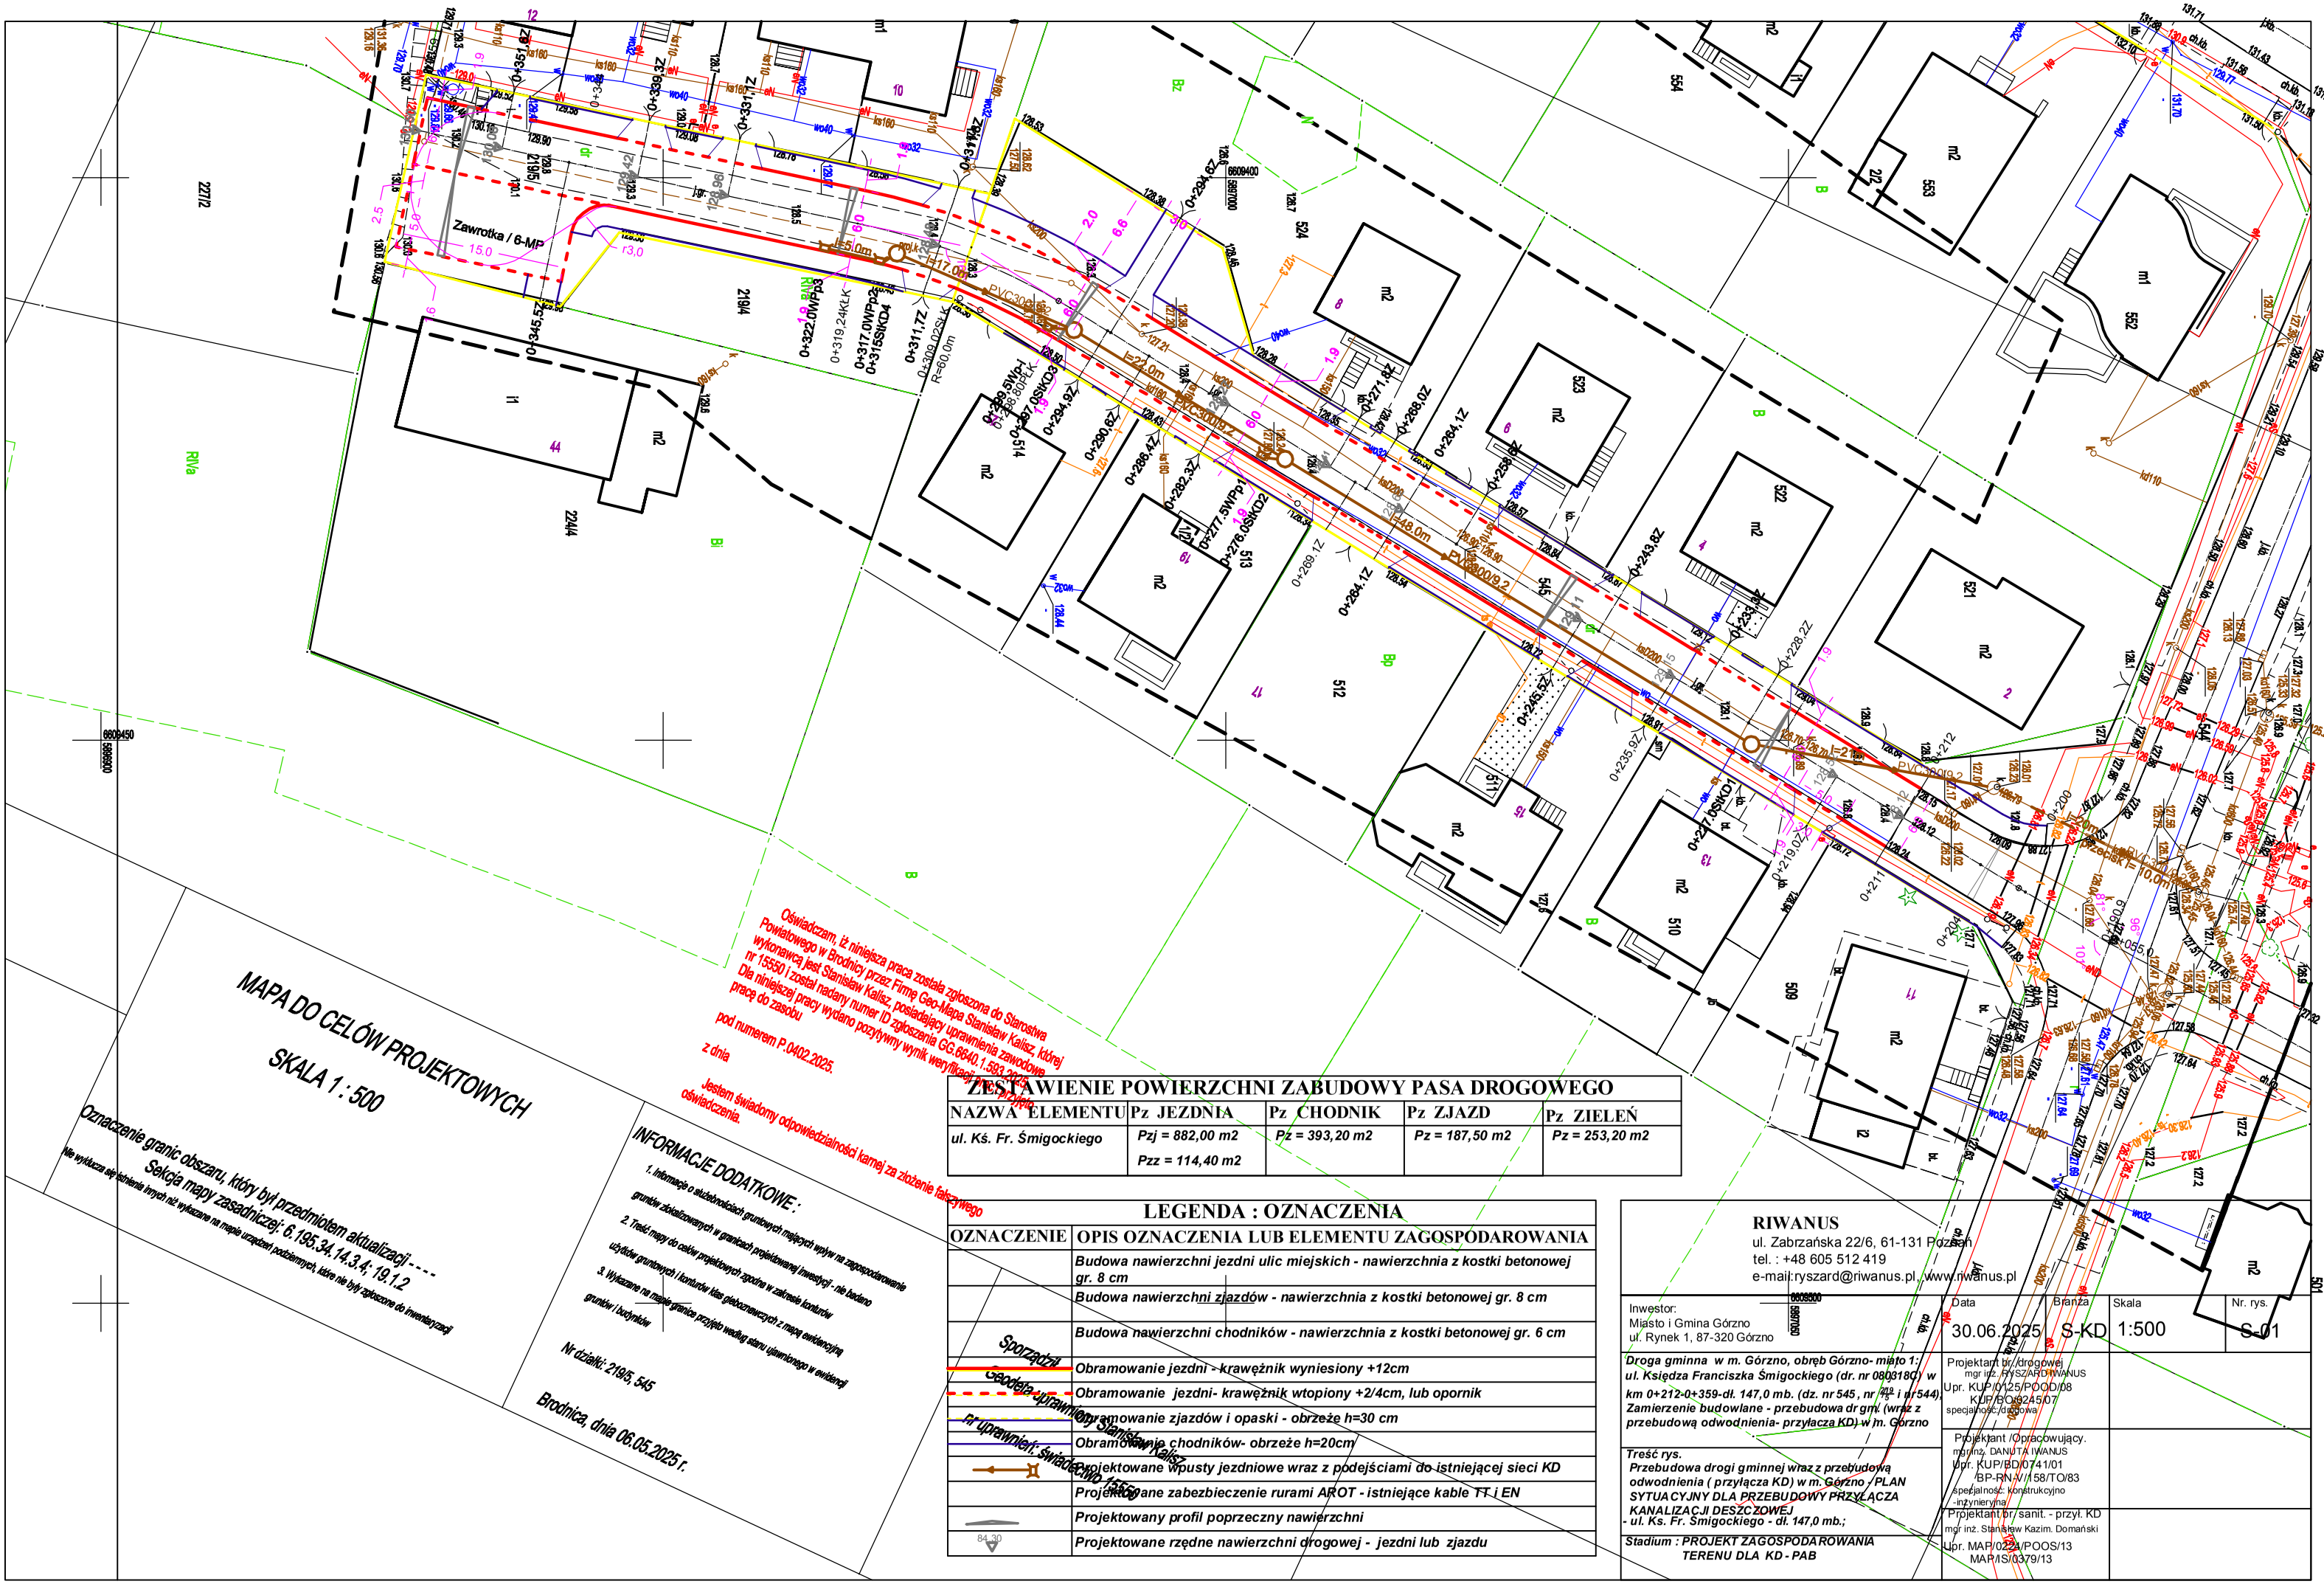

MAPA DO CELÓW PROJEKTOWYCH

SKALA 1 : 500

Oznaczenie granic obszaru, który był przedmiotem aktualizacji - - - -
Sekcja mapy zasadniczej: 6.195.34.14.3.4; 19.1.2
Nie wyklucza się istnienia innych niż wykazane na mapie urządzeń podziemnych, które nie były zgłoszone do inwentaryzacji

INFORMACJE DODATKOWE :

1. Informacja o okolicznościach gruntowych mających wpływ na zagospodarowanie gruntów zlokalizowanych w granicach projektowanej inwestycji - nie badano
2. Treść mapy do celów projektowych zgodna w zakresie konturów użytków gruntowych i konturów klas glebowo-rolniczych z mapą ewidencyjną
3. Wykazane na mapie granice przyjęto według stanu ujawnionego w ewidencji gruntów i budynków

Nr działki: 2195, 545

Brodnica, dnia 06.05.2025 r.

ZESTAWIENIE POWIERZCHNI ZABUDOWY PASA DROGOWEGO

NAZWA ELEMENTU	Pz JEZDNIA	Pz CHODNIK	Pz ZJAZD	Pz ZIELEŃ
ul. Kś. Fr. Śmigockiego	Pzj = 882,00 m2 Pzz = 114,40 m2	Pz = 393,20 m2	Pz = 187,50 m2	Pz = 253,20 m2

LEGENDA : OZNACZENIA

OZNACZENIE	OPIS OZNACZENIA LUB ELEMENTU ZAGOSPODAROWANIA
	Budowa nawierzchni jezdni ulic miejskich - nawierzchnia z kostki betonowej gr. 8 cm
	Budowa nawierzchni zjazdów - nawierzchnia z kostki betonowej gr. 8 cm
	Budowa nawierzchni chodników - nawierzchnia z kostki betonowej gr. 6 cm
	Obramowanie jezdni - krawężnik wyniesiony +12cm
	Obramowanie jezdni- krawężnik wtopiony +2/4cm, lub opornik
	Obramowanie zjazdów i opaski - obrzeże h=30 cm
	Obramowanie chodników- obrzeże h=20cm
	Projektowane wpusty jezdniowe wraz z podejściami do istniejącej sieci KD
	Projektowane zabezbieczenie rurami AROT - istniejące kable TT i EN
	Projektowany profil poprzeczny nawierzchni
84.30	Projektowane rzędne nawierzchni drogowej - jezdni lub zjazdu

RIWANUS
ul. Zabrzańska 22/6, 61-131 Poznań
tel. : +48 605 512 419
e-mail:ryszard@riwanus.pl , www.riwanus.pl

Inwestor:
Miasto i Gmina Górzno
ul. Rynek 1, 87-320 Górzno

Data	Branża	Skala	Nr. rys.
30.06.2025	S-KD	1:500	S-01

Droga gminna w m. Górzno, obręb Górzno- miasto 1: ul. Księdza Franciszka Śmigockiego (dr. nr 080318C) w km 0+212-0+359-dł. 147,0 mb. (dz. nr 545 , nr 272 i nr 544), Zamierzenie budowlane - przebudowa dr gm. (wraz z przebudową odwodnienia- przyłącza KD) w m. Górzno

Treść rys.
Przebudowa drogi gminnej wraz z przebudową odwodnienia (przyłącza KD) w m. Górzno - PLAN SYTUACYJNY DLA PRZEBUDOWY PRZYŁĄCZA KANALIZACJI DESZCZOWEJ - ul. Ks. Fr. Śmigockiego - dł. 147,0 mb.;

Stadium : PROJEKT ZAGOSPODAROWANIA TERENU DLA KD - PAB

Projektant br. drogowej
mgr inż. RYSZARD IWANUS
Upr. KUP/0125/POOD/08
KUP/BO/0245/07
specjalność: drogowa

Projektant /Opracowujący.
mgr inż. DANUTA IWANUS
Upr. KUP/BD/0741/01
BP-RN-V/158/TO/83
specjalność: konstrukcyjno -inżynieryjna

Projektant br. sanit. - przył. KD
mgr inż. Stanisław Kazim. Domański
Upr. MAP/0224/POOS/13
MAP/IS/0379/13