


SO 03 - ZASTÁVKA MHD PANÓNSKA
SITUÁCIA
M 1:250

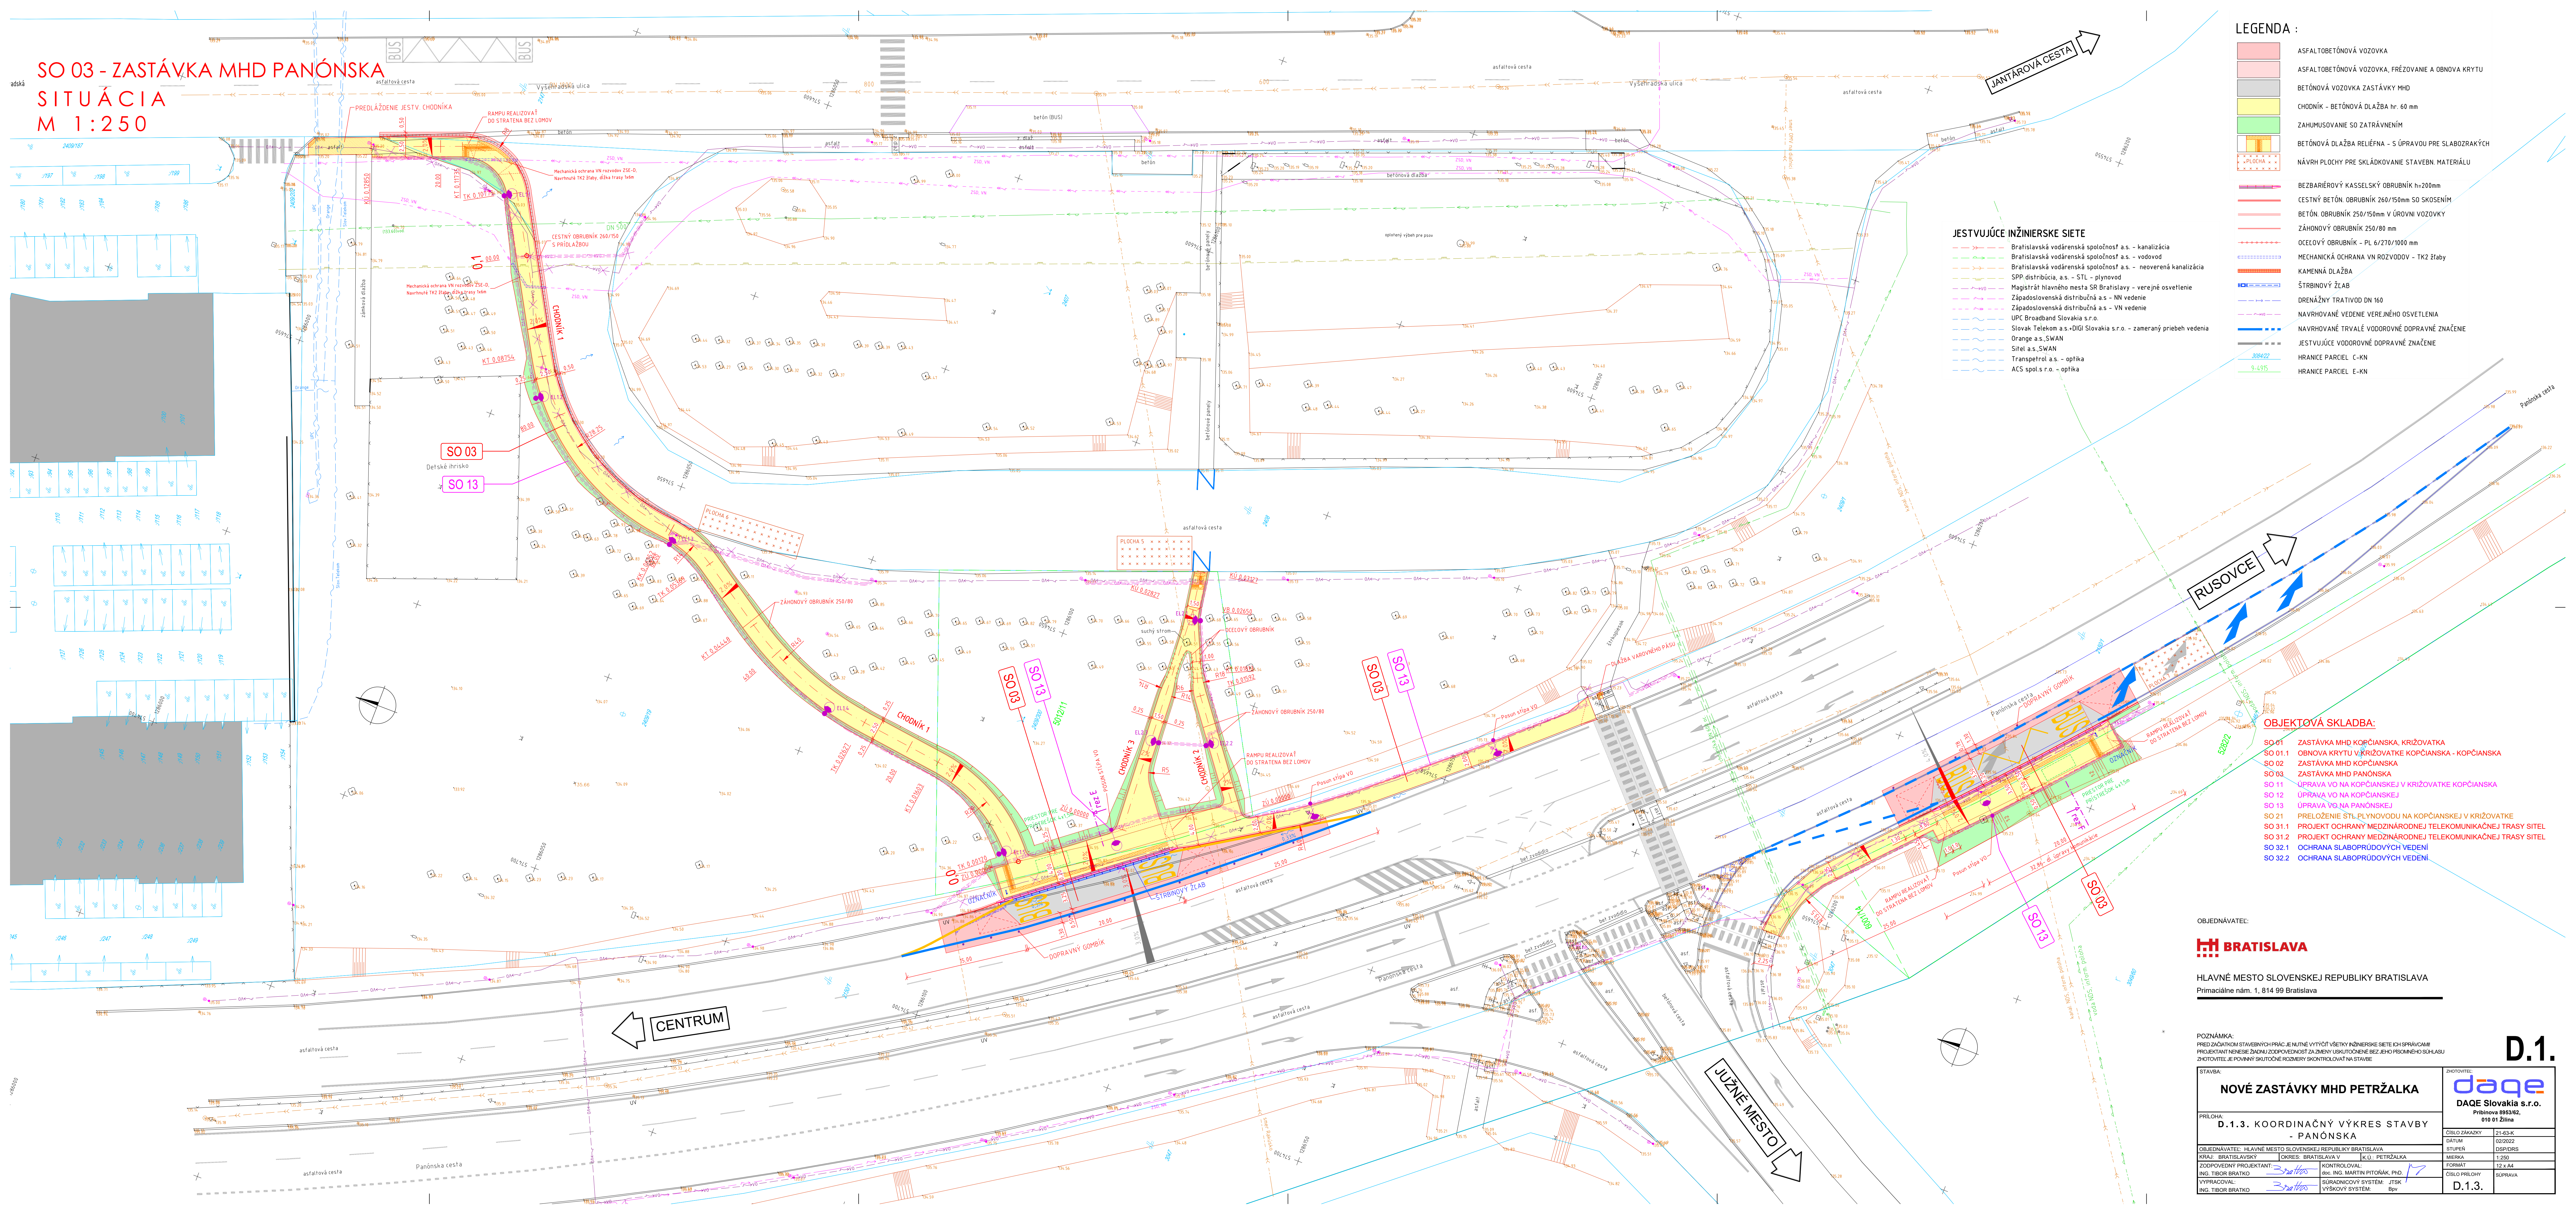

LEGENDA :

- ASFALTOBETÓNOVÁ VOZOVKA
- ASFALTOBETÓNOVÁ VOZOVKA, FRÉZOVANIE A OBNOVA KRYTÝ
- BETÓNOVÁ VOZOVKA ZASTÁVKY MHD
- CHODNÍK - BETÓNOVÁ DLAŽBA hr. 60 mm
- ZAHUMUSOVANIE SO ZATŔÁVENÍM
- BETÓNOVÁ DLAŽBA RELIEFNA - S ÚPRAVOU PRE SLABOZRAKÝCH
- NÁVRH PLOCHY PRE SKLADKOVANIE STAVEBNÝCH MATERIÁLOV
- BEZBARIÉROVÝ KASELKOVÝ OBRUBNÍK h=200mm
- CESTNÝ BETÓN OBRUBNÍK 260/150mm SO SKOSENÍM
- BETÓN OBRUBNÍK 250/150mm V ÚROVNI VOZOVKY
- ZÁHONOVÝ OBRUBNÍK 250/80 mm
- OCELOVÝ OBRUBNÍK - PL 6/270/1000 mm
- MECHANICKÁ OCHRANA VN ROZVODOV - TK2 žľaby
- KAMENNÁ DLAŽBA
- ŠTRBINOVÝ ŽLAB
- DRENÁŽNY TRATIVOD DN 160
- NAVROVÁNE VEDENIE VEREJNÉHO OSVETLENIA
- NAVROVÁNE TRVALÉ VODODOPNÉ DOPRAVNÉ ZNAČENIE
- JESTVUJÚCE VODODOPNÉ DOPRAVNÉ ZNAČENIE
- HRANICE PARCEL C-KN
- HRANICE PARCEL E-KN

JESTVUJÚCE INŽINIERSKÉ SIEŤE

- Bratislavská vodárenská spoločnosť a.s. - kanalizácia
- Bratislavská vodárenská spoločnosť a.s. - vodovod
- Bratislavská vodárenská spoločnosť a.s. - neoverená kanalizácia
- SPP distribúcia, a.s. - STL - plynovod
- Hlavná mestská spoločnosť SR Bratislava - verejné osvetlenie
- Západoslovenská distribučná a.s. - NN vedenie
- Západoslovenská distribučná a.s. - VN vedenie
- UPC Broadband Slovakia s.r.o.
- Slovak Telekom a.s. - DIGI Slovakia s.r.o. - zameraný priebeh vedenia
- Orange a.s. SWAN
- Sitel a.s. SWAN
- Transpetrol a.s. - optika
- ACS spol. s r.o. - optika

OBJEKTOVÁ SKLADBA:

- SO 01 ZASTÁVKA MHD KOPČIANSKA, KRÍŽOVATKA
- SO 01.1 OBNOVA KRYTÝ V KRÍŽOVATKE KOPČIANSKA - KOPČIANSKA
- SO 02 ZASTÁVKA MHD KOPČIANSKA
- SO 03 ZASTÁVKA MHD PANÓNSKA
- SO 11 ÚPRAVA VO NA KOPČIANSKEJ V KRÍŽOVATKE KOPČIANSKA
- SO 12 ÚPRAVA VO NA KOPČIANSKEJ
- SO 13 ÚPRAVA VO NA PANÓNSKEJ
- SO 21 PRELOŽENIE STL PLYNOVODU NA KOPČIANSKEJ V KRÍŽOVATKE
- SO 31.1 PROJEKT OCHRANY MEDZINÁRODNEJ TELEKOMUNIKAČNEJ TRASY SÍTEL
- SO 31.2 PROJEKT OCHRANY MEDZINÁRODNEJ TELEKOMUNIKAČNEJ TRASY SÍTEL
- SO 32.1 OCHRANA SLABOPRÚDOVÝCH VEDENÍ
- SO 32.2 OCHRANA SLABOPRÚDOVÝCH VEDENÍ

OBJEDNÁVATEL:

BRATISLAVA

HLAVNÉ MESTO SLOVENSKEJ REPUBLIKY BRATISLAVA
Primaciálne nám. 1, 814 99 Bratislava

POZNÁMKA:

PRED ZAČATKOM STAVEBNÝCH PRÁČ JE NUTNÉ VYČÍTAŤ VŠETKY INŽINIERSKÉ SIEŤE CH SPRÁVCOV
PROJEKTANT NENIE JE ZODPOVEDNÝ ZA ŽADNÝ UPOUŽITÝ NEBEZPEČNÝ PRÍKLAD
ZHOTOVITEĽ JE POVINNÝ SKUTOČNÉ ROZMERY SKONTROLOVAŤ NA STAVBE

STAVBA:	NOVÉ ZASTÁVKY MHD PETRŽALKA - PANÓNSKA	ZHOTOVITEĽ:	DAQE Slovakia s.r.o. Prímova 995362, 814 99 Žilina
PRÍLOHA:	D.1.3. KOORDINAČNÝ VÝKRES STAVBY - PANÓNSKA	ČÍSLO ZÁKAZU:	21-63-K
OBJEDNÁVATEĽ:	HLAVNÉ MESTO SLOVENSKEJ REPUBLIKY BRATISLAVA	DATUM:	02/2022
KOJA:	BRATISLAVA	STUPEN:	OSP/DRS
ZODPOVEDNÝ PROJEKTANT:	ING. TIBOR BRATKO	OKRES:	BRATISLAVA V
ING. TIBOR BRATKO	BRATKO	IKLJ:	PETRŽALKA
ING. TIBOR BRATKO	BRATKO	KONTROLOVAL:	ING. MARTIN PITOŇÁK, PhD.
ING. TIBOR BRATKO	BRATKO	FORMAT:	12 x A4
ING. TIBOR BRATKO	BRATKO	ČÍSLO PRÍLOHY:	SÚPRAVA
ING. TIBOR BRATKO	BRATKO	SÚRADNICOVÝ SYSTÉM:	JTSK
ING. TIBOR BRATKO	BRATKO	VÝŠKOVÝ SYSTÉM:	Bp
ING. TIBOR BRATKO	BRATKO	D.1.3.	

D.1.