TRAŤOVÁ SCHÉMA ÚSEKU NOVÉ ZÁMKY - KOMÁRNO ŠT. HR. - SÚČASNÝ STAV
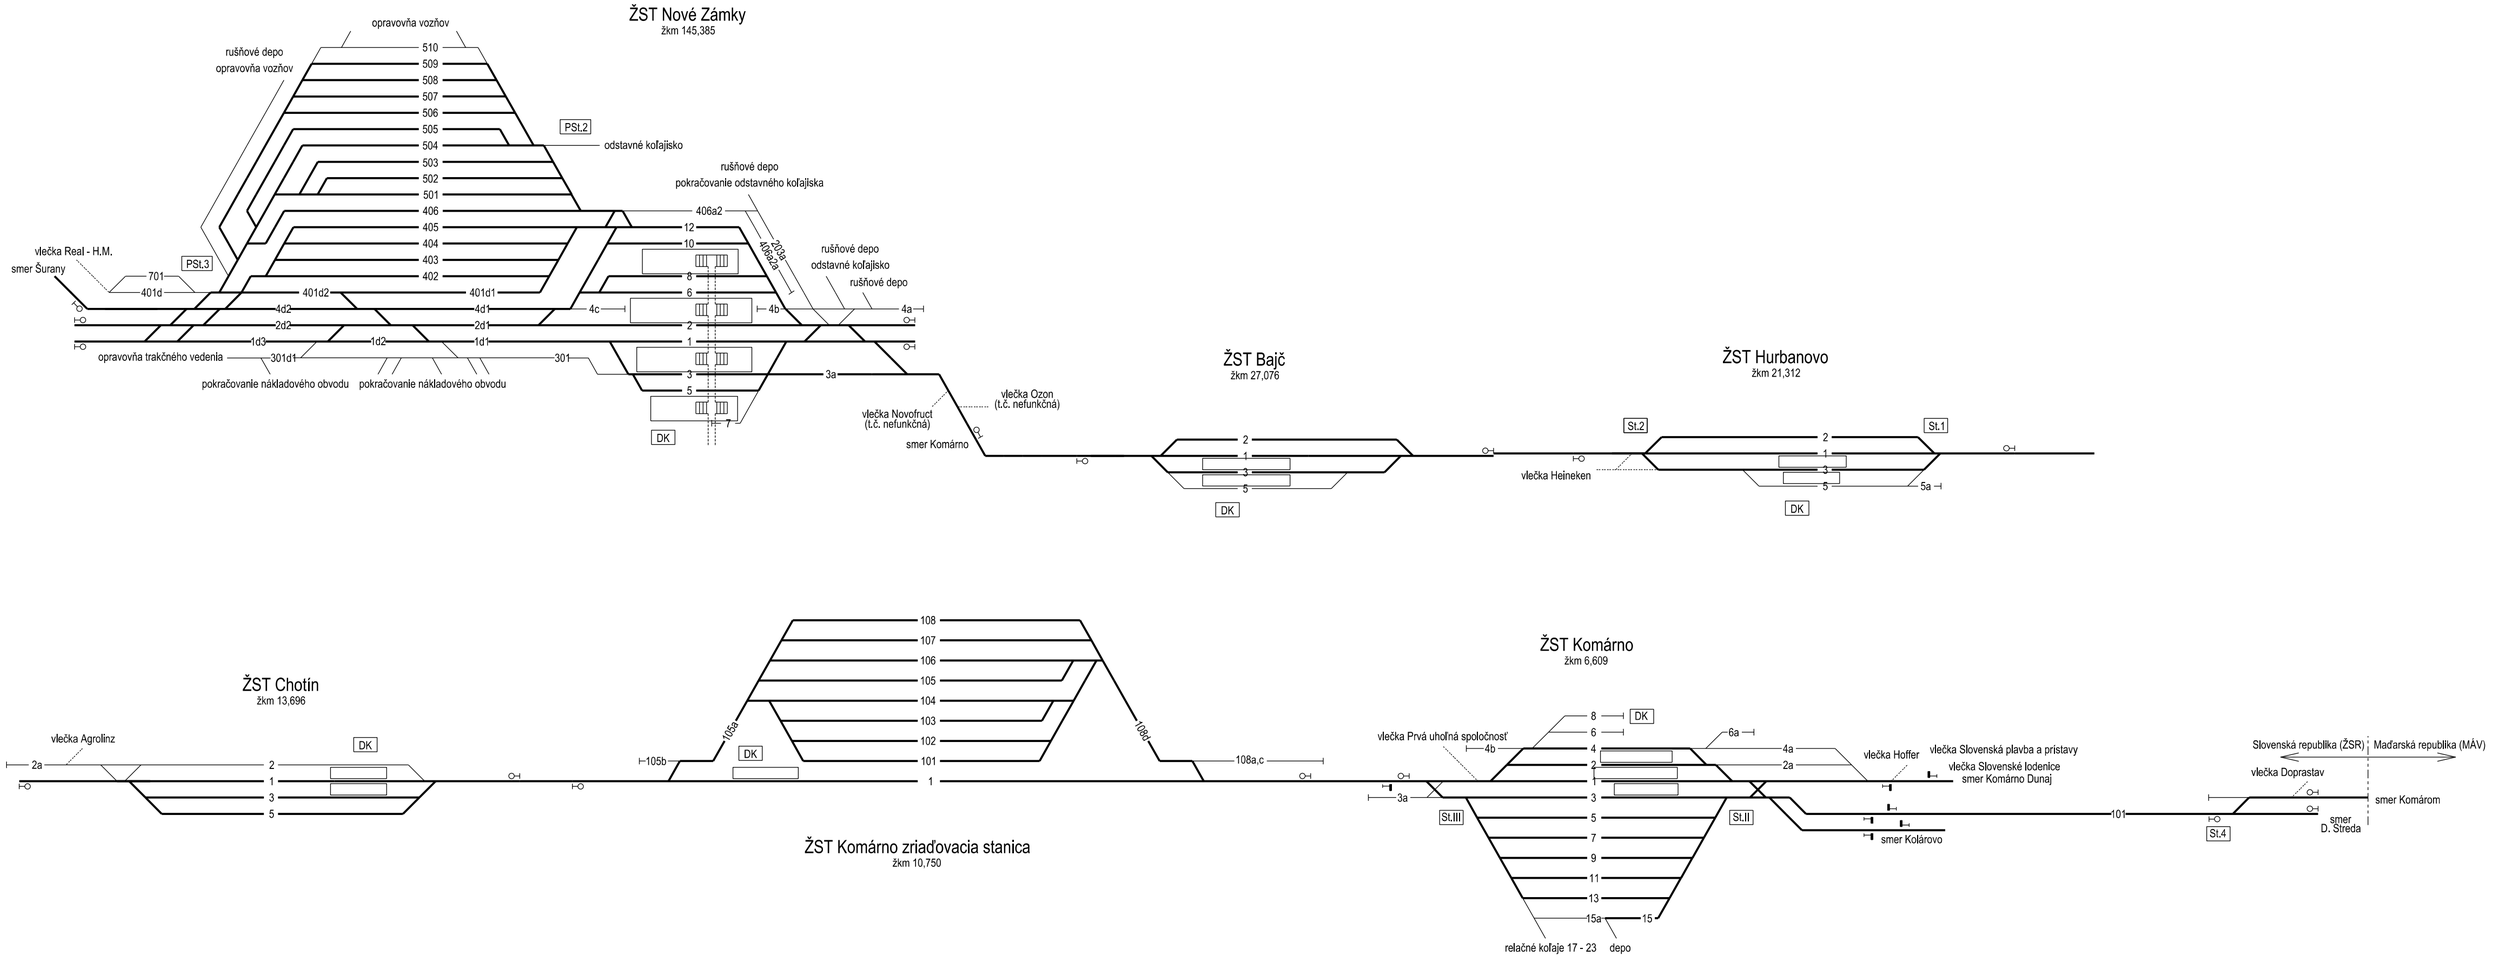
Príloha č. 8 - 1