


M 1 : 2000

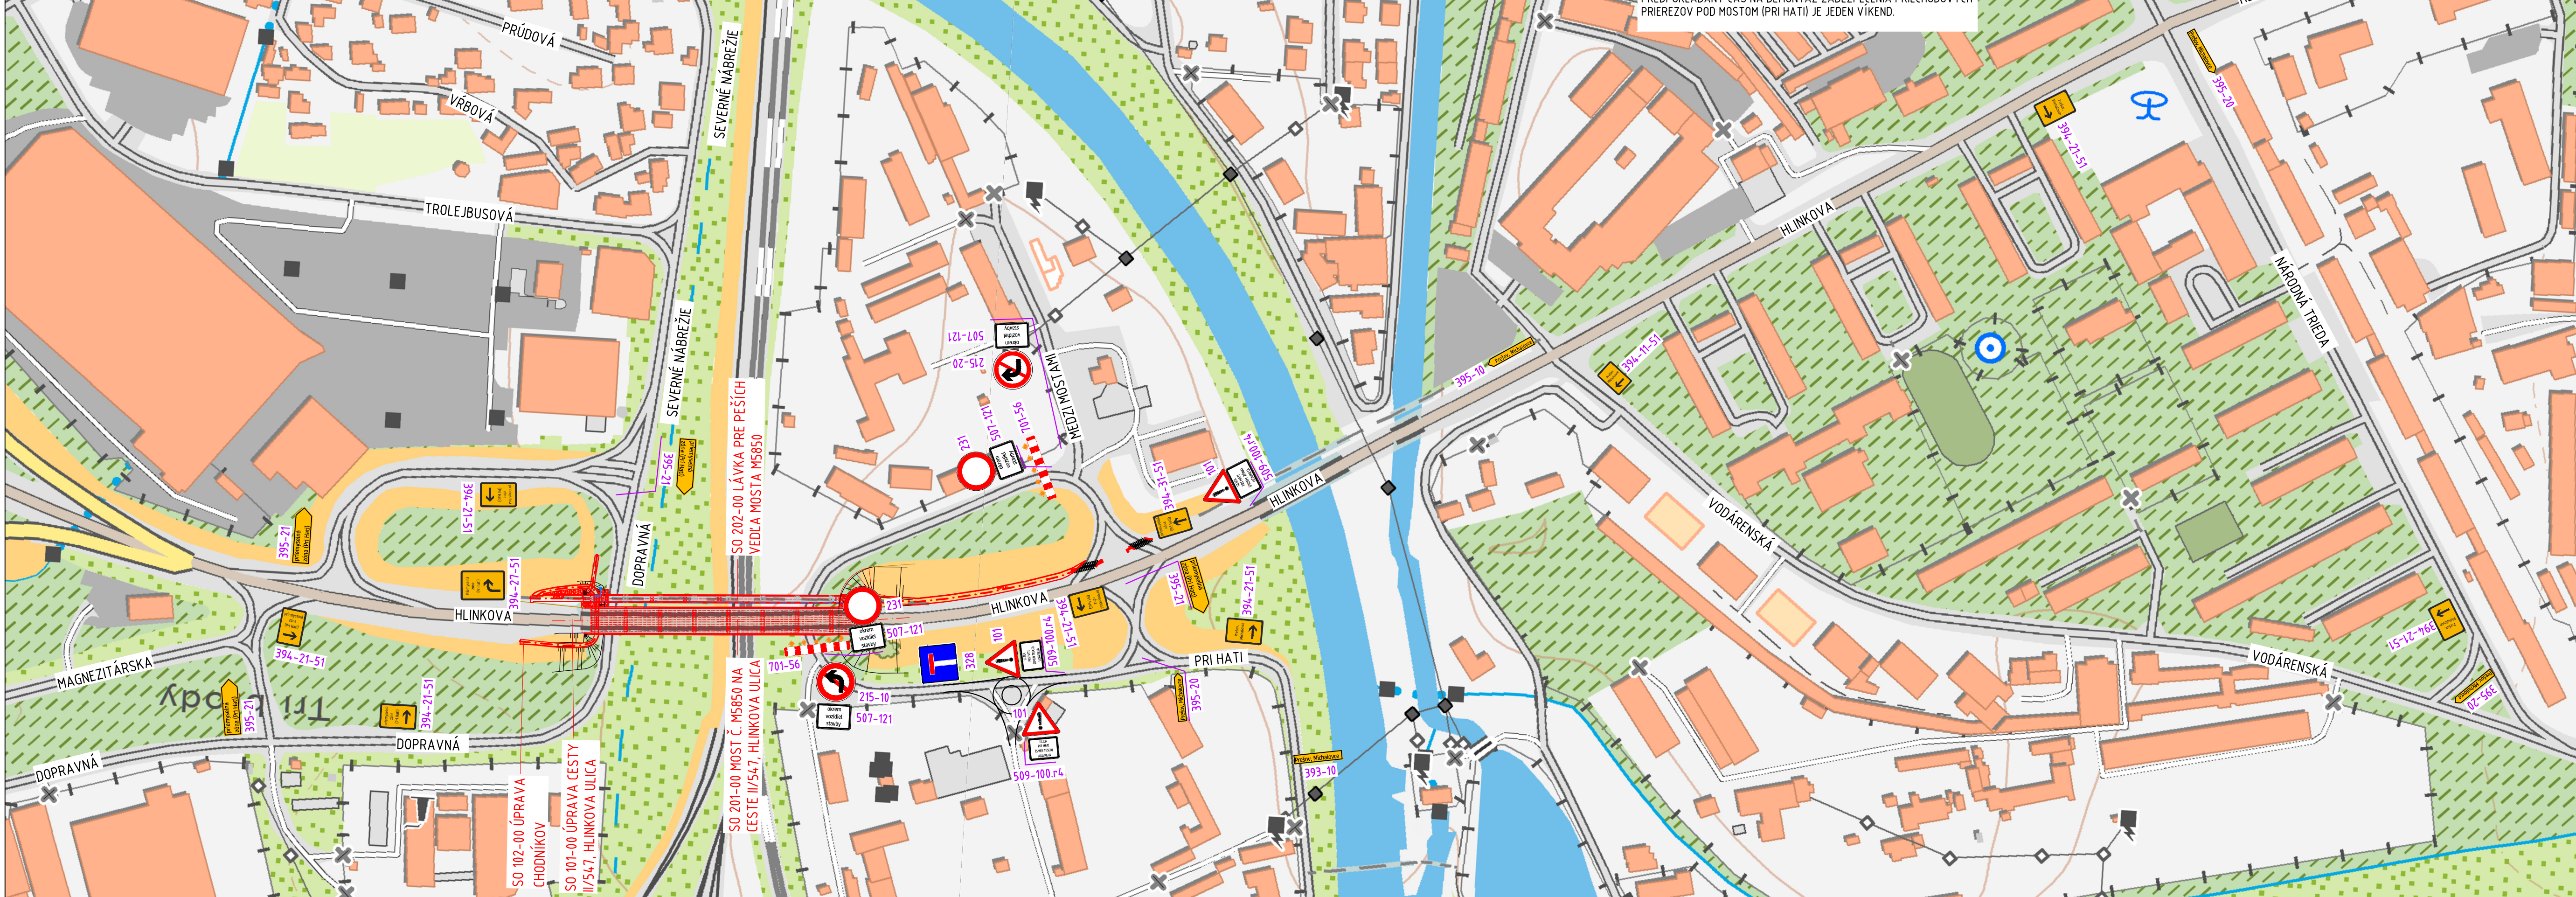


POZNÁMKY:

PREDPOKLADANÝ ČAS NA MONTÁŽ ZABEZPEČENIA PRIECHODOVÝCH
PRIEREZOV POD MOSTOM (PRI HATI) JE JEDEN VÍKEND.
PREDPOKLADANÝ ČAS NA DEMONTÁŽ ZABEZPEČENIA PRIECHODOVÝCH
PRIEREZOV POD MOSTOM (PRI HATI) JE JEDEN VÍKEND.

Nongaj

C.2

VYPRACOVAL: ING. M. TEMIAK		HL. INŽ. PROJEKTU: ING. K. KUNDRÁT, CSc.		ZHOTOVITEĽ:	
ZOD. PROJEKTANT: ING. D. VONGREJ		TECH. KONTROLA: ING. D. VONGREJ		 Ružinovská 40, 821 03 Bratislava Telefon: +421 2 59 308 261 Fax: +421 2 59 308 260 E-mail: info@tunroad.sk	
OBJEDNÁVATEĽ: Mesto Košice, Trieda SNP 48/A Košice, 040 11					
KRAJ: Košický samosprávny kraj		OKRES: KOŠICE			
STAVBA: MOST Č. M5850 NA CESTE II/547 A LÁVKA, HLINKOVA UL., KOŠICE				ČÍSLO ZÁKAZKY: TP-2020/014/01	
ČASŤ STAVBY: DOPRAVNÉ ZNAČENIE STAVBY				STUPEŇ: DSPRS	
				DÁTUM: 07/2025	
				FORMÁT: 5x A4	
				MIERKA: 1 : 2000	
PRÍLOHA: SITUÁCIA DDZ - VÝSTAVBA A DEMONTÁŽ ZABEZPEČENIA PRIECHODNÝCH PRIEREZOV POD MOSTOM (PRI HATI)				ČÍSLO PRÍLOHY: 02.2	
				SÚPRAVA:	