
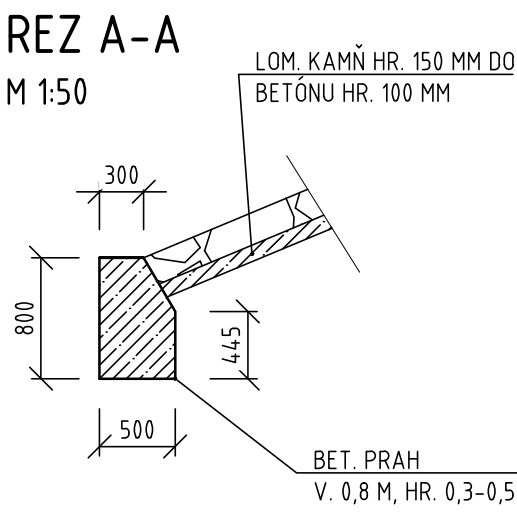


TERÉNNÉ ÚPRAVY
PÔDORYS
M 1:200

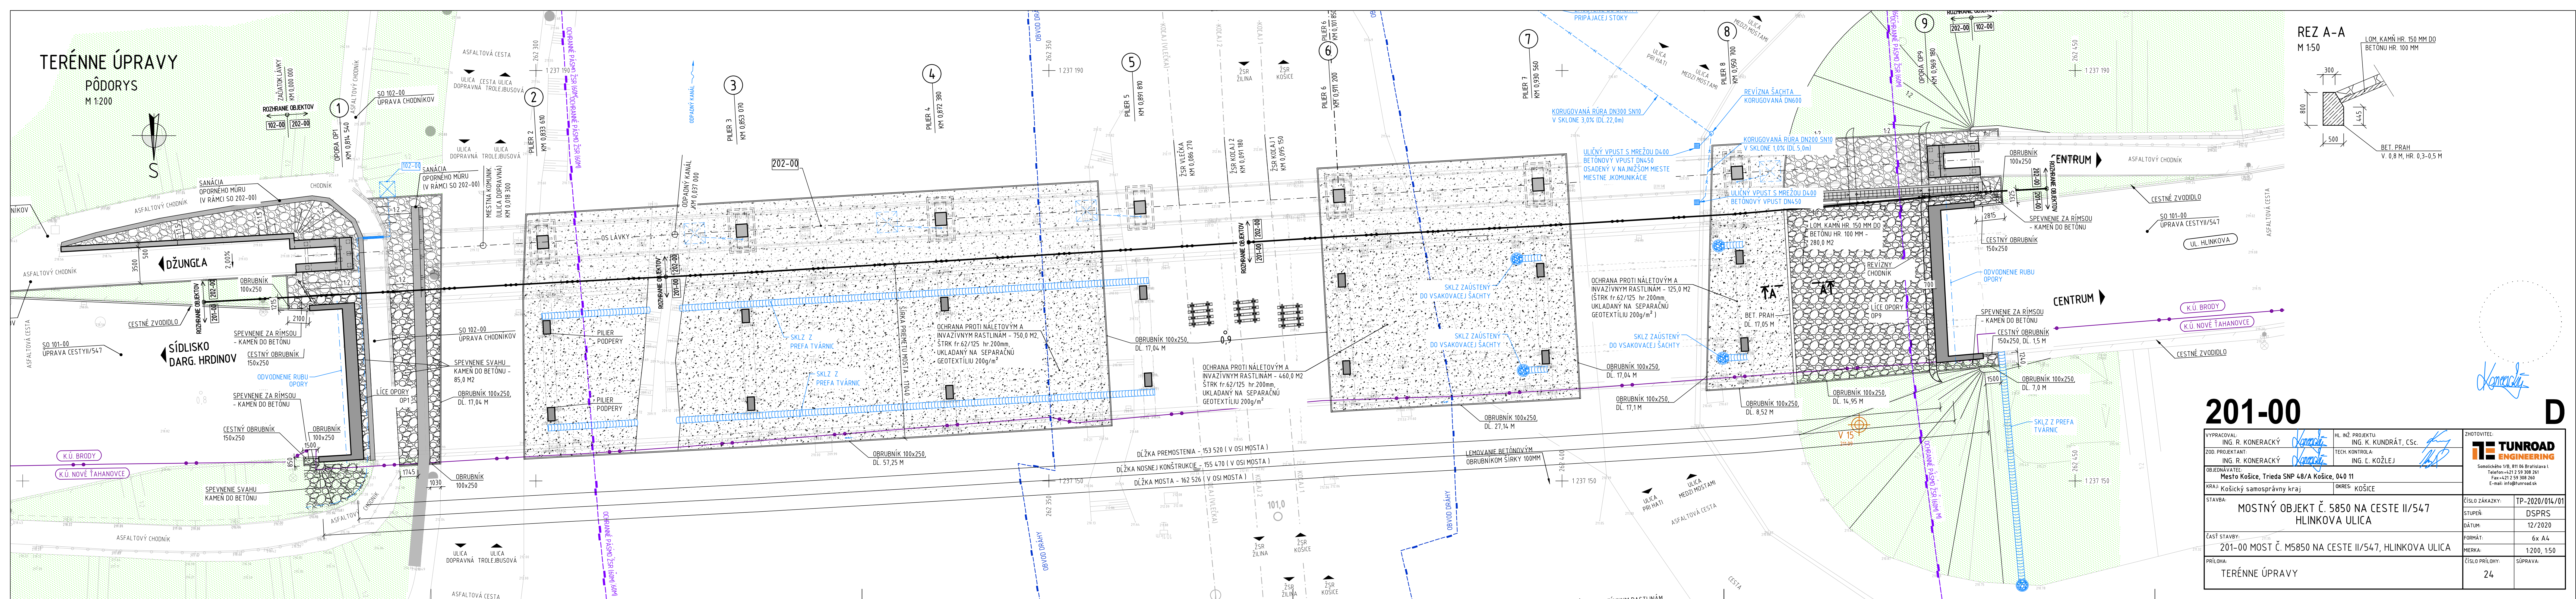

201-00

VPRAVCOVAL: ING. R. KONERACKÝ	HL. INŽ. PROJEKTU: ING. K. KUNDRÁT, CSc.	ZHOTOVITEL: TUNROAD ENGINEERING Smedického 1/B, 811 06 Bratislava I. Telefon: +421 2 59 308 261 E-mail: info@tunroad.sk
ZOD. PROJEKTANT: ING. R. KONERACKÝ	TECH. KONTROLA: ING. L. KOŽLEJ	
OBJEDNAVATEL: Mesto Košice, Trieda SNP 48/A Košice, 040 11		
KRAJ: Košický samosprávny kraj	OKRES: KOŠICE	
STAVBA: MOSTNÝ OBJEKT Č. 5850 NA CESTE II/547 HLINKOVA ULICA	ČÍSLO ZÁKAZKY: TP-2020/014/01	
ČASŤ STAVBY: 201-00 MOST Č. M5850 NA CESTE II/547, HLINKOVA ULICA	STUPEŇ: DSPRS	
PRÍLOHA: TERÉNNÉ ÚPRAVY	DÁTUM: 12/2020	
	FORMÁT: 6x A4	
	MIERKA: 1:200, 1:50	
	ČÍSLO PRÍLOHY: 24	SÚPRAVA: