



GEODETICKÉ ZNAČKY PRE DLHODOBÉ MERANIA

KLINCOVÁ ZNAČKA (K) M 1:5 NA RÍMSE

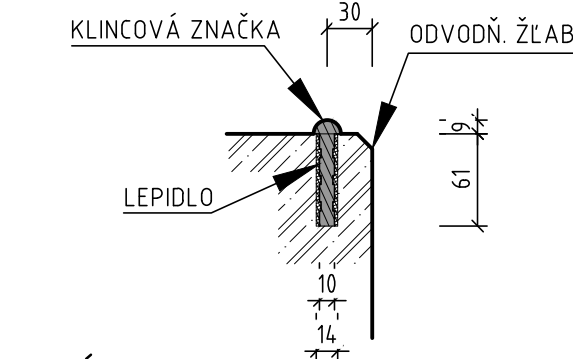


- POZNÁMKA:
- V ZVISLOM SMERE MUSÍ BYŤ NAD BODOM VOĽNÝ PRIESTOR MIN. 1,0m
 - KLINCOVÉ ZNAČKY SA OSADIA NA V KAŽDOM POLI PO OBOCH STRANÁCH 3KS:
 - 2KS 500 MM OD ZAČIATKU, RESP. KONCA ŽLABU
 - 1KS V STREDE DĹŽKY ŽLABU

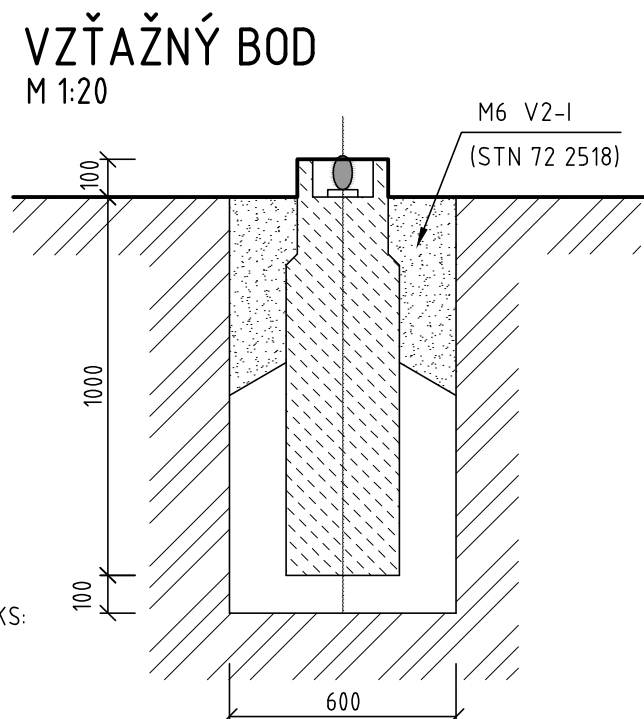


- POZNÁMKA:
- VZŤAŽNÝ BOD SA UMIESTNI V BLÍZKOSTI MOSTA, TAK ABY Z NEHO BOLA MOŽNÁ ZÁMERA A PRÍPADNÁ REKONŠTRUKCIA POZOROVACÍCH BODOV
 - PRESNÁ POLOHA VZŤAŽNÝCH BODOV SA URČÍ PRIAMO NA MIESTE

ČAPOVÁ ZNAČKA (C) M 1:5

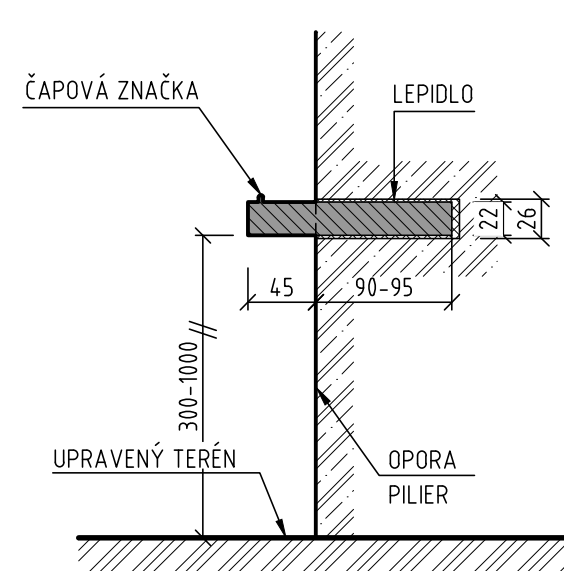


- POZNÁMKA:
- V ZVISLOM SMERE MUSÍ BYŤ NAD BODOM VOĽNÝ PRIESTOR MIN. 1,0m


PRIEČNY REZ ODVODŇOVACÍM ŽĽABOM UMIESTNENIE KLINCOVEJ ZNAČKY NA ODVODŇOVACOM ŽĽABE 1:20

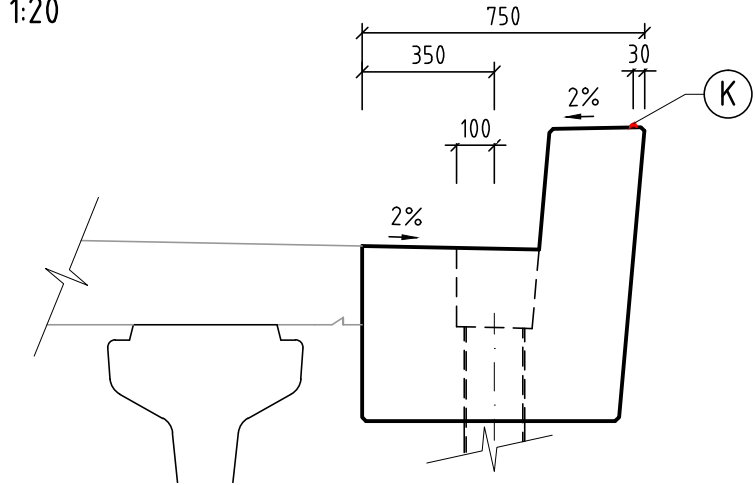


PÔDORYS UMIESTNENIE KLINCOVEJ ZNAČKY NA ODVODŇOVACOM ŽĽABE 1:20

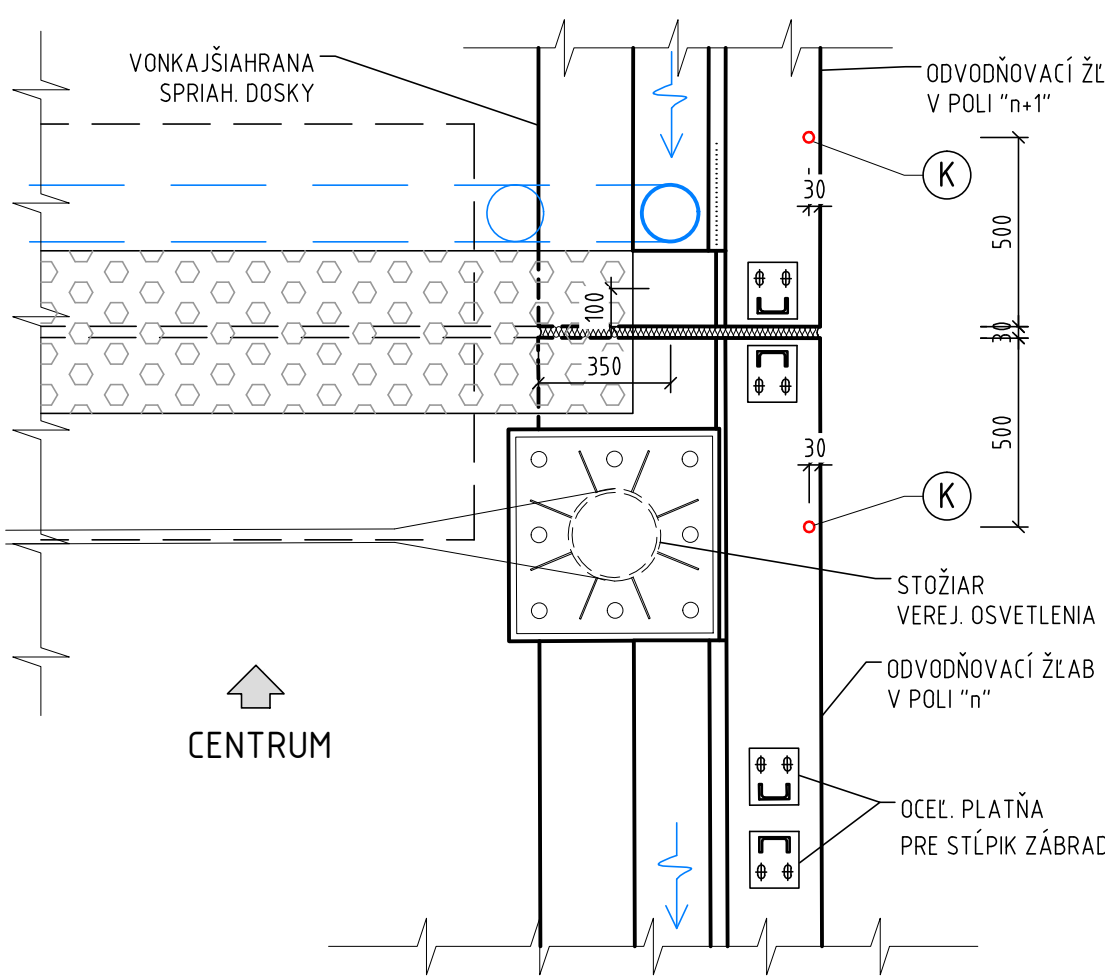

PRIEČNY REZ UMIESTNENIE GEODET. BODOV NA PODPERE M 1:100

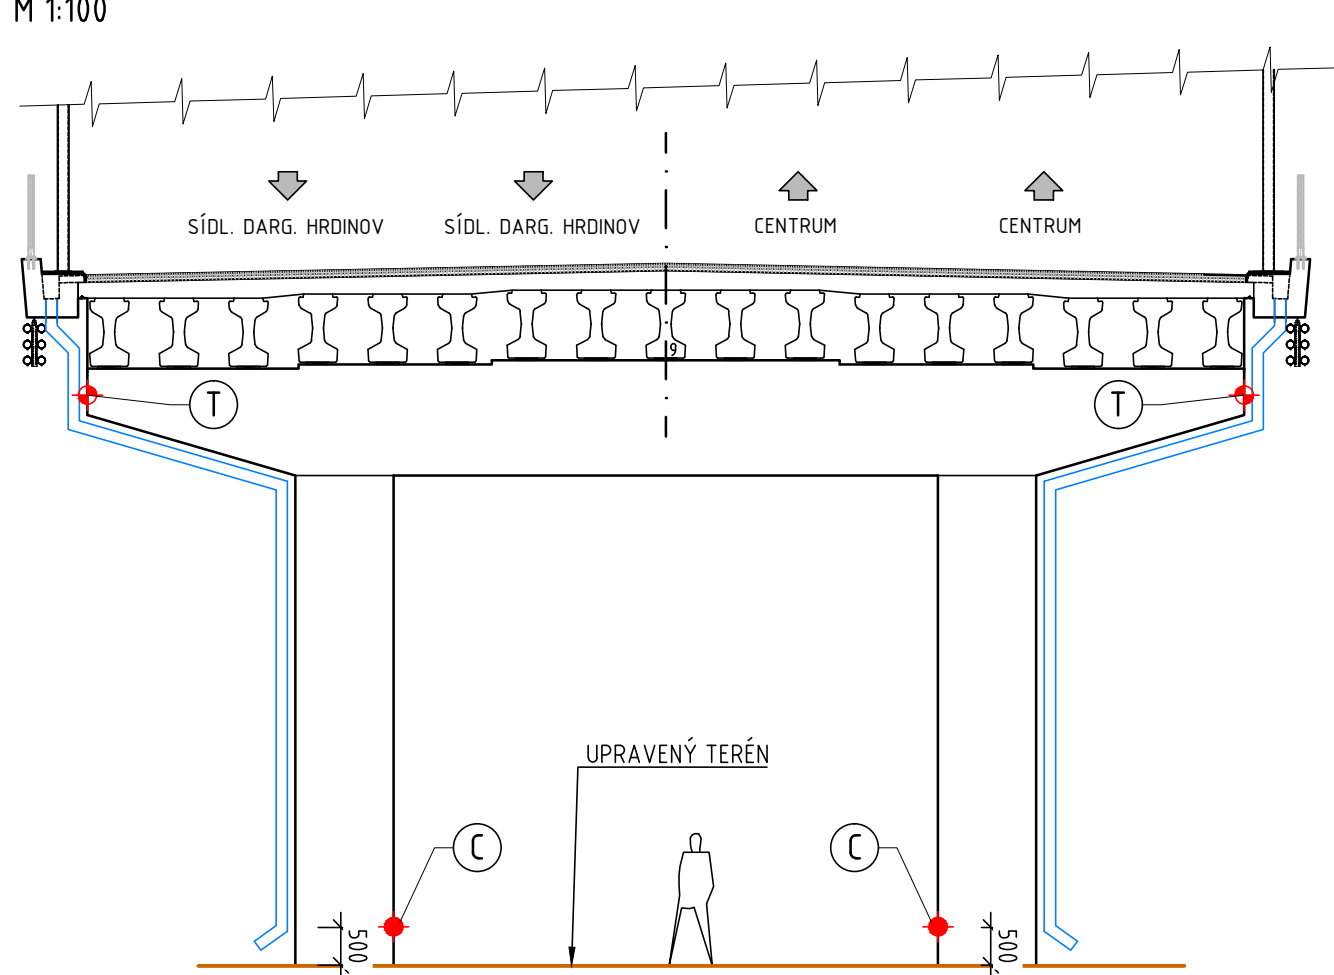

PRIEČNY REZ UMIESTNENIE GEODET. BODOV NA OPORE M 1:100

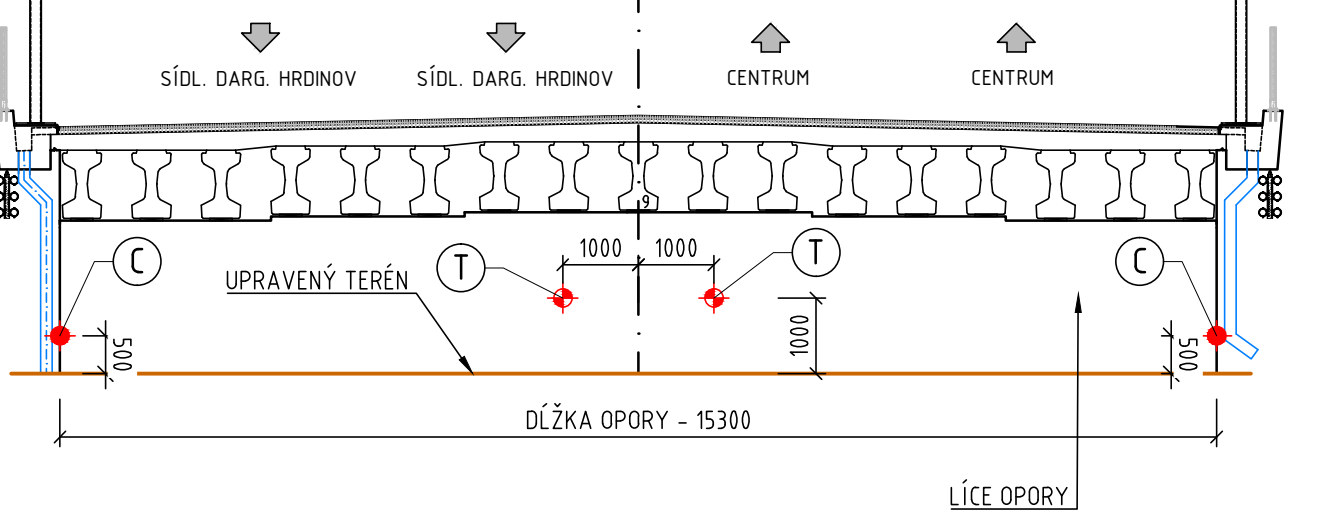

POZNÁMKY:

- PRESNÚ POLOHU POZOROVACÍCH A VZŤAŽNÝCH BODOV URČÍ HLAVNÝ GEODET STAVBY (NA PRÍSTUPNÝCH MIESTACH) TAK, ABY BOLA MOŽNÁ ZÁMERA NA POZOROVANÉ BODY "K", "T", "C"
- AKO VZŤAŽNÉ A POZOROVACIE BODY SA POUŽIJÚ BODY REALIZOVANEJ LOKÁLNEJ VYTYČOVACEJ SIETE
- VŠETKY GEODETICKÉ ZNAČKY BUDÚ Z NEKORODUJÚCEHO MATERIÁLU

LEGENDA


- KLINCOVÁ ZNAČKA (K)
- KRUHOVÝ TERČ (T)
- ČAPOVÁ ZNAČKA (C)

VÝKAZ ZNAČIEK	
KLINCOVÁ ZNAČKA "K"	48 ks
KRUHOVÝ TERČ "T"	18 ks
ČAPOVÁ ZNAČKA "C"	18 ks


VÝKAZ BODOV	
POZOROVACÍ BOD	4 ks
VZŤAŽNÝ BOD	2 ks

POHĽAD


UMIESTNENIE ČAPOVEJ ZNAČKY M 1:50

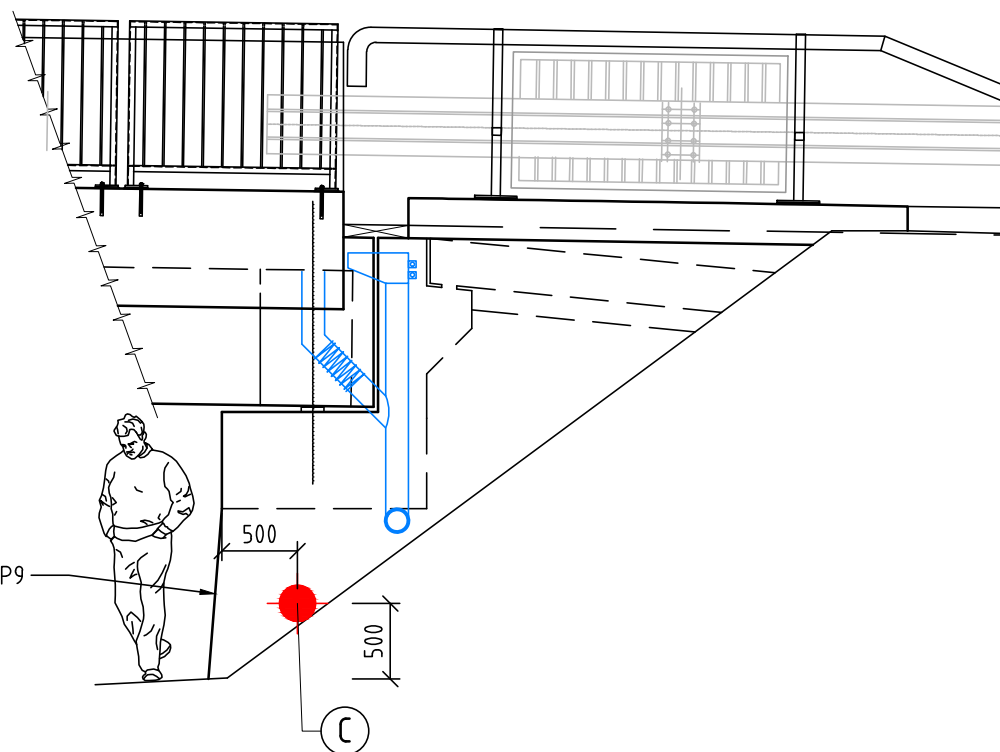


KRUHOVÝ TERČ (T) M 1:10

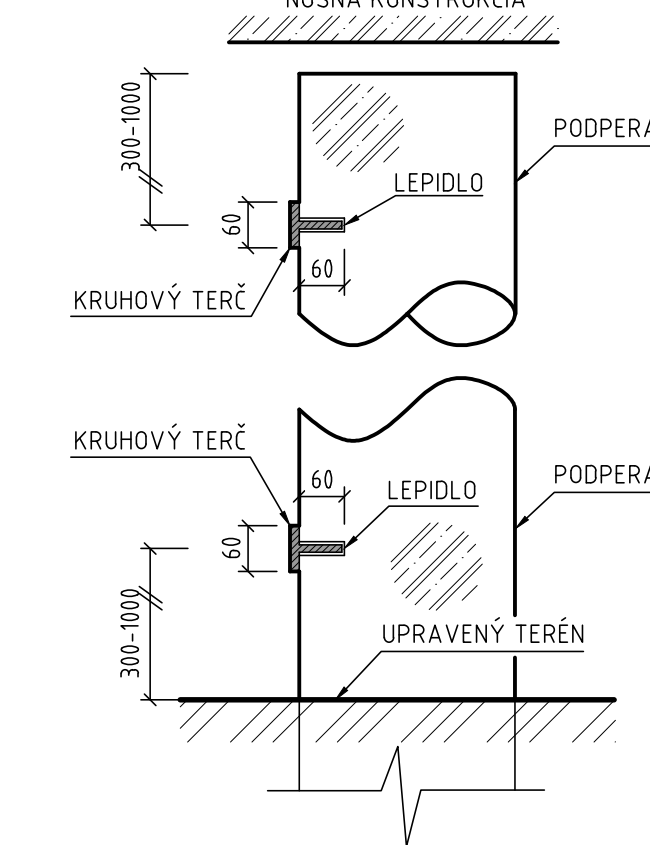

POZOROVACÍ BOD M 1:50

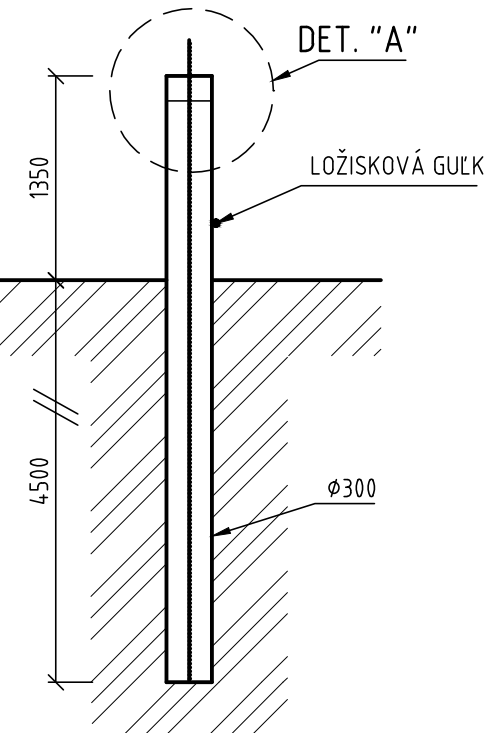

DETAIL "A" M 1:5

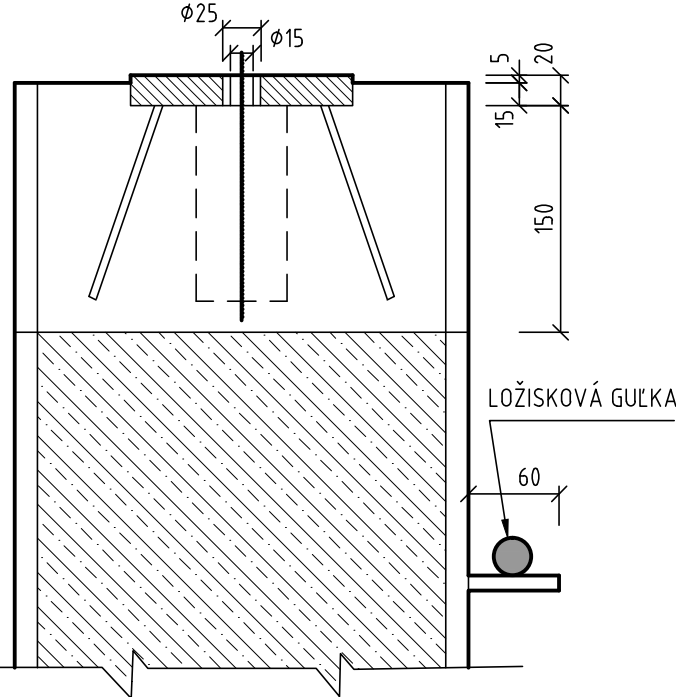

201-00

VYPRACOVAL: ING. R. KONERACKÝ	HL. INŽ. PROJEKTU: ING. K. KUNDRÁT, CSc.	ZHOTOVITEL: TUNROAD ENGINEERING Somolického 1/B, 811 06 Bratislava I. Telefon: +421 2 59 308 261 Fax: +421 2 59 308 260 E-mail: info@tunroad.sk
ZOD. PROJEKTANT: ING. R. KONERACKÝ	TECH. KONTROLA: ING. Ľ. KOŽLEJ	
OBJEDNÁVATEL: Mesto Košice, Trieda SNP 48/A Košice, 040 11		
KRAJ: Košický samosprávny kraj	OKRES: KOŠICE	
STAVBA: MOSTNÝ OBJEKT Č. 5850 NA CESTE II/547 HLINKOVA ULICA	ČÍSLO ZÁKAZKY: TP-2020/014/01	
ČASŤ STAVBY: 201-00 MOST Č. M5850 NA CESTE II/547, HLINKOVA ULICA	STUPEŇ: DSPRS	
PRÍLOHA: GEODETICKÉ ZNAČKY PRE DLHODOBÉ MERANIA	DÁTUM: 12/2020	
	FORMÁT: 5x A4	
	MIERKA: 1:50, 1:20, 1:5	
	ČÍSLO PRÍLOHY: 30	SÚPRAVA: