



Detail uzemnenia - všeobecne:

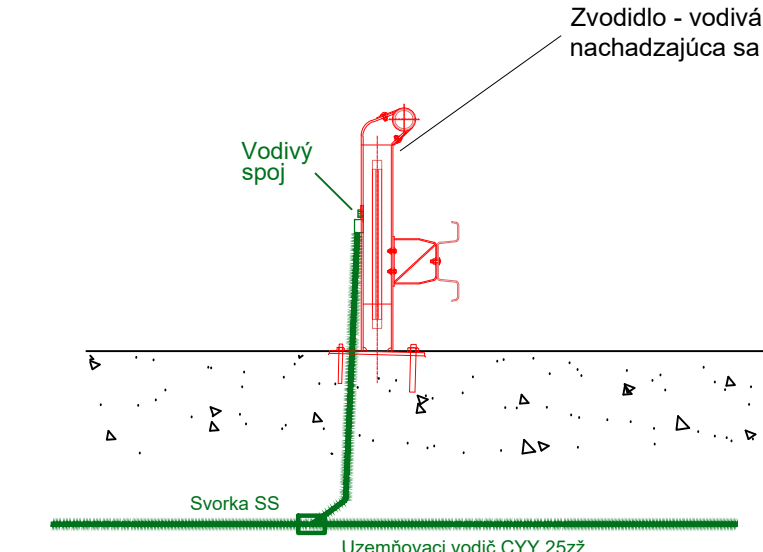

LEGENDA:

- Zóna trolejového vedenia
- - - - - Uzemňovací pás FeZn 30x4
- Uzemňovací vodič CYY 25z2
- Vodivý spoj

 

632-00

VYPRACOVAL: ING. P. JACKO	HL. INŽ. PROJEKTU: ING. K. KUNDRÁT, CSc.	ZHOTOVITEĽ: <b>TUNROAD ENGINEERING</b>
ZOD. PROJEKTANT: ING. P. JACKO	TECH. KONTROLA: ING. P. JACKO	Ružnovská 40, 821 03 Bratislava Telefón: +421 2 59 308 261 Fax: +421 2 59 308 260 E-mail: info@tunroad.sk
OBJEDNÁVATEĽ: Mesto Košice, Trieda SNP 48/A Košice, 040 11	KRAJ: Košický samosprávny kraj	OKRES: KOŠICE
STAVBA: MOST Č. M5850 NA CESTE II/547 A LÁVKA, HLINKOVA UL., KOŠICE	ČÍSLO ZÁKAZKY: TP-2020/014/01	STUPEN: DSPRS
ČASŤ STAVBY: 632-00 Dočasné prerušenie TV, ul. Hlinková	DÁTUM: 07/2025	FORMÁT: Bx4x6
PRÍLOHA: SITUÁCIA - OPATRENIA V ZÓNE TV	MIERKA: 1:200	SÚPRAVA: 04

D