



PREDPOKLADANÝ ČAS 1. ETAPY VÝSTAVBY JE JEDEN TÝŽDEŇ
PREDPOKLADANÝ ČAS 6. ETAPY VÝSTAVBY JE JEDEN TÝŽDEŇ

M 1 : 100

PRESMEROVANIE DOPRAVY NA STRED MOSTA A REALIZÁCIA
PRELOŽIEK INŽINIERSKÝCH SIETÍ NA JUŽNÚ STRANU MOSTA





- PRESMEROVANIE CESTNEJ DOPRAVY DOZ NA STRED MOSTA

- CHODCI A CYKLISTI ŽIJÚ V JAVI REKONŠTRUOVANÚ LÁVKU A DOČASNÝ PRIECHOD PRE CHODCOV CEZ HLINOVÚ ULICU AJ S ČAKÁKAMI OSTROVČEKOM MEDZI MHD ZASTÁVKAMI (ITECO, DŽUNGLA)
- ZRIADENIE TRVALÉHO RIEŠENIA ÚPRAVY TRAKČNÉHO VEDENIA ŽSR (651-00)
- PREVEŠENIE ZOK ŽSR S KONSTRUKCIE MOSTA NA NOVÉ STĺPY TRAKČNÉHO VEDENIA (605-00)
- ODSŤRÁNIE DOČASNÉJ ÚPRAVY TRAKČNÉHO VEDENIA ŽSR (651-00) - ODSŤRÁNIE NULOVÉHO (NEUTRÁLNEHO) POJA
- OSADENIE TRAKCIE PRE TROLEJBUS A LÁN NA VYVEŠENIE TRAKCIE (631-00, 632-00)

M 1 : 100

PRESMEROVANIE DOPRAVY NA STRED MOSTA A OSADENIE TRAKCIE
TROLEJBUSU. LÁVKA JE SPRÍSTUPNENÁ CHODCOM A CYKLISTOM.

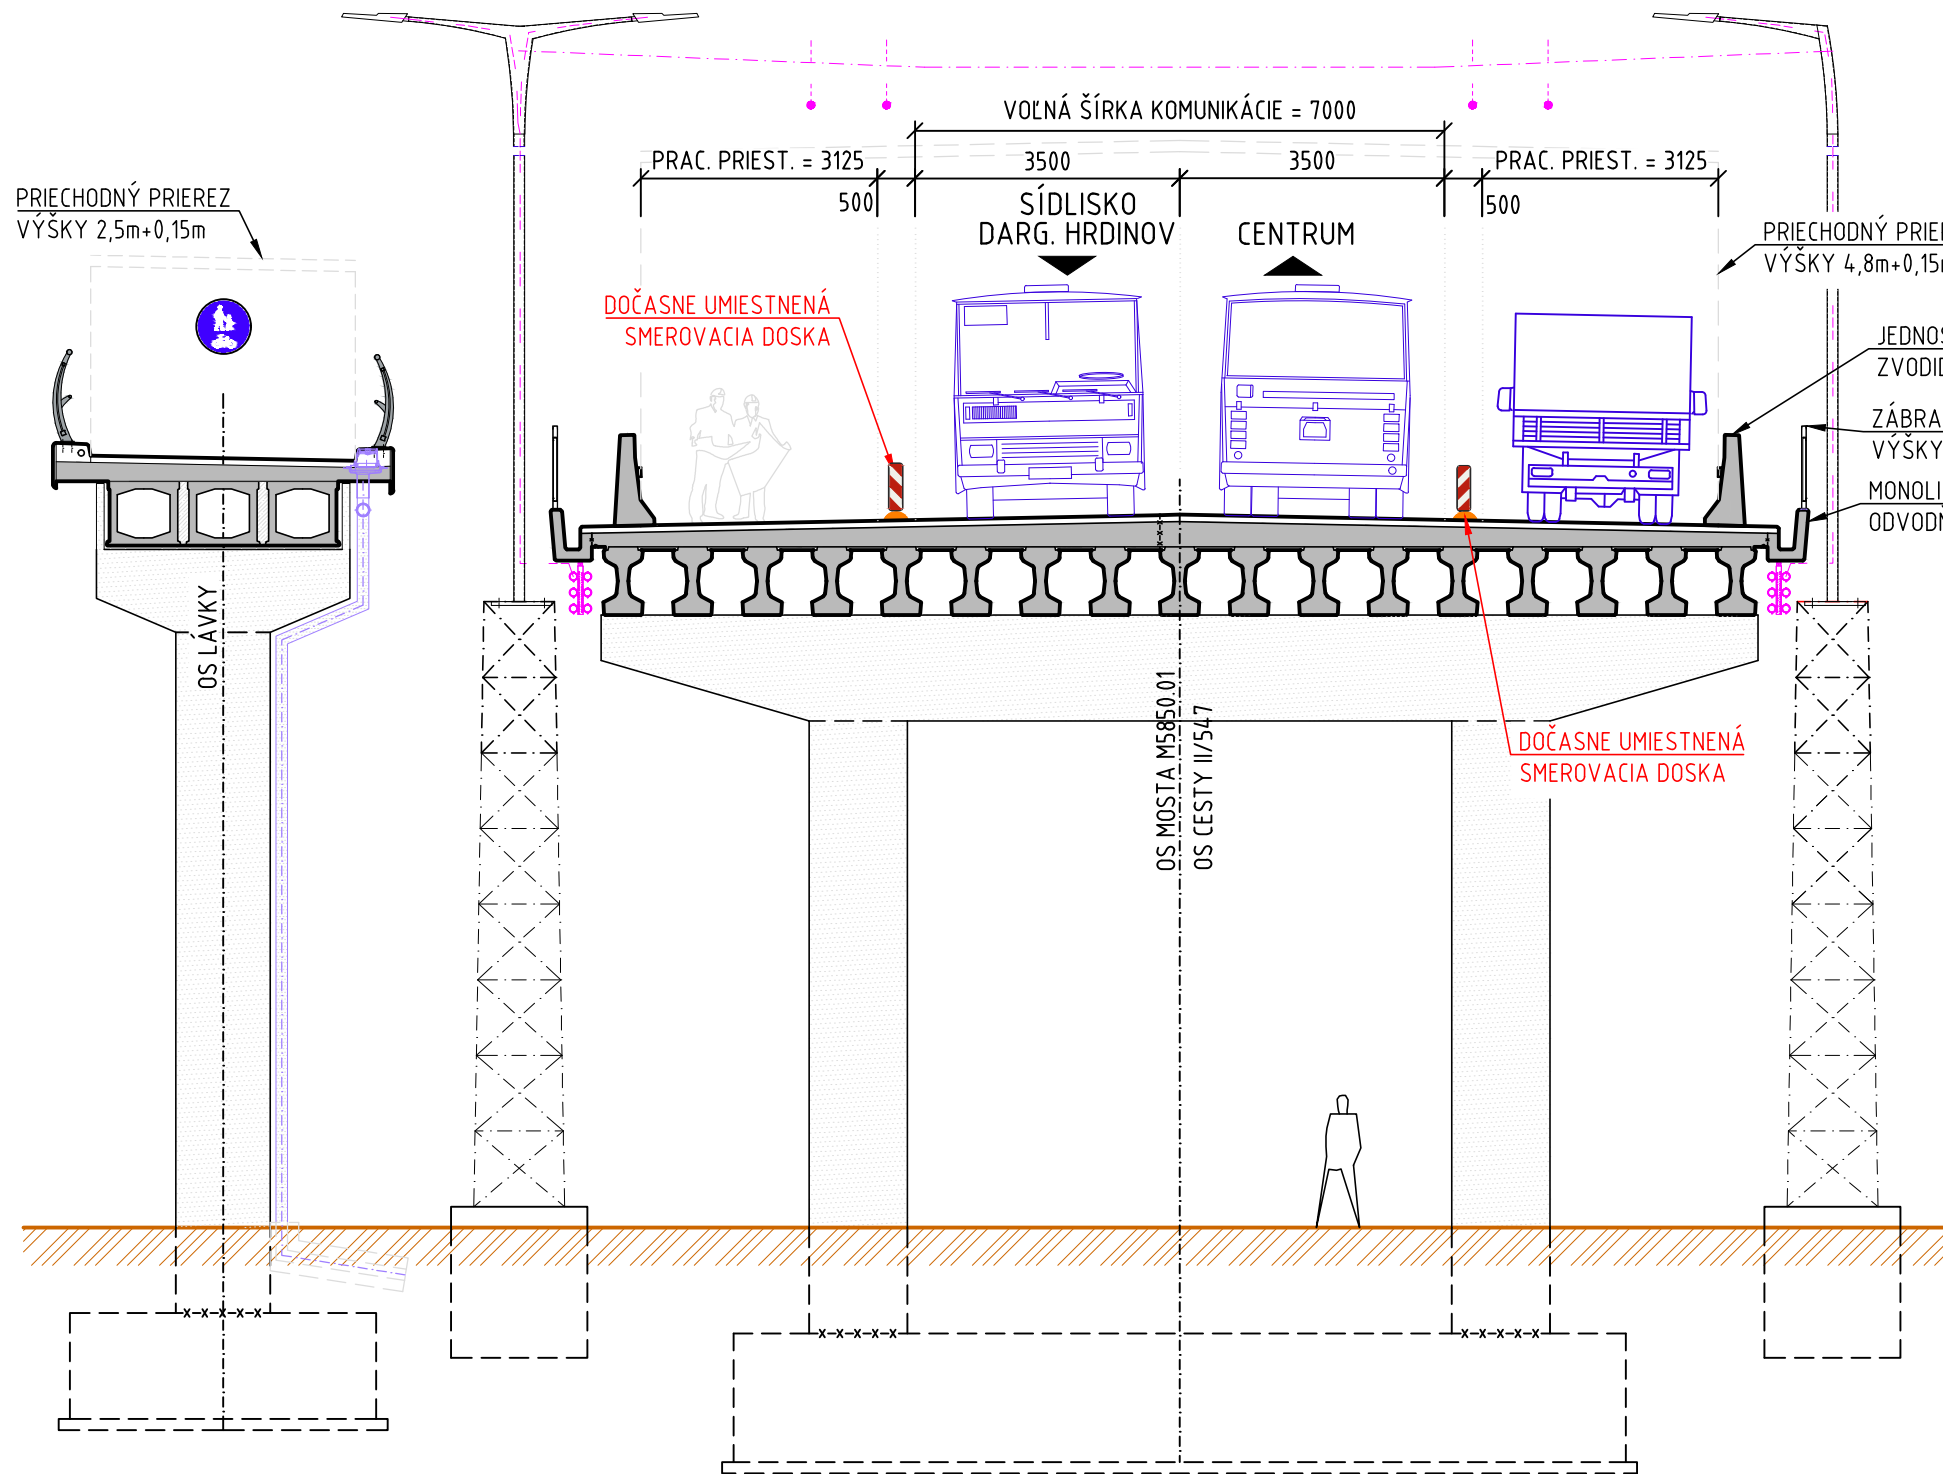

VYPRACOVAL: ING. M. TEMIAK <i>Temiak</i>		H. N.Ž. PROJEKT: ING. K. KUNDURÁT, CSc. <i>Kundurát</i>		ZHOTOVITEĽ: TUNROAD ENGINEERING	
ZOŠO PROJEKTANT: ING. D. VONGREJ <i>Vongrej</i>		TECH. KONTROLA: ING. D. VONGREJ <i>Vongrej</i>		Ružomberok 40, 82103 Bratislava IČO: 472125398 2601 Fax: +421 59 398 260 E-mail: info@tunroad.sk	
OZNAČENIE: Mesto Košice, Trieda SNP 48/A Košice, 040 11					
KRAJ: Košický samosprávny kraj OKRES: KOŠICE					
STAVBA: MOST Č. M5850 NA CESTE II/547 A LÁVKA, HLINKOVA UL., KOŠICE		ČÍSLO ZÁKAZNÍKA: TP-2020/01/01 DÁTUM: DSPRS STAV: 07/2025 FORMÁT: 12xA4 MIERKA: 1 : 500, 100			
ČASŤ STAVBY: DOPRAVNÉ ZNAČENIE STAVBY		ČÍSLO PRÍLOHY: SUPRVA			
PRÍLOHA: SITUÁCIA DDZ - 1. A 6. ETAPA VÝSTAVBY		02.4			