


POZDĚLNÝ REZ V OSI LÁVKY - NAVRHOVANÝ STAV
M 1:200

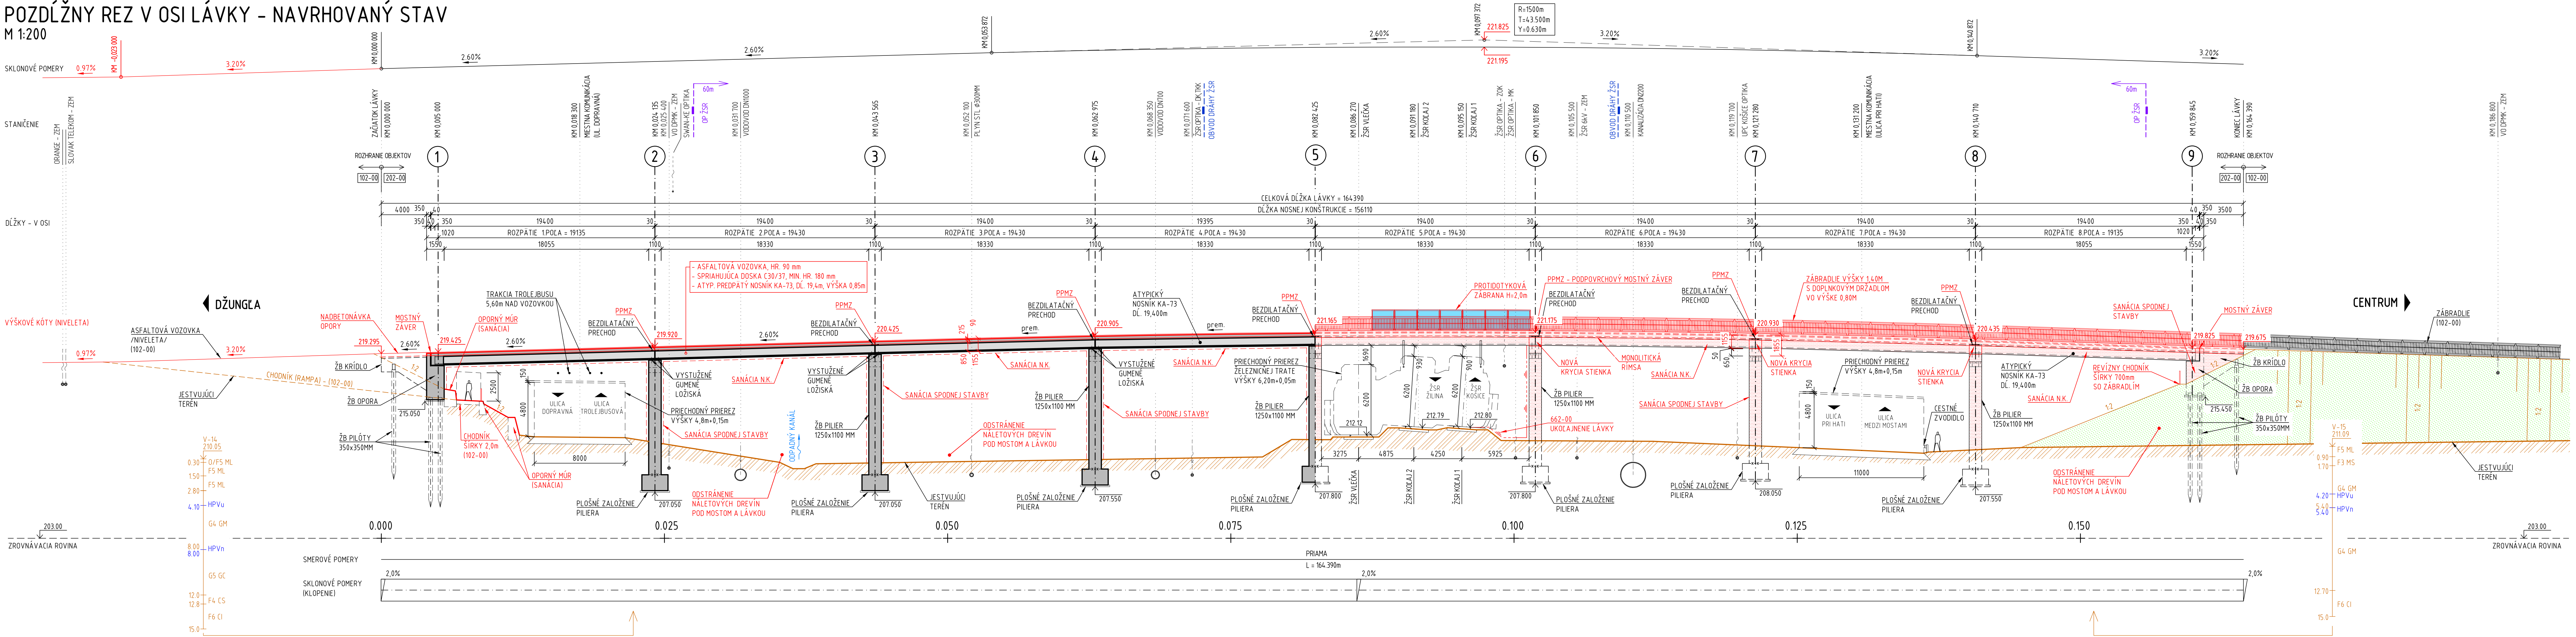

LEGENDA ZNAČENIA:

HRANY ZAMERANIA (07/2020)
JESTVUJÚCE SIEŤ
JESTVUJÚCE KOLAJE ŽSR
OCHRANNE PÁSMO ŽSR (60m)
OBVOD DRÁHY ŽSR
ROZHRANIA K Ú:

ARCHIVNÝ VRT (1986)
VŠESMERNÉ GUHOVÉ LOŽISKO
NEŽIADÚCA VEGETÁCIA
REKONŠTRUOVANÉ ČASTI LÁVKY
PŮVODNÁ KONŠTRUKCIA LÁVKY


POUŽITÝ MATERIÁL

ZÁKLADY PILIEROV	C20/25 (B330)
PILIERE	C20/25 (B330)
OPORY A KRÍDLA	C20/25 (B330)
ATYPICKÉ NOSNÍKY KA-73	C35/45 (B500)
DOBOT. MEDZI NOSNÍKMI	C20/25 (B330)
MONOLITICKÉ RÍMSY	C35/45-XC4, XD3, XF4(SKI)-C10,4-Dmax16-S3
SPRIAHUJÚCA DOSKA	C30/37-XC4, XD1, XF2(SKI)-C10,4-Dmax16-S3
NABETONÁVKA OPŮR	C30/37-XC4, XD1, XF2(SKI)-C10,4-Dmax16-S3

SÚVISIACE OBJEKTY STAVBY

010-00	PRÍPRAVA ÚZEMIA
020-00	NAHRADNÁ VÝSADBA
101-00	ÚPRAVA CESTY II/547, HLINKOVA ULICA
102-00	ÚPRAVA CHODNÍKOV
201-00	MOST Č. M5850 NA CESTE II/547, HLINKOVA ULICA
601-00	PRELOŽKA VEREJNEHO OSVETLENIA
602-00	PRELOŽKA ZÁVESNÉHO OK SWAN KE
603-00	PRELOŽKA ZÁVESNÉHO OK ANTIK
604-00	PRELOŽKA KÁBLA SLOVAK TELEKOM
605-00	PRELOŽKA ZÁVESNÉHO OK ŽSR
631-00	DOČASNÉ PRERUŠENIE TV, UL. DOPRAVNÁ
632-00	DOČASNÉ PRERUŠENIE TV, UL. HLINKOVA
651-00	ÚPRAVA TRAKČNÉHO VEDENIA ŽSR
661-00	UKOLAJENIE MOSTA Č. M5850
662-00	UKOLAJENIE LÁVKY

PŮDORYS - NAVRHOVANÝ STAV
M 1:200

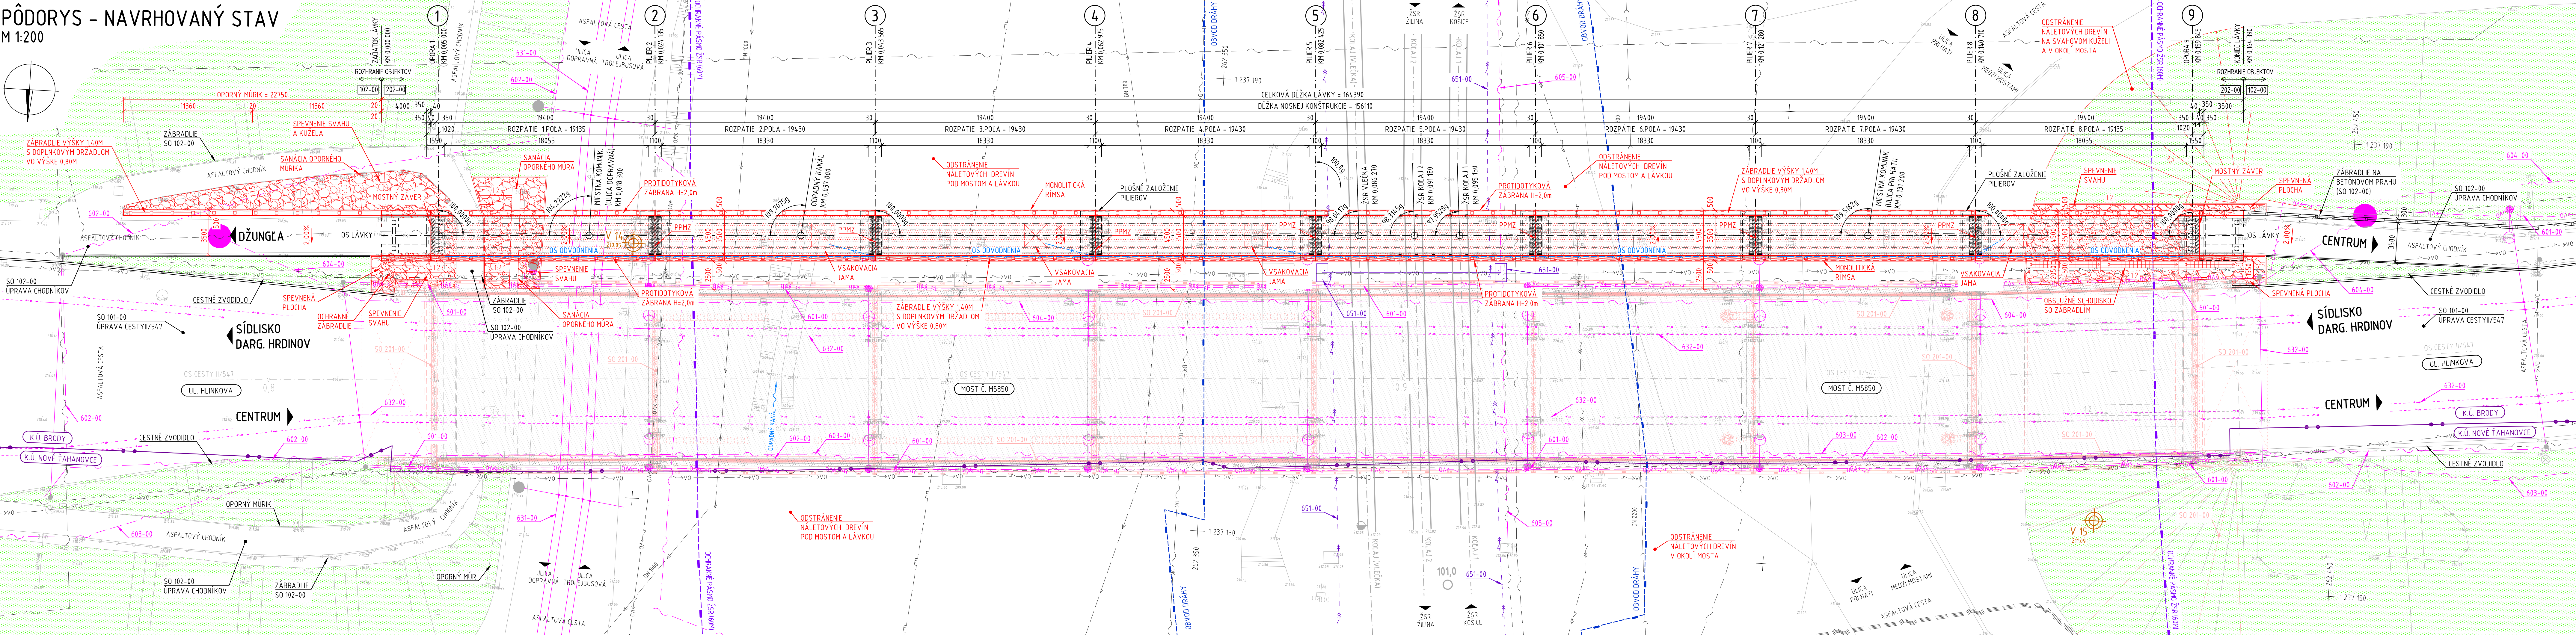

202-00

STAVBA: MOST Č. M5850 NA CESTE II/547 A LÁVKA, HLINKOVA UL., KOŠICE

ČASŤ STAVBY: 202-00 LÁVKA PRE PEŠÍCH VEDĽA MOSTA M5850

PRÍLOHA: PRECHADNÝ VÝKRES NAVRHOVANÉHO STAVU - PŮDORYS A POZDĚLNÝ REZ

PROJEKTANT: ING. M. JUHÁŠ

TECH. KONTROLA: ING. K. KUNDRÁT, CSc.

STAVBA: MOST Č. M5850 NA CESTE II/547 A LÁVKA, HLINKOVA UL., KOŠICE

STUPEŇ: STUPEŇ

FORMÁT: 16x44

MEKKA: 1:200

ČÍSLO PRÍLOHY: 04

SÚPRAVA: