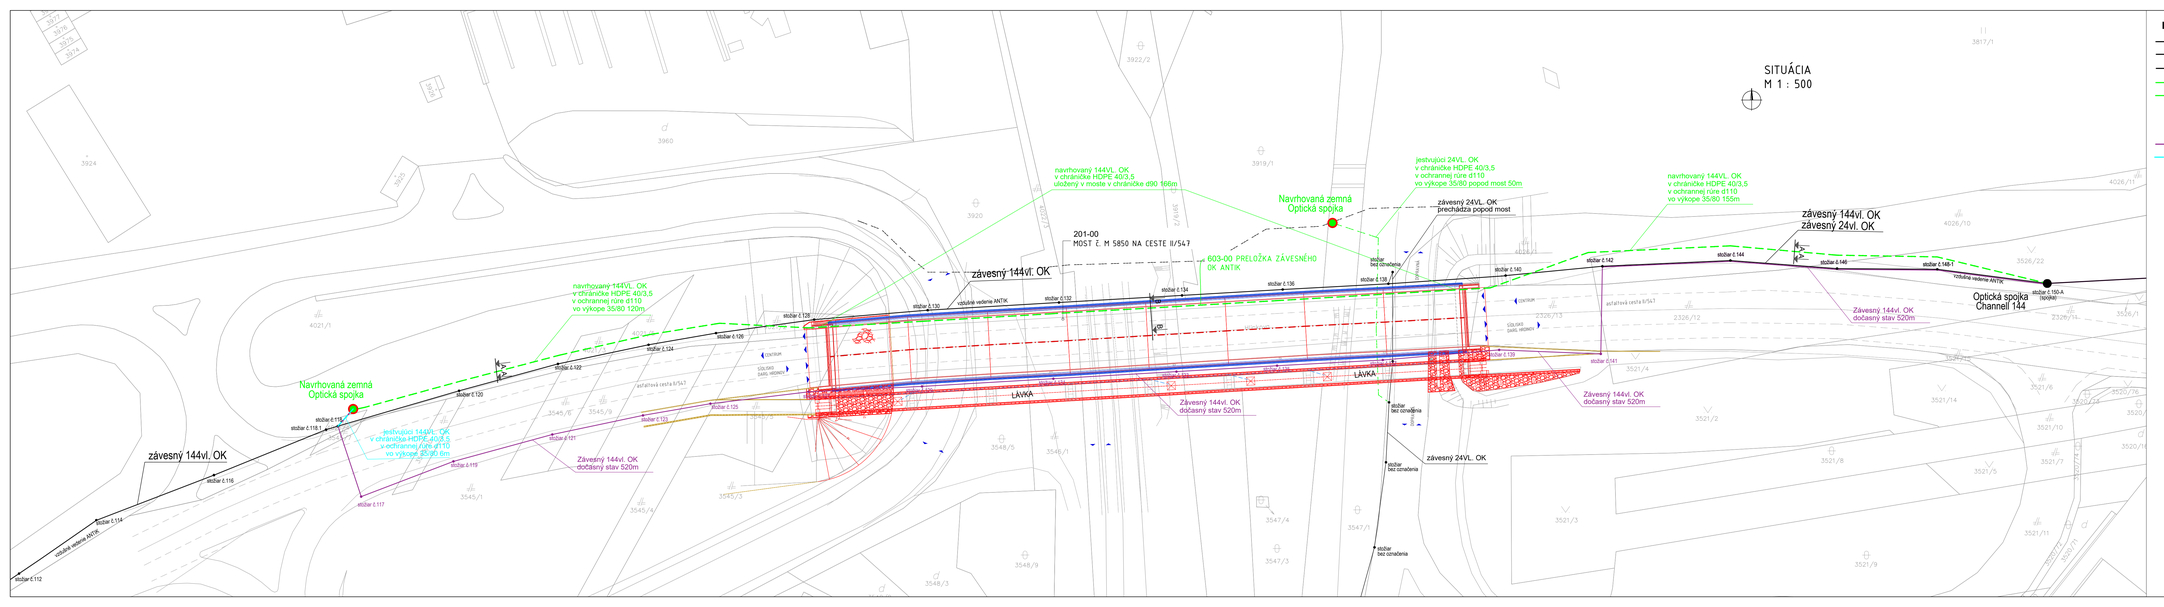
SITUÁCIA
M 1 : 500
201-00
MOST Č. M 5850 NA CESTE II/547
603-00 PRELOŽKA ZÁVESNÉHO OK ANTIK
závesný 144vl. OK
LÁVKA
Navrhovaná zemná Optická spojka
navrhovaný 144VL. OK v chráničke HDPE 40/3,5 uložený v moste v chráničke d90 166m
navrhovaný 144VL. OK v chráničke HDPE 40/3,5 v ochrannej rúre d110 vo výkope 35/80 120m
jestvujúci 144vl. OK v chráničke HDPE 40/3,5 v ochrannej rúre d110 vo výkope 35/80 6m
jestvujúci 24VL. OK v chráničke HDPE 40/3,5 v ochrannej rúre d110 vo výkope 35/80 popod most 50m
závesný 24VL. OK prechádza popod most
navrhovaný 144VL. OK v chráničke HDPE 40/3,5 v ochrannej rúre d110 vo výkope 35/80 155m
závesný 144vl. OK
závesný 24vl. OK
Optická spojka Channell 144
Závesný 144vl. OK dočasný stav 520m
závesný 24VL. OK
stĺp 118
stĺp 119
stĺp 120
stĺp 121
stĺp 122
stĺp 123
stĺp 124
stĺp 125
stĺp 126
stĺp 127
stĺp 128
stĺp 129
stĺp 130
stĺp 131
stĺp 132
stĺp 133
stĺp 134
stĺp 135
stĺp 136
stĺp 137
stĺp 138
stĺp 139
stĺp 140
stĺp 141
stĺp 142
stĺp 143
stĺp 144
stĺp 145
stĺp 146
stĺp 146-1
stĺp 147
stĺp 148
stĺp 149
stĺp 150
