


Trenčín - Dobudovanie univerzitného kampusu TNUAD


Geologická dokumentácia vrtov

V-1
V-2
V-3
V-4
V-5
V-6

V-1
1:65


Zemevrtný závod: Ing. Jozef Hajčík
018 12 Brvnište 81
Súprava: HVS-497
Dátum vŕtania: 4.10.2023
Vrtmajster: R. Hrnčík
Vyhodnotil: RNDr. Ján Bulko

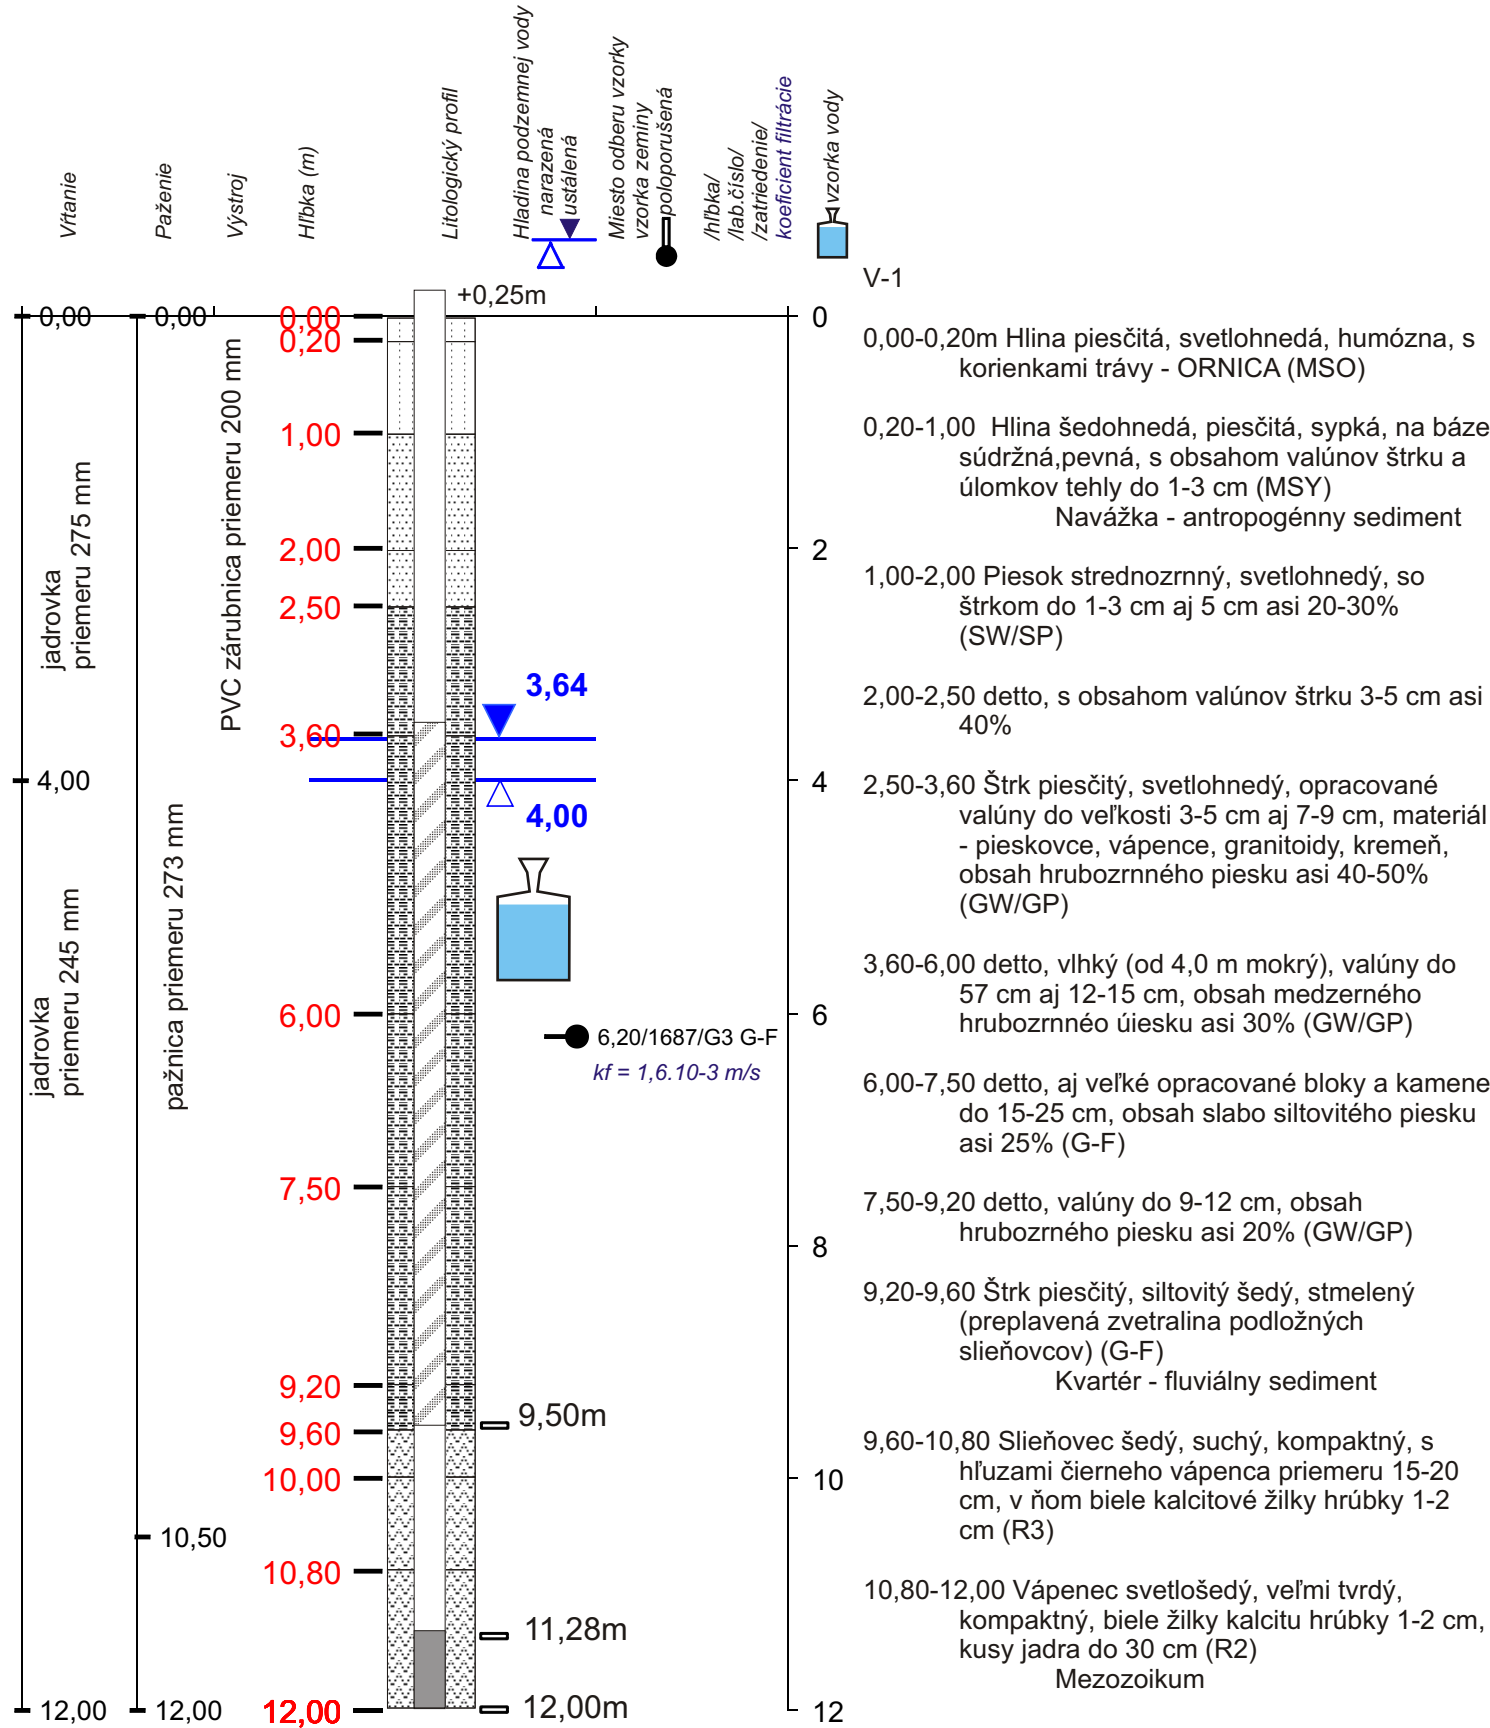

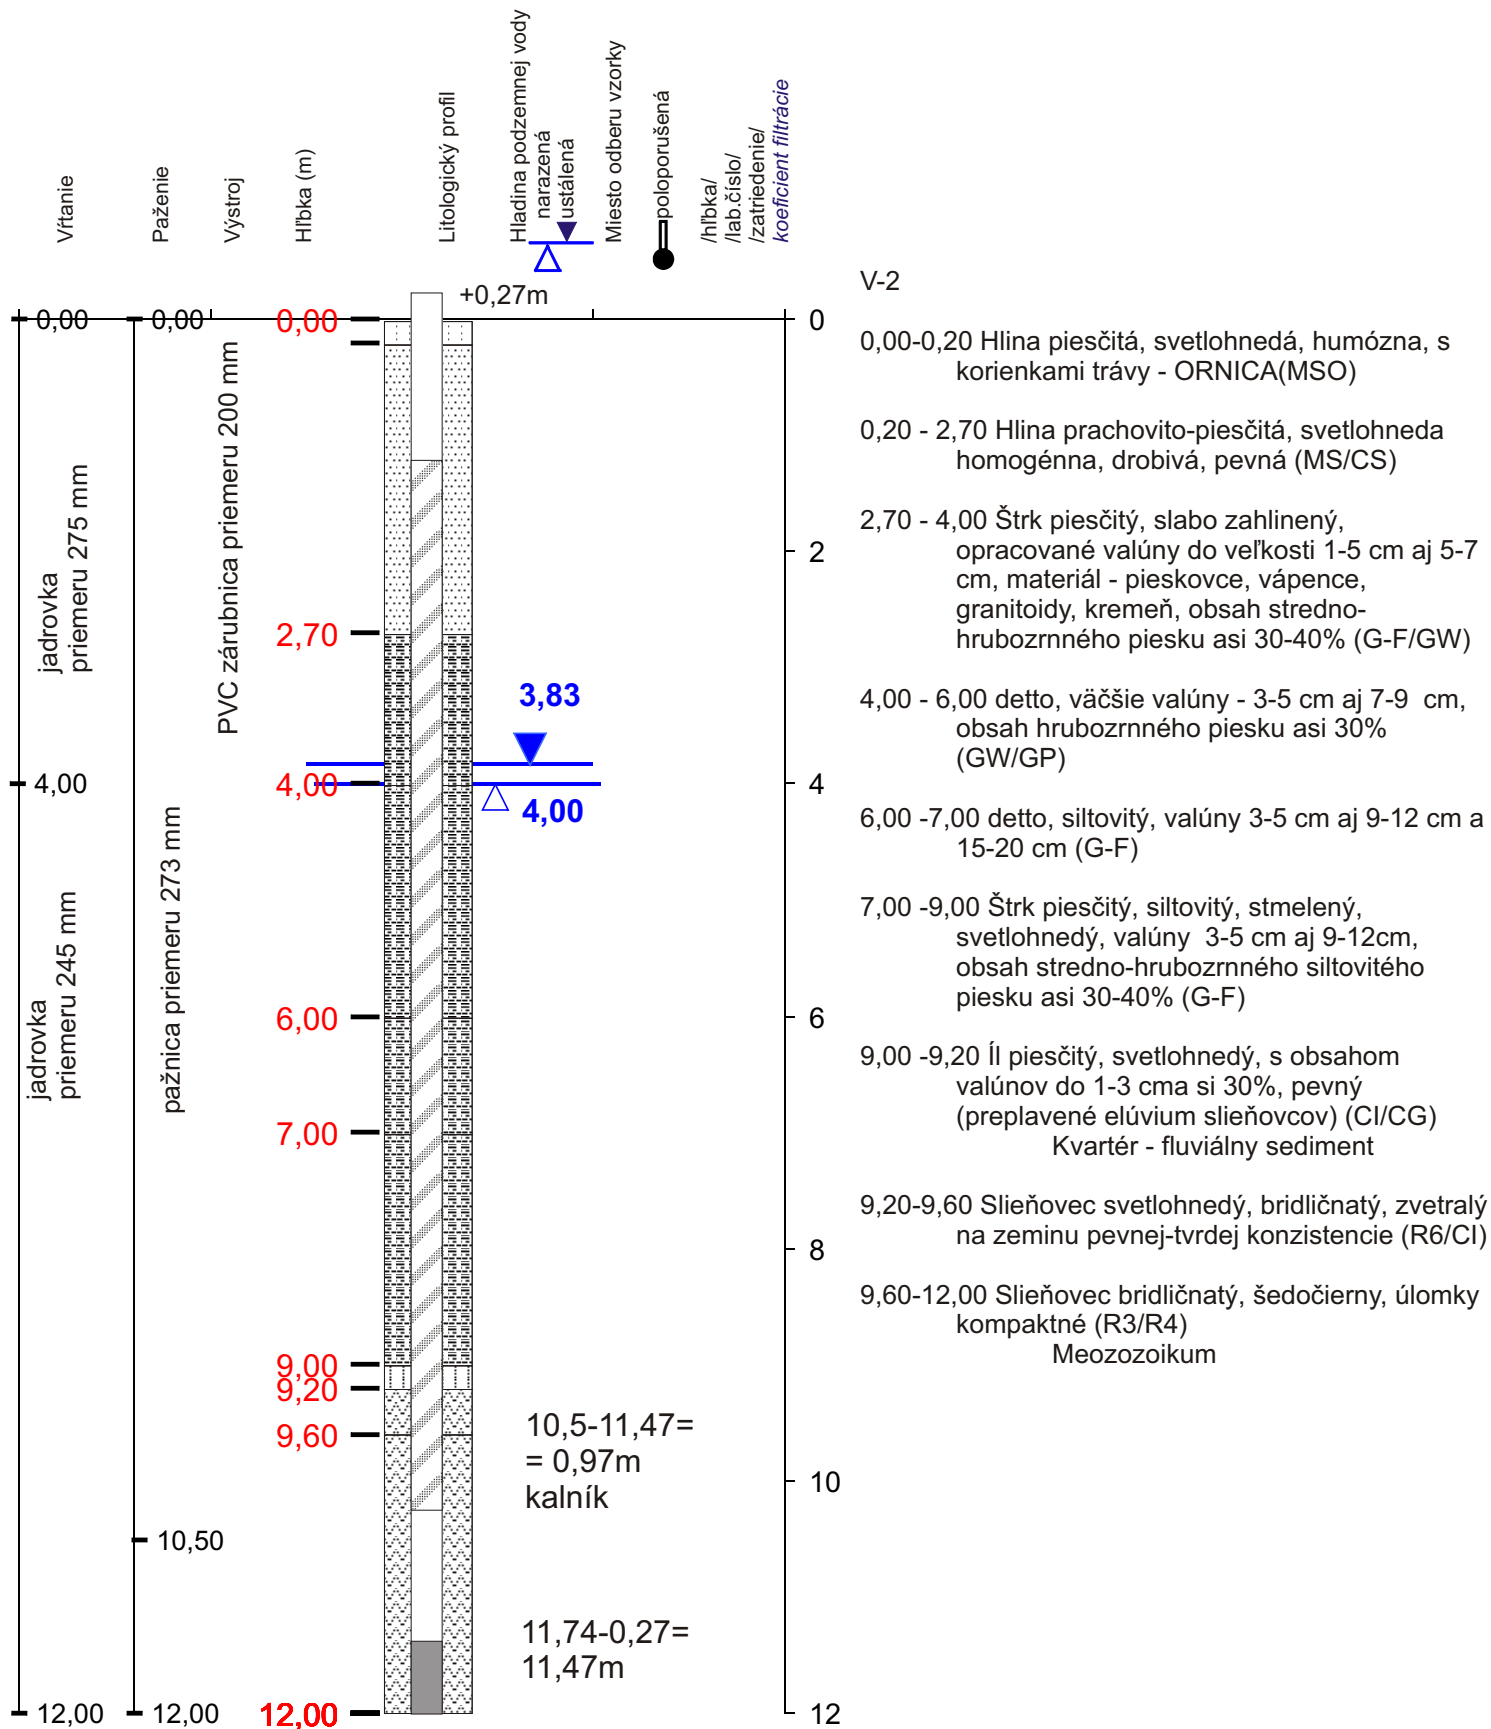V-2
1:50


V-3
1:65

Zemevrtný závod: Ing. Jozef Hajčík
018 12 Brvnište 81
Súprava: HVS-497
Dátum vŕtania: 4.10.2023
Vrtmajster: R. Hrnčík
Vyhodnotil: RNDr. Ján Bulko

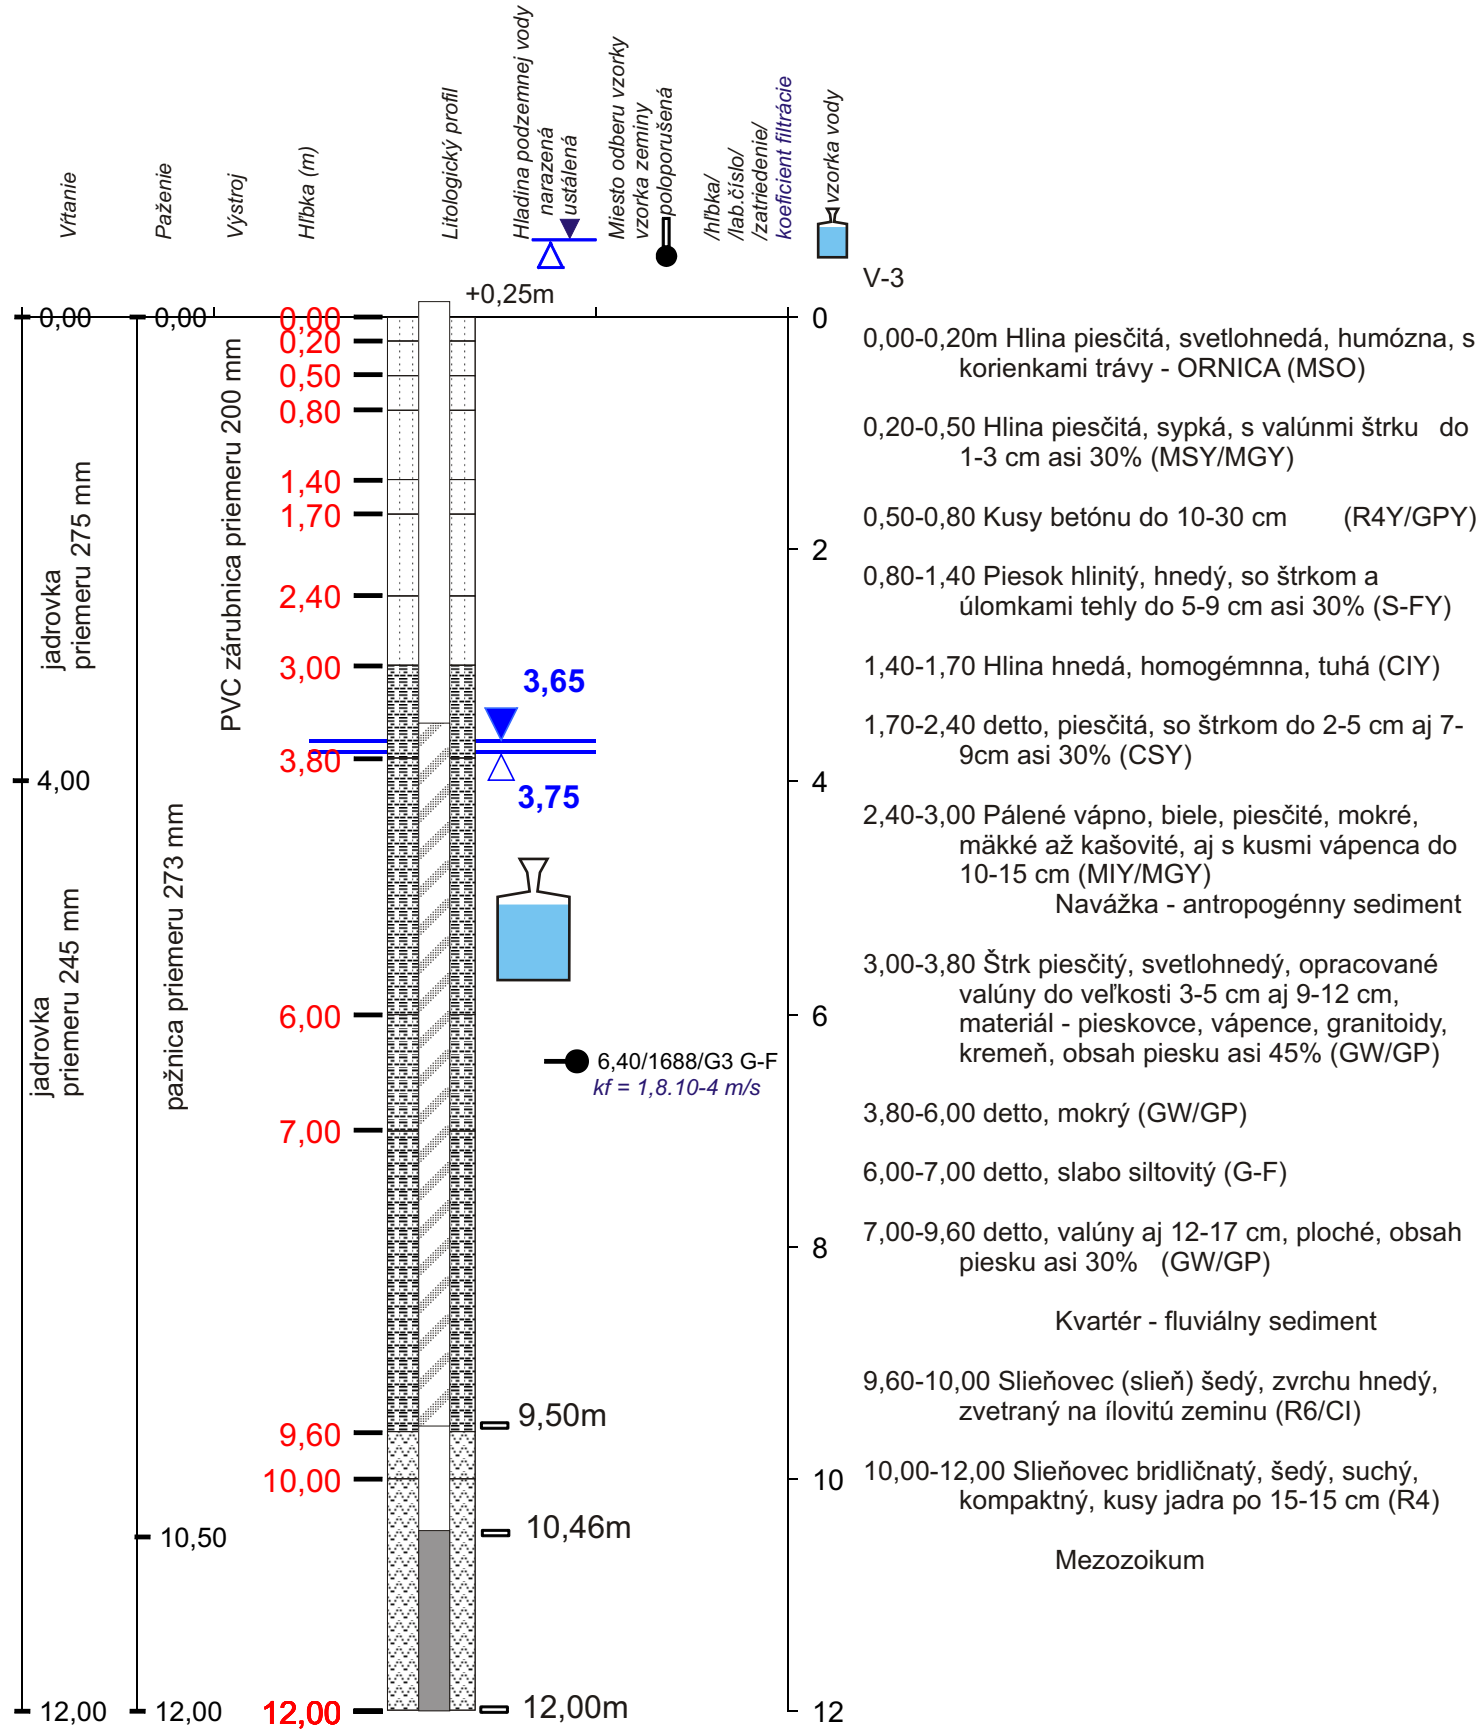

V-4
1:50

Zemevrtný závod: Ing. Jozef Hajčík
018 12 Brvnište 81
Súprava: HVS-497
Dátum vŕtania: 21.9.2023
Vrtmajster: R. Hrnčík
Vyhodnotil: RNDr. Ján Bulko

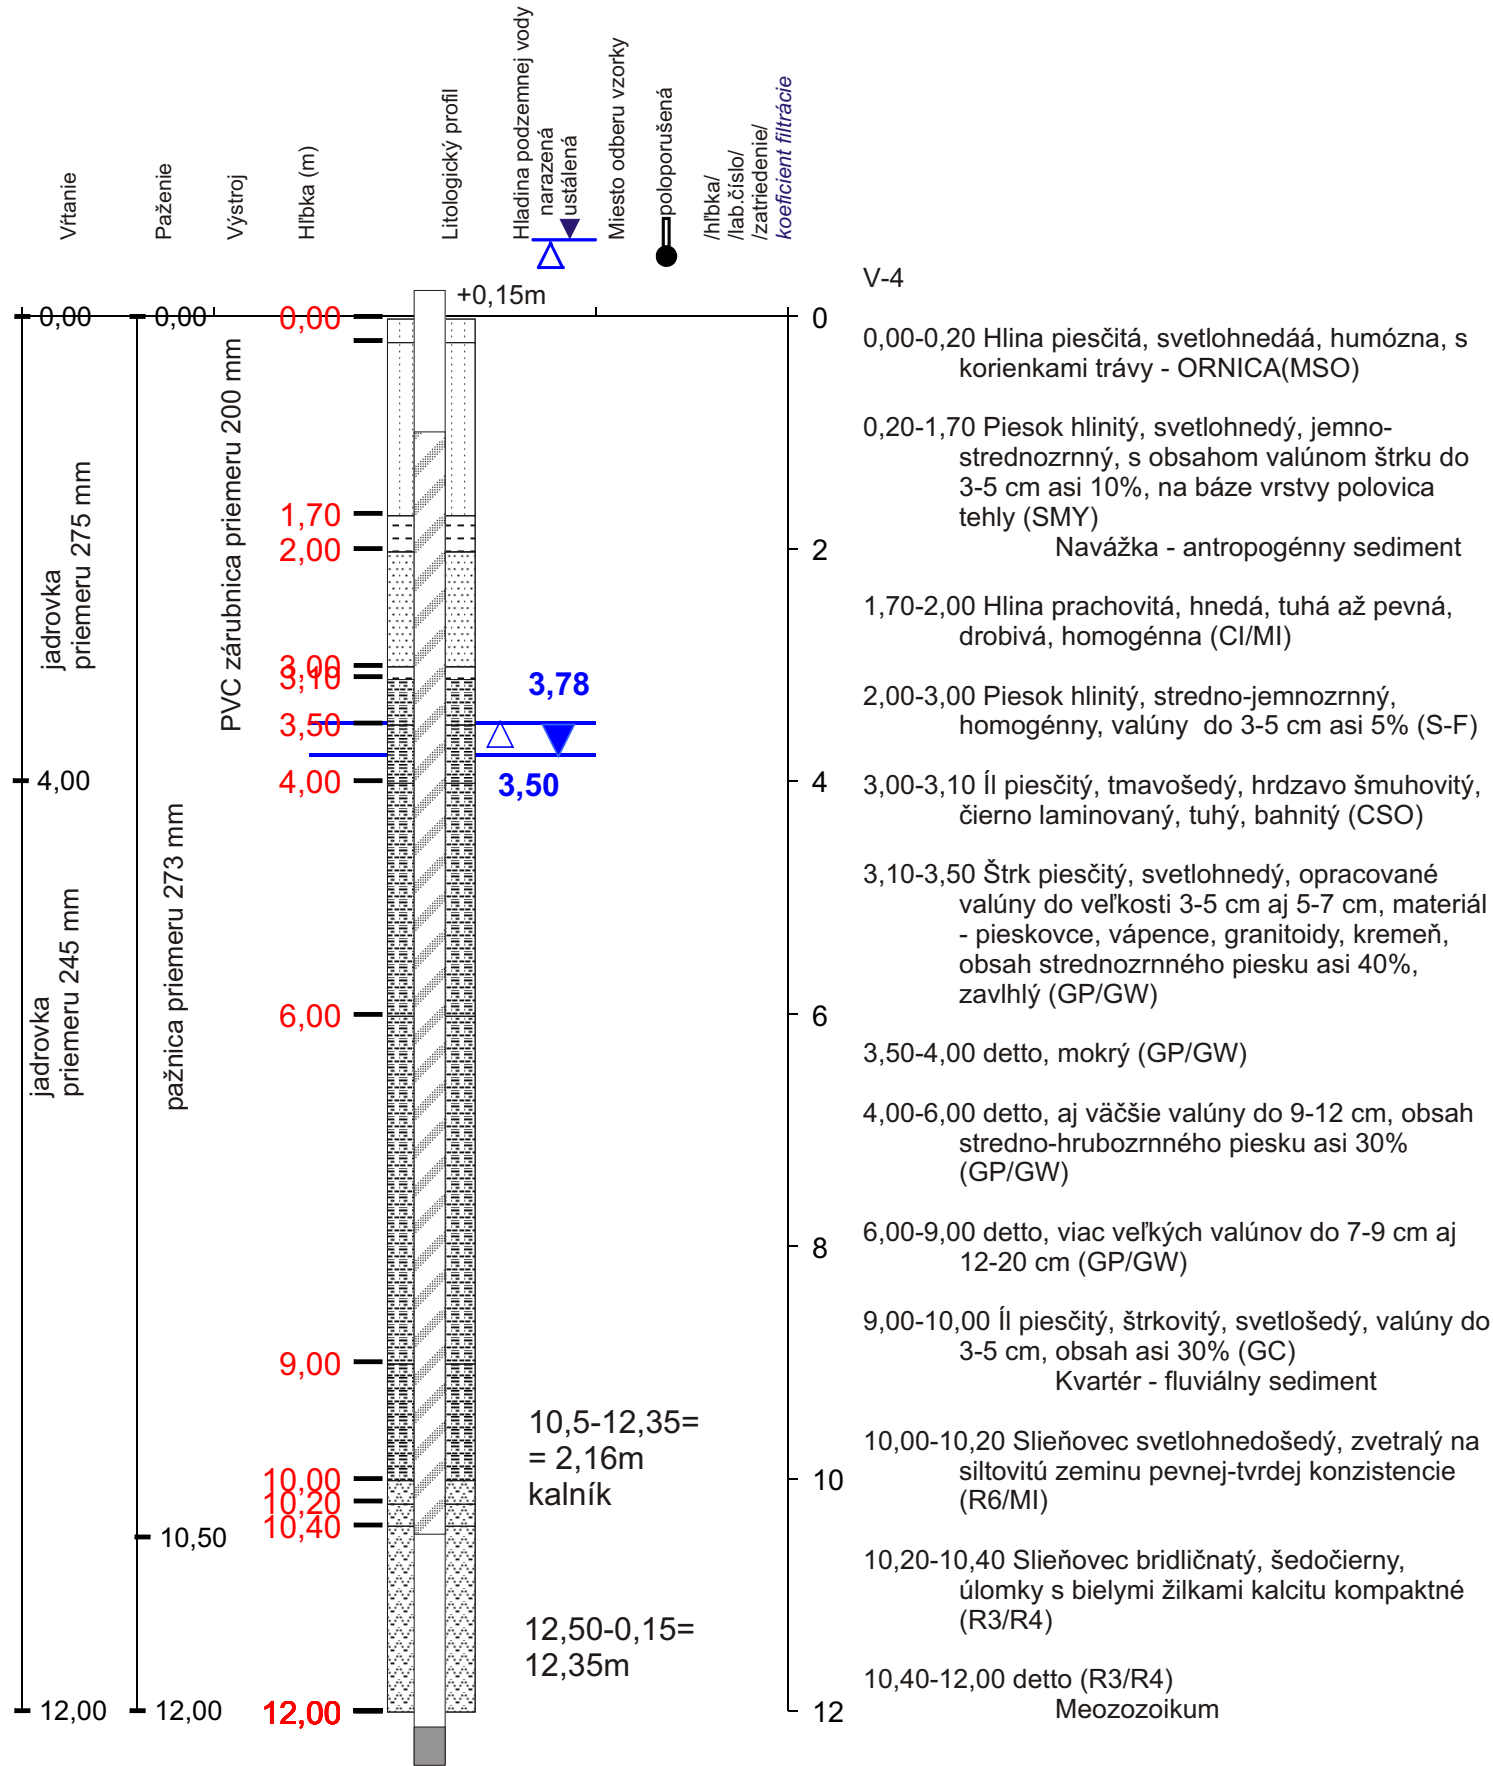

Lokalita: Trenčín - Dobudovanie univerzitného kampusu TNUAD


Objednávateľ: Trenčianska univerzita A. Dubčeka, Trenčín

Kóta terénu: 211,00 m n.m.

Súradnice: X = -496755,74
Y = -1203732,67

V-5
1:65

Zemevrtný závod: Ing. Jozef Hajčík
018 12 Brvnište 81
Súprava: HVS-497
Dátum vŕtania: 5.10.2023
Vŕtmajster: R. Hrnčík
Vyhodnotil: RNDr. Ján Bulko

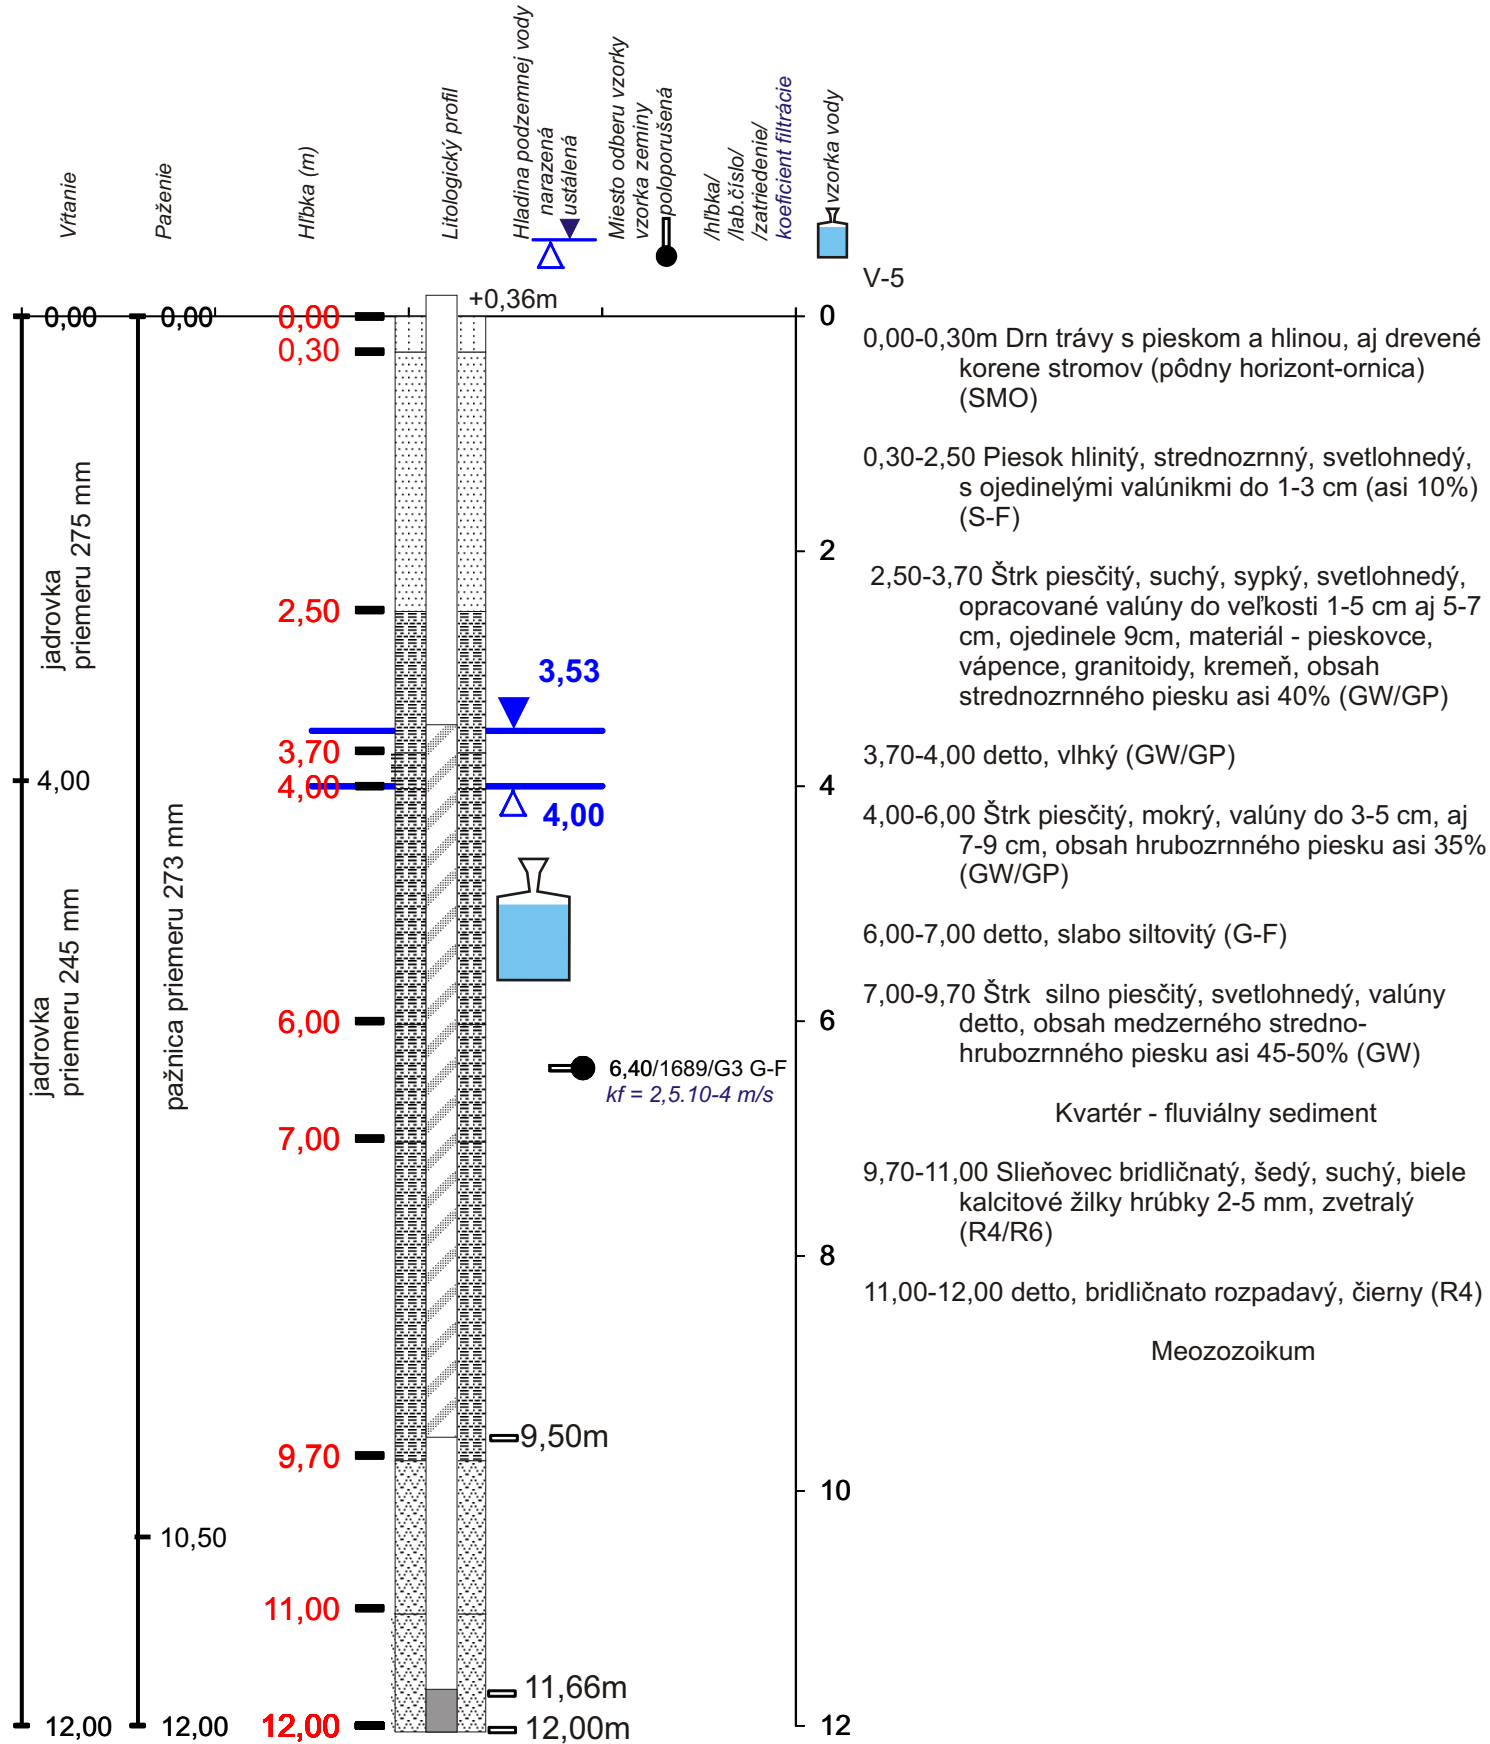

V-6
1:50

Zemevrtný závod: Ing. Jozef Hajčík
018 12 Brvnište 81
Súprava: HVS-497
Dátum vŕtania: 21.9.2023
Vrtmajster: R. Hrnčík
Vyhodnotil: RNDr. Ján Bulko

