



-POHLAD „B1” - navrhovaný stav
-M 1:100-

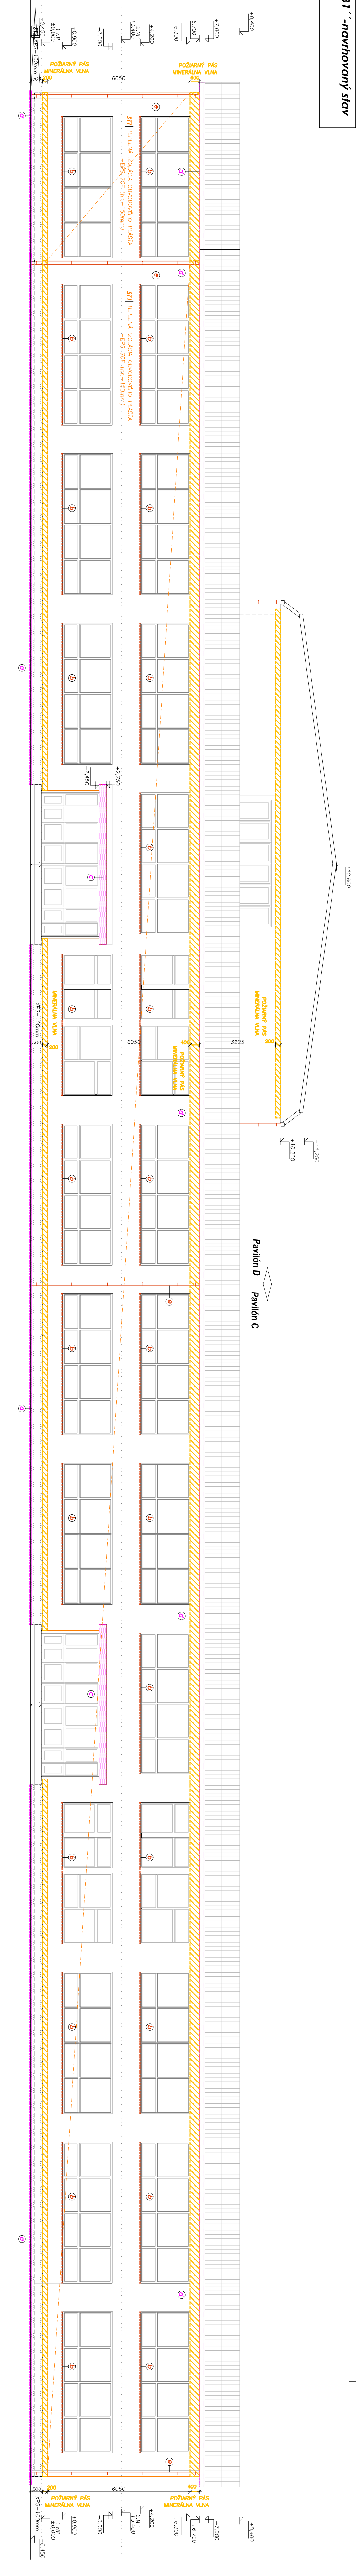

-POHLAD „A2” - navrhovaný stav
-M 1:100-

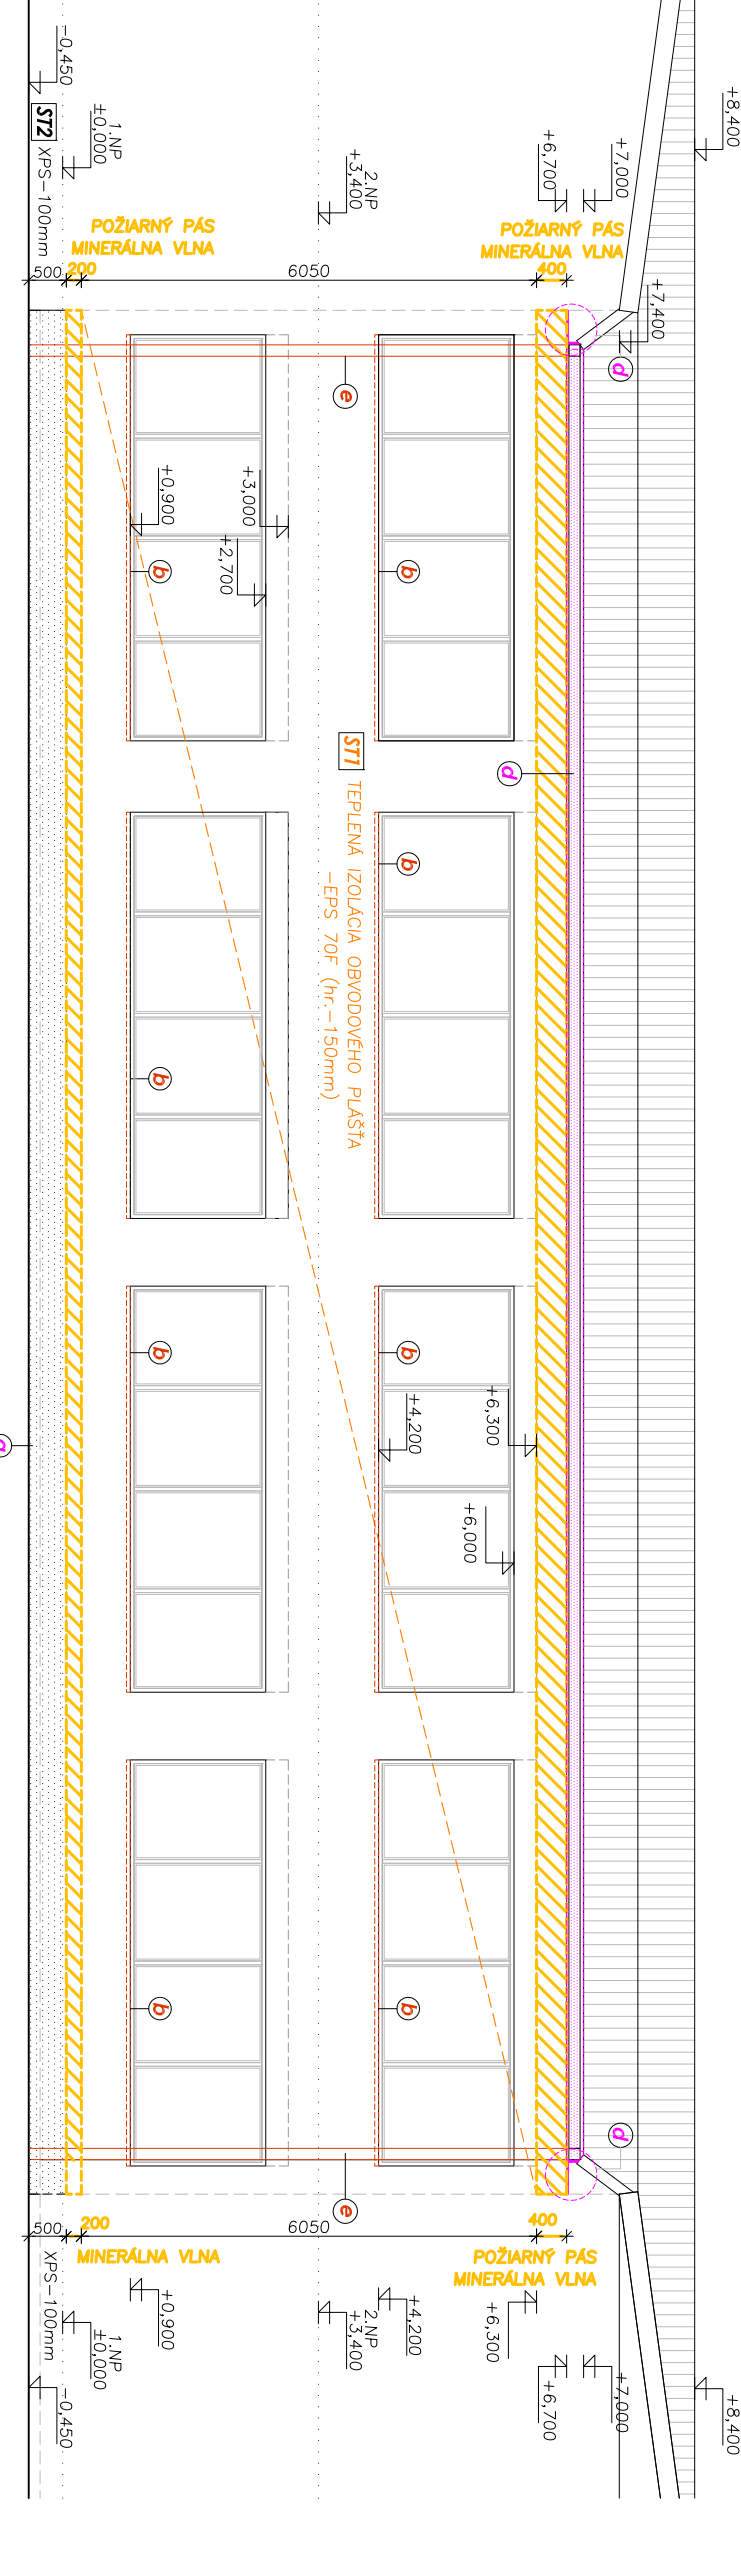

POZNÁMKA:

ST1





LEGENDA MATERIÁLOV:

- POŽIARNY PÁS MINERÁLNÁ VLNA
- ST1 - tepelná izolácia s podkladom (EPS 70/7)

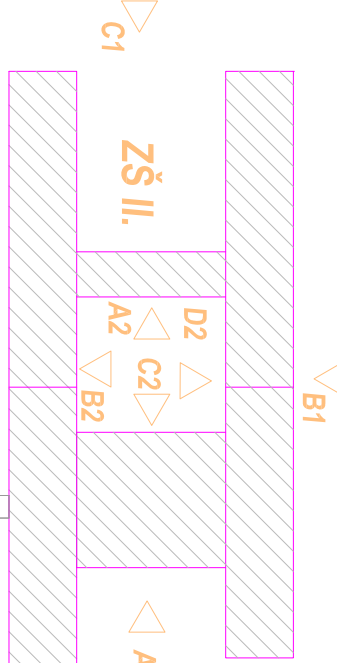

ARCHITEKTONICKO-STAVEBNÉ ŘEŠENÍ
ZATEPLENIE FASÁDY OBJEKTU
II. ZŠ LEVICE

Miesto stavby: ul. Sv. Michaja 42, 934 01 Levice
Miesto výkresu: POHLAD „B1”
Mierka: 1:100
Dátum: 9/2019
Výpracoval: Ing. Patrik Fija
Hlavný projektant: Ing. Arch. Roderik Boltozor

