

KATASTER  
PARCELNÉ ČÍSLA  
DRUH POVRCHU  
VZDIALENOSŤ ŠACHIET  
OZNAČENIE ŠACHIET

SMEROVÉ POMERY

MIERKA 1:200/100

STOKA "B1"  
24.10.2025

KÓTA UPRAVENÉHO TERÉNU

HLBKA VÝKOPU

KÓTA VÝKOPU

HLBKA DNA POTRUBIA

KÓTA DNA POTRUBIA

KÓTA PŮVODNÉHO TERÉNU

POROVNÁVACIA ROVINA

STANIČENIE [km/m]

PROFIL[mm]–MATERIÁL–DLŽKA[m]






SKLON[promile]–DLŽKA[m]

ULOŽENIE POTRUBIA

KAPACITNÝ PRIETOK[l/s]–RYCHLOSŤ[m/s]


SKUTOČNÝ PRIETOK[l/s]–RÝCHLOSŤ[m/s]

kREMNICA							
Rastlý terén							
5.00	26.00	19.40	21.60	17.70	15.20	DŠ19	
RN	DŠ5	DŠ15	DŠ16	DŠ17	DŠ18		

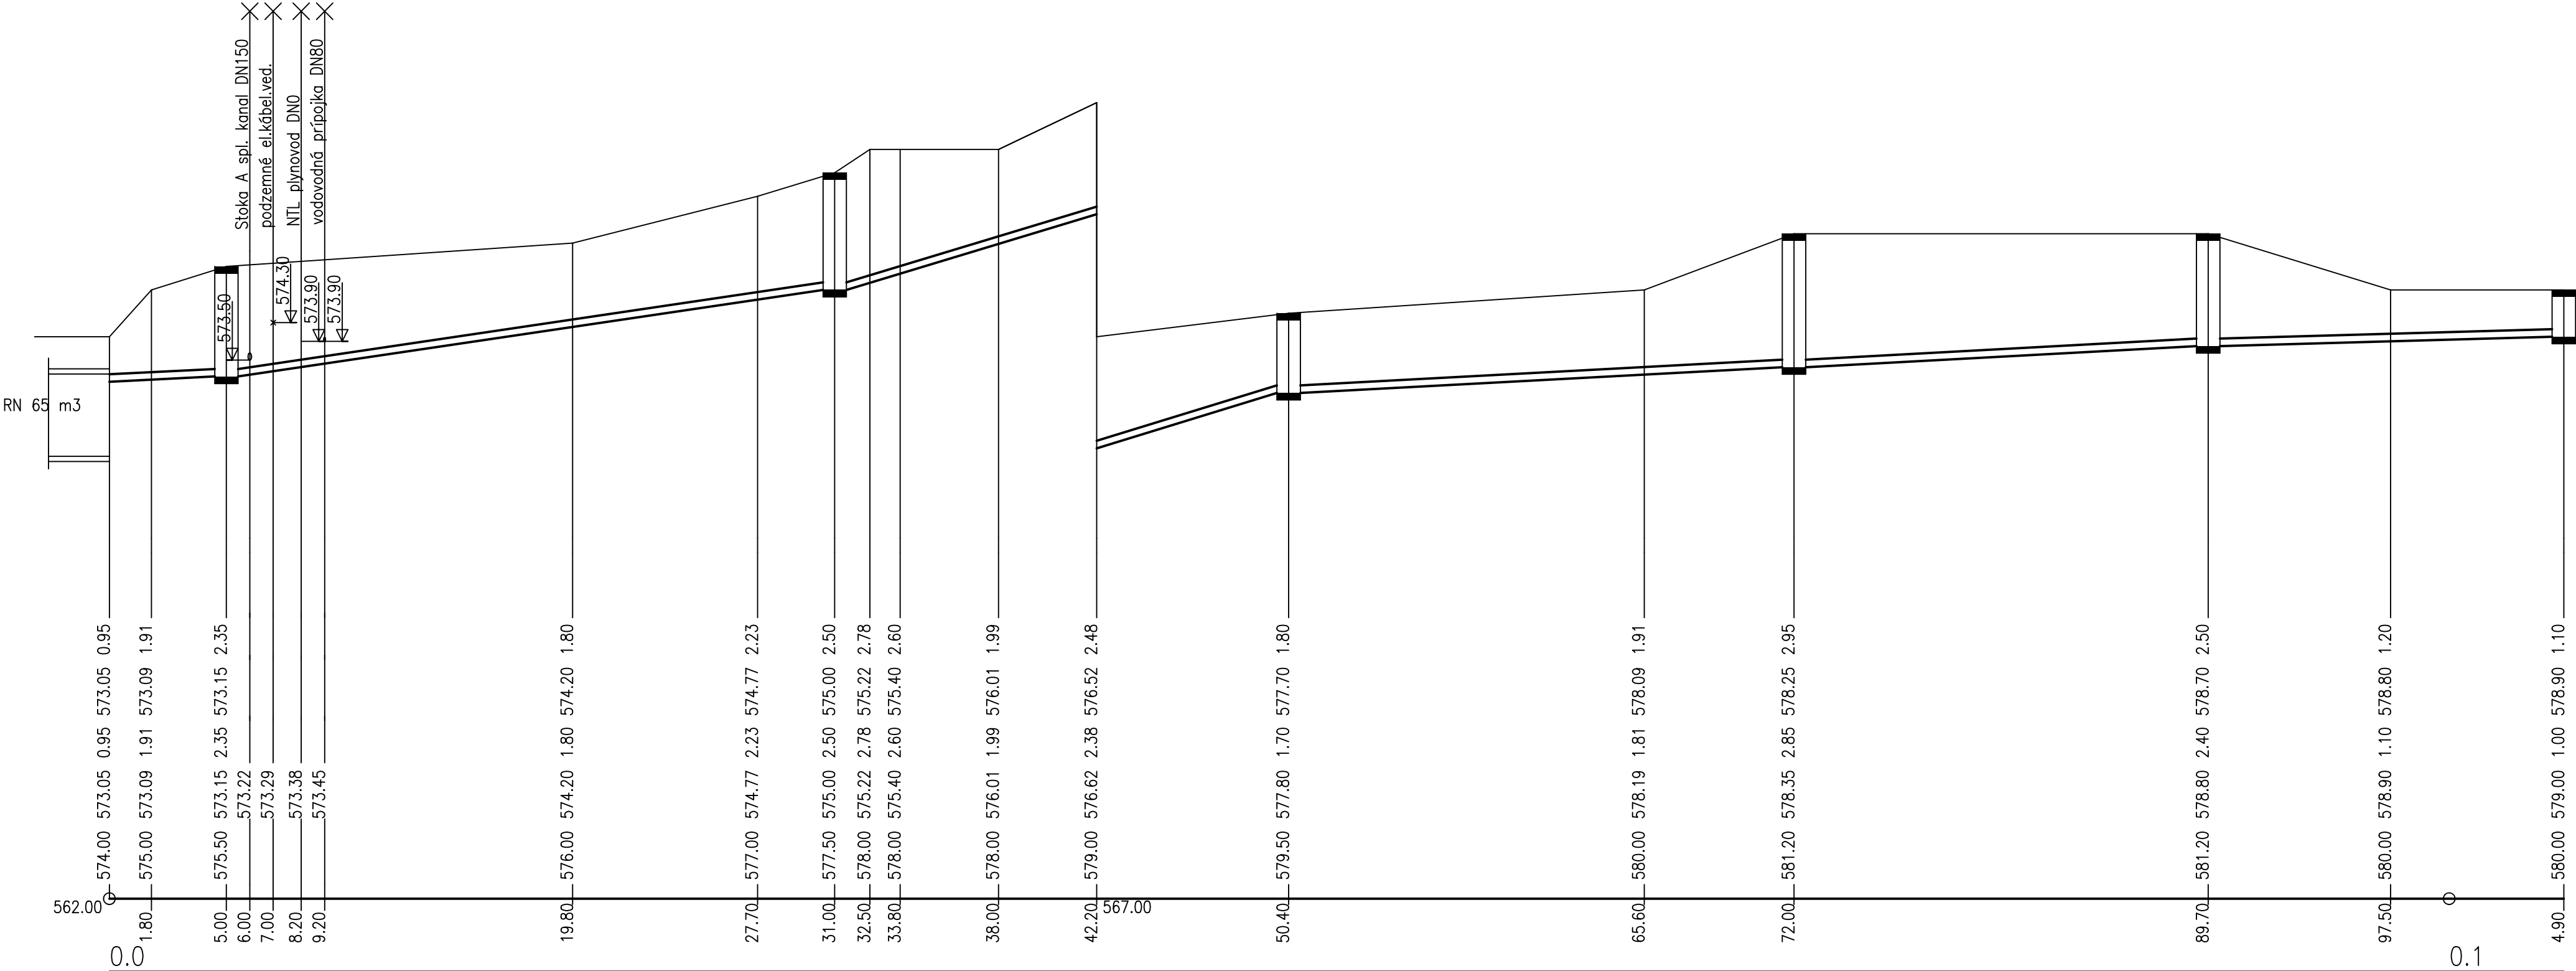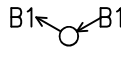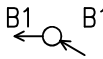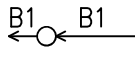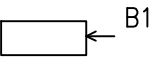

DN160–PP RÚRY (SN10)–104.90					
20.0–5.00	71.2–26.00	144.3–19.40	25.4–39.30	13.2–15.20	
pieskové lôžko 100mm					
35.6–1.77	68.3–3.40	46.3–12.05	97.9–4.87	40.3–2.01	28.7–1.42
22.7–1.86	22.7–3.07	22.7–4.93	22.7–4.00	22.7–2.05	22.7–1.52

REVÍZIA	DÁTUM	POPIS
OC		
OB		
OA		
00	11.2025	PRVÉ VYDANIE DSP

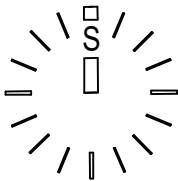

PEČIATKA

TENTO VÝKRES JE V ZMYSLE AUTORSKÉHO ZÁKONA DUCHOVNÝM MAJETKOM PROJEKTOVEJ KANCELÁRIE  
ING. ÁRCH. JÁN DOLEJŠI AA SKA, GRÖSSLINGOVÁ 43, 811 09 BRATISLAVA A BEZ JEHO SÚHLASU NIE JE  
DOVOLENÉ UROBIT Z NEHO KÓPIE, ROZMNOŽOVAŤ ANI MENIŤ ALEBO UPRAVOVAŤ

±0,000 ≡ XXX,000 M.N.M, BALT PO VYROVNaNÍ

GENERÁLNY PROJEKTANT TZP: ATOMSTUDIO S.R.O., BELEHRADSKÁ 71, 831 04 BRATISLAVA				 ING. ÁRCH. JÁN DOLEJŠI AUTORIZOVANÝ ARCHITEKT SKA GROSSLINGOVÁ 43, 811 09 BRATISLAVA
HL.PROJEKTANT	ZODP.PROJEKTANT	VYPRACOVAL	KONTROLOVAL	
ING.ARCH.DOLEJŠÍ				
				ZÁKAZ.ČÍSLO 010/2024

INVESTOR: NÁRODNÁ BANKA SLOVENSKA, IMRICHA KARVAŠA 1, 813 25 BRATISLAVA		ARCHÍV.ČÍSLO	
AKCIA: TZP NBS KREMNICA			
CESTNÉ NAPOJENIE A PRÍPOJKY IS		STUPEŇ PD	DSP
		DÁTUM	11/25

VYHOTOVIL:				MF Projekt s.r.o. Mlynarovičova 11, tel. 0903/846 186 851 03 BRATISLAVA E-mail: matej.fogmeg @ gmail.com
HL.PROJEKTANT	ZODP.PROJEKTANT	VYPRACOVAL	KONTROLOVAL	
ING.ARCH.DOLEJŠÍ	ING. M. FOGMEG			

STAVEBNÝ OBJEKT: SO 04 AREÁLOVÁ KANALIZÁCIA DAŽĎOVÁ

ČASŤ/PROFESIA: Vonkajšie rozvody kanalizácie

Č VÝKRESU REVÍZIA

OBSAH VÝKRESU:

FORMÁT 4 A4

MIERKA 1:200/100

1100

Pozdĺžny profil - Stoka "B1"

UMIESTNENIE A NÁZOV SOBORU: