


Koordinačná situácia
- návrh

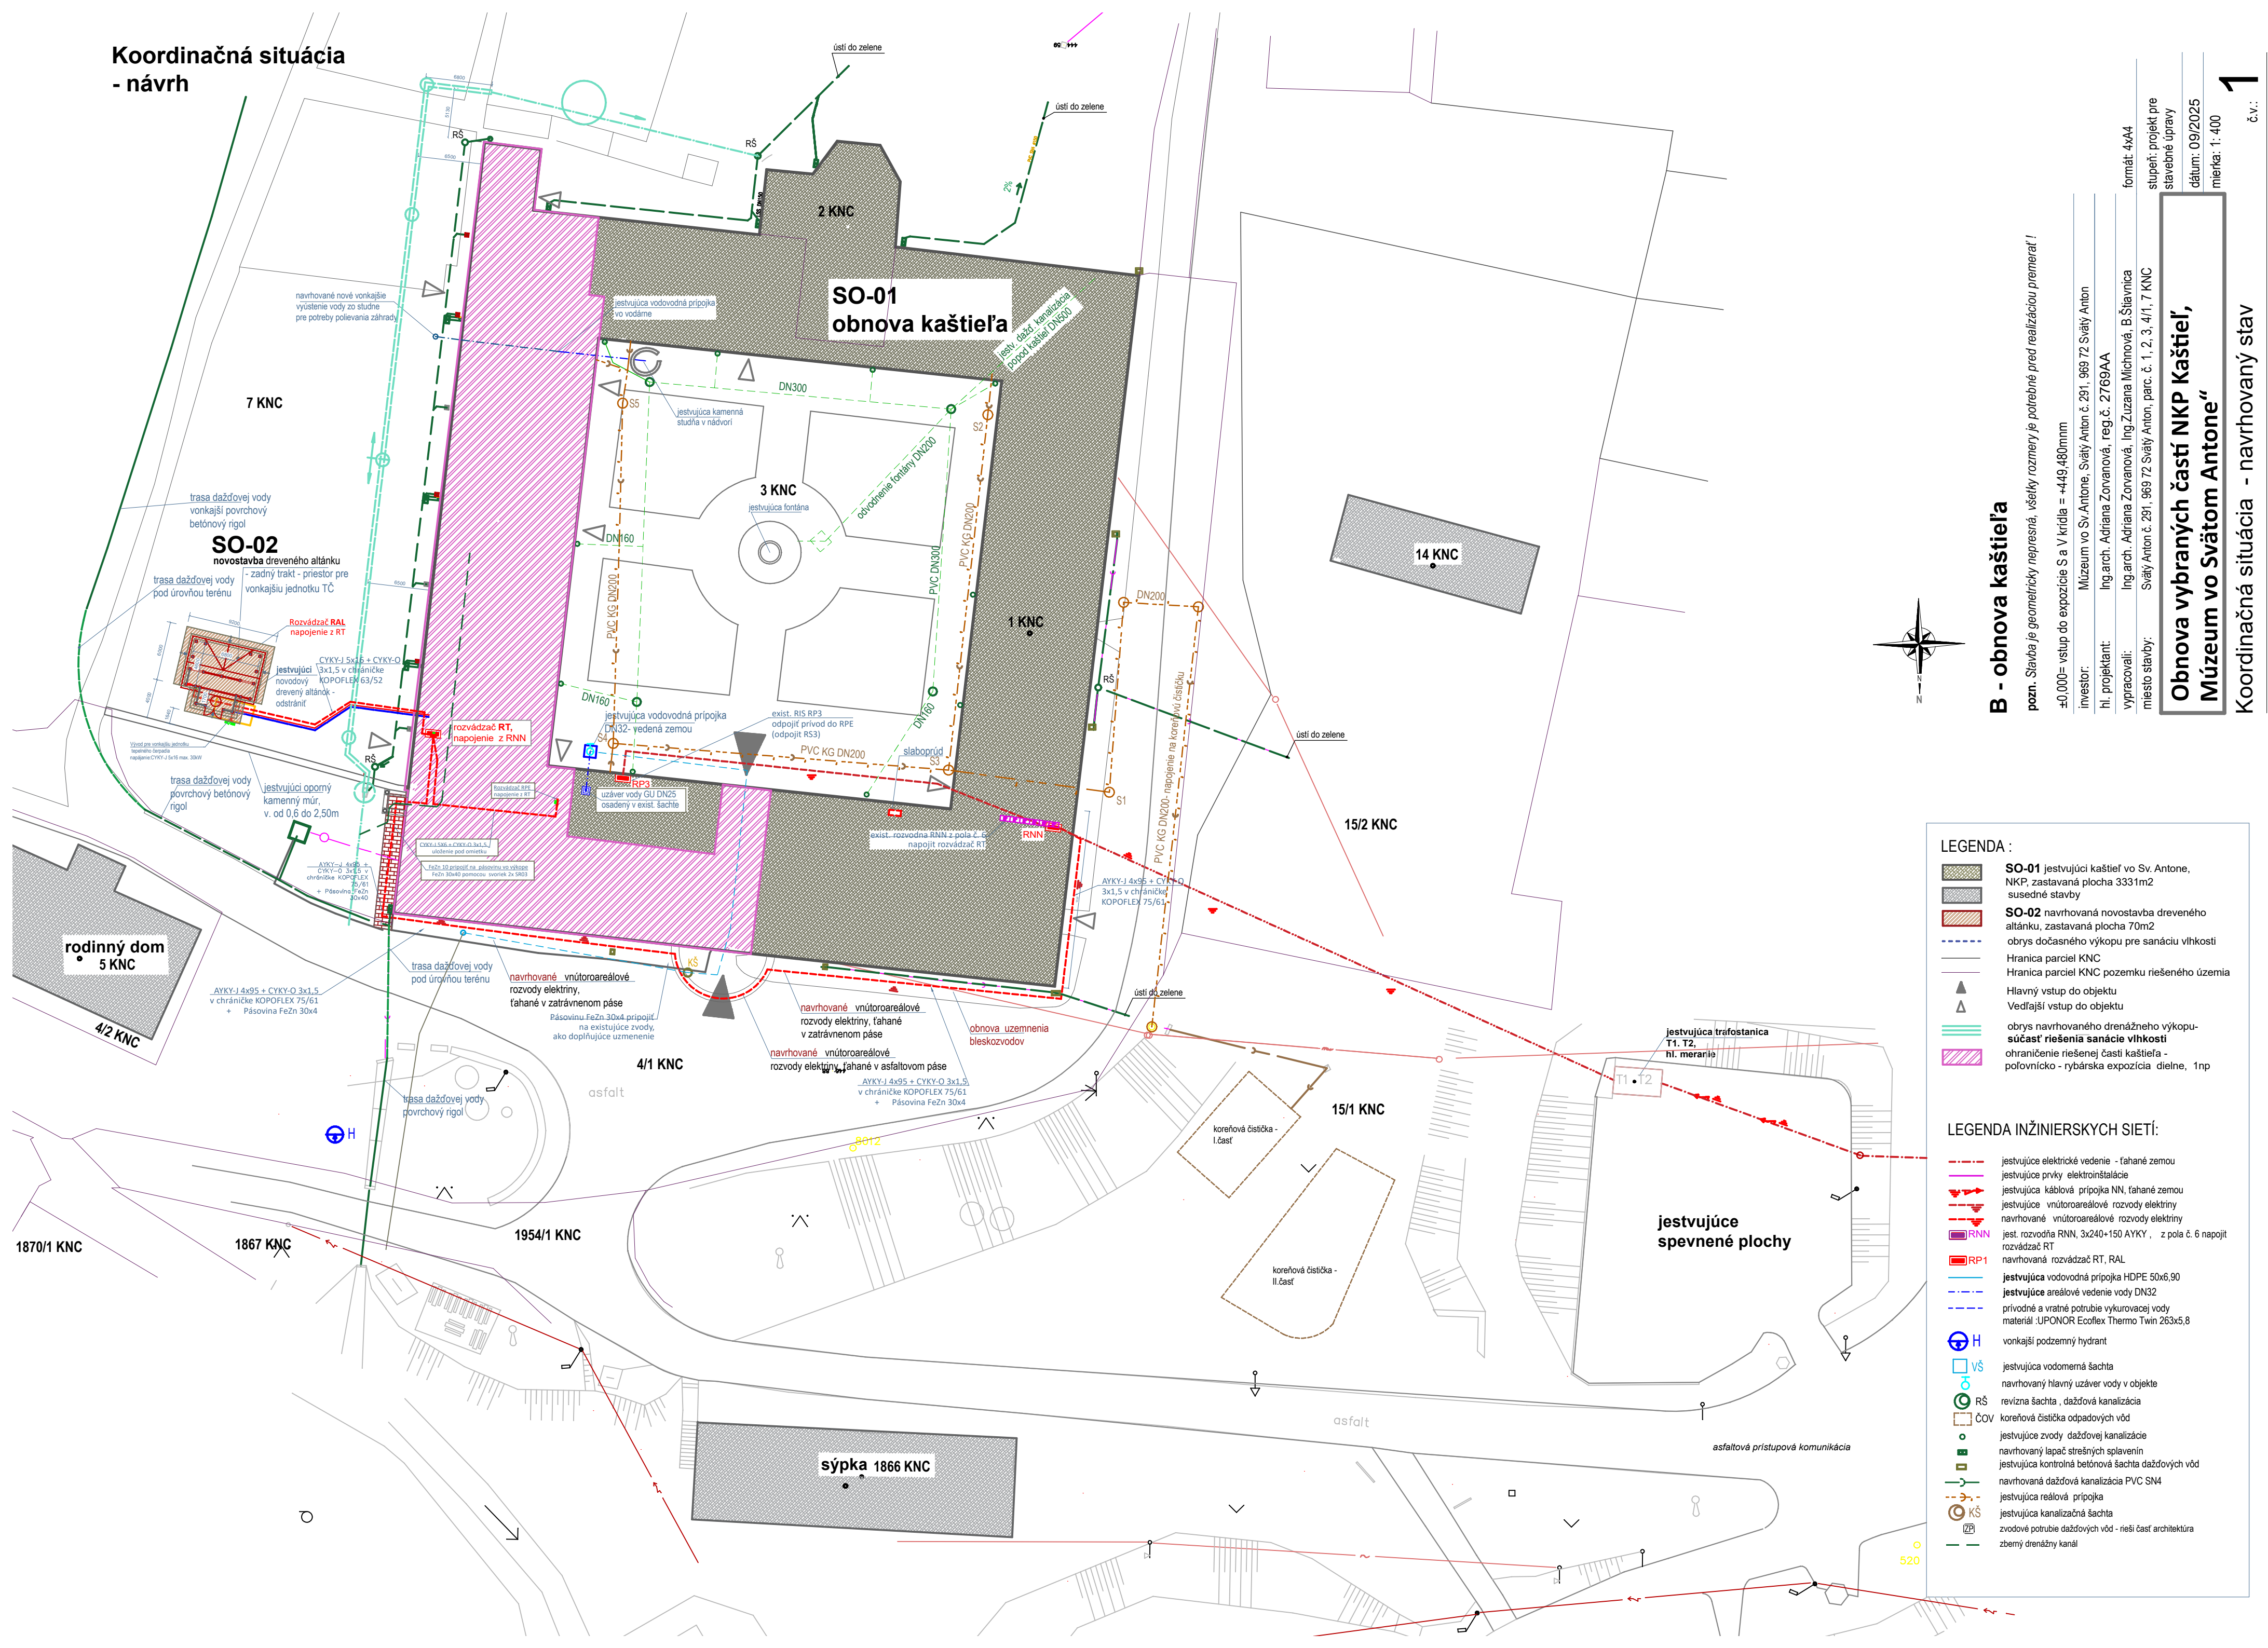

B - obnova kaštieľa

pozn. Stavba je geometricky nepresná, všetky rozmery je potrebné pred realizáciou premerať!

±0,000= vstup do expozície S a V kridla = +449,480mm

investor:	Múzeum vo Sv. Antone, Svätý Anton č. 291, 969 72 Svätý Anton
hl. projektant:	Ing.arch. Adriana Zorvanová, reg.č. 2769AA
vypracovali:	Ing.arch. Adriana Zorvanová, Ing. Zuzana Michnová, B.Štavnica
miesto stavby:	Svätý Anton č. 291, 969 72 Svätý Anton, parc. č. 1, 2, 3, 4/1, 7 KNC

formát: 4x44

stupeň: projekt pre
stavebné úpravy

dátum: 09/2025

mierka: 1: 400

**Obnova vybraných častí NKP Kaštieľ,
Múzeum vo Svätom Antone**

Koordinačná situácia - navrhovaný stav

č.v.:
1

LEGENDA :

- SO-01** jestvujúci kaštieľ vo Sv. Antone, NKP, zastavaná plocha 3331m² susedné stavby
- SO-02** navrhovaná novostavba dreveného altánu, zastavaná plocha 70m²
- obrys dočasného výkopu pre sanáciu vlhkosti
- Hranica parciel KNC
- Hranica parciel KNC pozemku riešeného územia
- Hlavný vstup do objektu
- Vedľajší vstup do objektu
- obrys navrhovaného drenážneho výkopu-**súčasť riešenia sanácie vlhkosti**
- ohraničenie riešenej časti kaštieľa - poľovnícko - rybárska expozícia dielne, 1np

LEGENDA INŽINIERSKYCH SIETÍ:

- jestvujúce elektrické vedenie - ťahané zemou
- jestvujúce prvky elektroinštalácie
- jestvujúca káblová prípojka NN, ťahané zemou
- jestvujúce vnútorareálové rozvody elektriny
- navrhované vnútorareálové rozvody elektriny
- jest. rozvodňa RNN, 3x240+150 AYKY, z pola č. 6 napojiť rozvádzač RT
- navrhovaná rozvádzač RT, RAL
- jestvujúca vodovodná prípojka HDPE 50x6,90
- jestvujúce areálové vedenie vody DN32
- prívodné a vratné potrubie vykurovacej vody materiál :UPONOR Ecollex Thermo Twin 263x5,8
- vonkajší podzemný hydrant
- jestvujúca vodometná šachta
- navrhovaný hlavný uzáver vody v objekte
- revizná šachta , dažďová kanalizácia
- koreňová čistička odpadových vôd
- jestvujúce zvodny dažďovej kanalizácie
- navrhovaný lapač strešných splavín
- jestvujúca kontrolná betónová šachta dažďových vôd
- navrhovaná dažďová kanalizácia PVC SN4
- jestvujúca reálková prípojka
- jestvujúca kanalizačná šachta
- zvodové potrubie dažďových vôd - rieši časť architektúra
- zberný drenážny kanál