


rezopohľad dvorový na západné krídlo - navrhovaný stav - m1:75

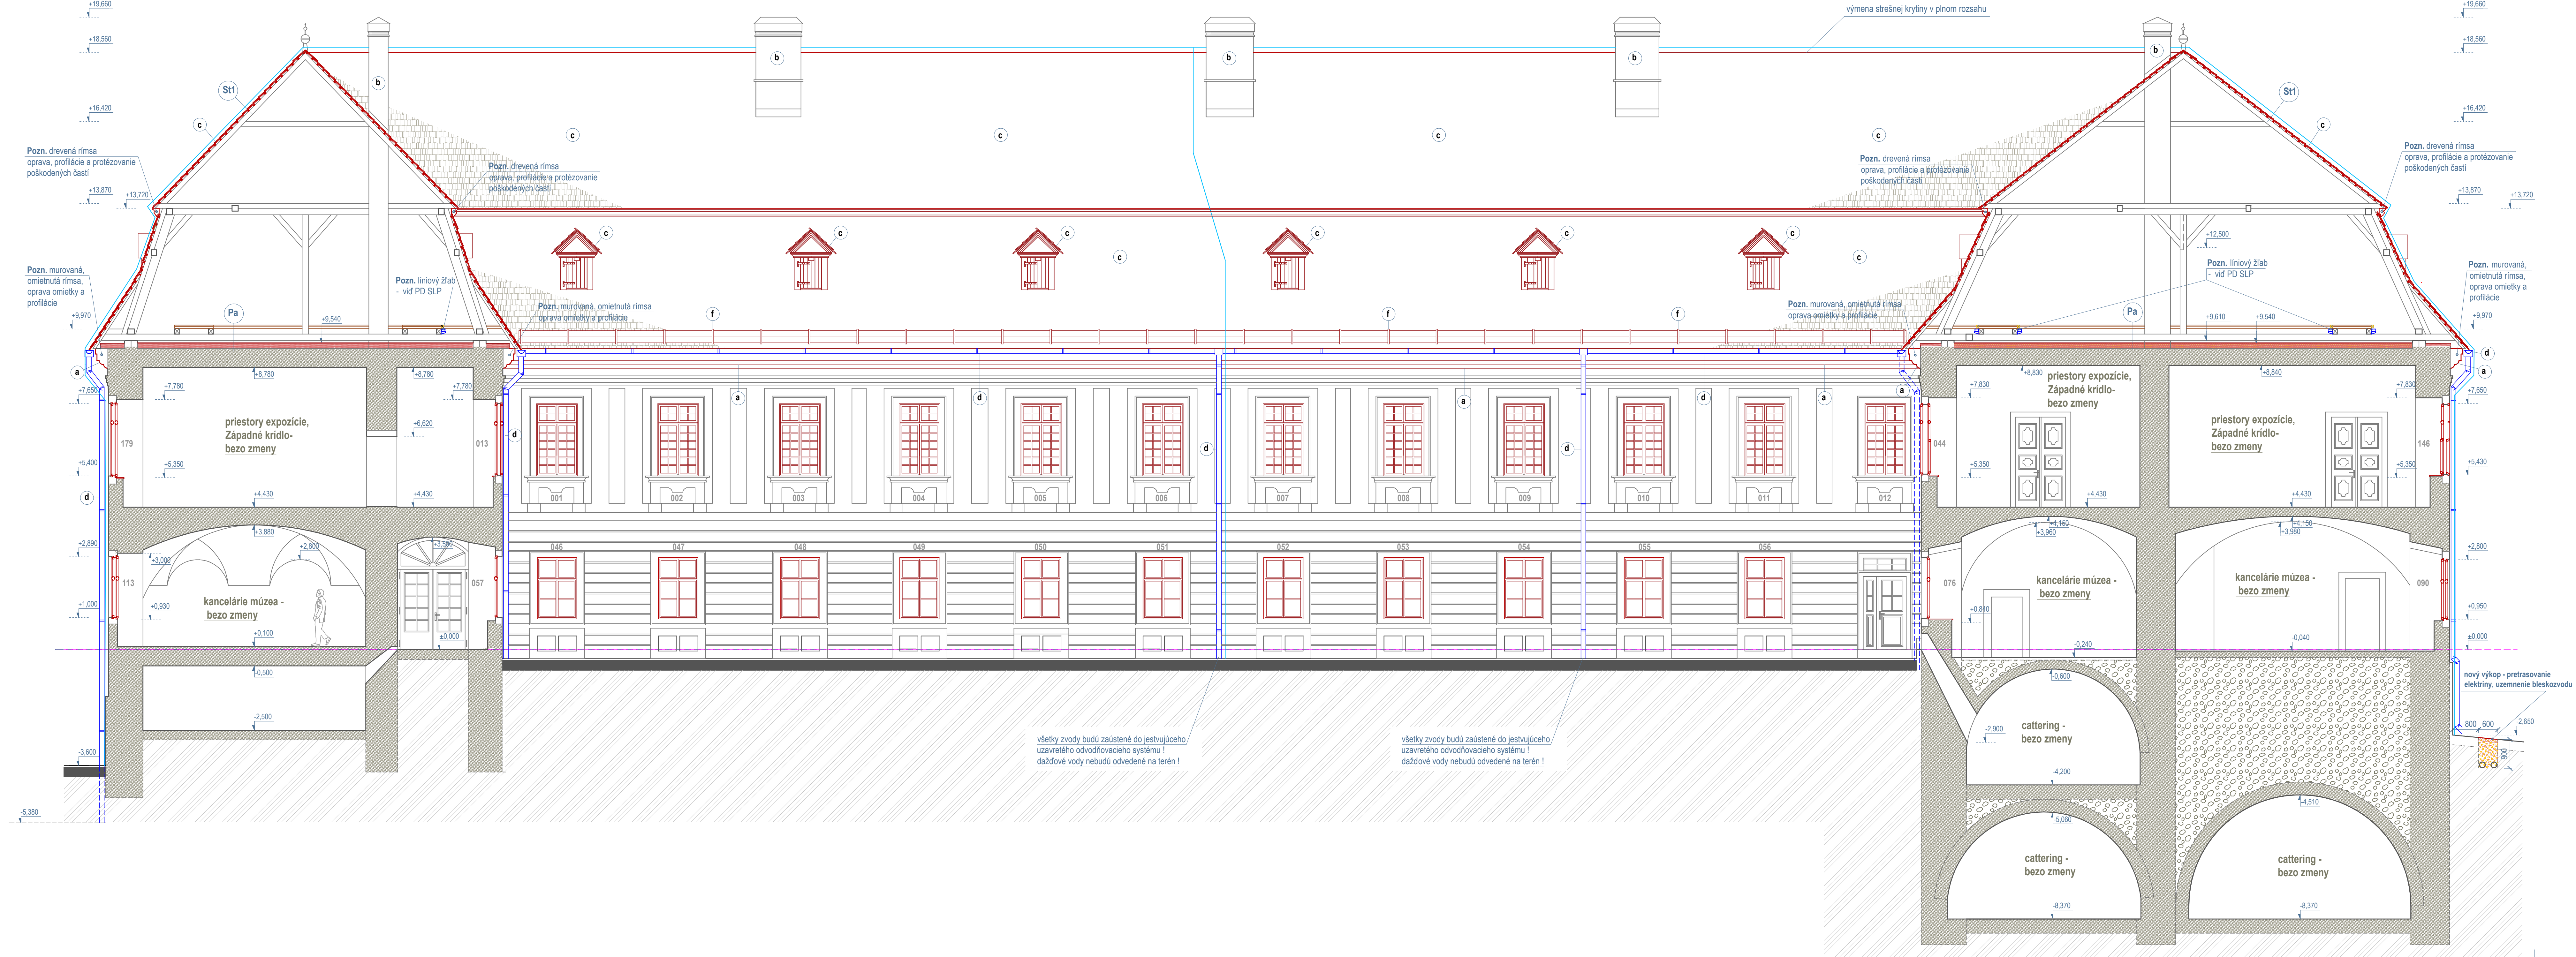

St1 Skladba strešnej roviny 260mm
60 drevený šindel - červený smrek, dvojito kladený
40 40/50 latovanie
160 krokva 120/160
260 spolu

Pa Skladba podlahy_krov
18 OSB doska - voľne položená
2x80 tepelná izolácia Nobasil PTS
100-200 Keramzit/ sypký nestlačiteľný materiál /

LEGENDA POVRCHOVÝCH ÚPRAV :

- a rímsa_ nová OMIETKA HLADKÁ zrnitosť 0-2mm - vápenný náter, odtieň slonovinová kost
- b komín_ nová OMIETKA HLADKÁ - vápenný náter, odtieň biela
- c nová krytina- drevený štiepaný šindel, dvojito kladený
- d obnova - výmena klampiarskych konštrukcií (žlabov, zvodov, hákov atď.); na nádvorí pôvodné medené - budú len vyspravené, po vonkajšom obvode budú vymenené za nové pozinkované s náterom (z dôvodu rizika odcudzenia) odtieň tmavohnedá
- e kované konštrukcie - povrchová úprava, krycí náter, kováčska čierna
- f strešné lapacie snehu - jestvujúce kovové háky sa tvarovo vyspravja, poškodené prvky sa vymenia za nové kusy - cca 20% hákov, vodorovný raster - guľatina Ø12mm - fahaná v troch radoch sa výmení za novú, rovnakého priemeru, jednotlivé kusy guľatiny budú ukončené závitom, vzájomne v dĺžke spojené maticou

Pozn. bleskozvod vrámci strešnej roviny bude v súvislosti s prácami výmeny strešnej roviny len opravený, výmena sa skorodované svorky a úchyty, výmena sa skorodované svorky a úchyty, počas rekonštrukcie budú jednotlivé trasy len prídruhnuté. Výmena krytiny bude prebiehať po jednotlivých krídlach, nie naraz na celom objekte !

LEGENDA MATERIÁLOV :

- zmesané múrivo, kameň, tehla, murované na hlinu
- montovaná drevená skeletová priečka
- Plíná tehla pálená 65x140x290
- ŽELEZOBETÓN - C25/30
- PŮVODNÁ ZEMINA
- NÁSYP
- ŠTRKOVÉ LŮŽKO

001 číslovanie okien viď pasportizácia
- Autori: Ján Parobek, Ing. Martina Parobeková, 31.10.2023
- Pozn. obnova okien bude prebiehať v zmysle zadefinovania obnovy v elaboráte - Pasportizácia okien 31.10.2023

- pozícia bleskozvodov
- pôvodné konštrukcie
- búracie práce
- navrhované konštrukcie

SO-01- obnova kaštieľa

pozn. Stavba je geometricky nepresná, všetky rozmery je potrebné pred realizáciou premerať !
±0,000= vstup do expozície S a V krídla = +449,480mm

investor: Múzeum vo Svätom Svätý Anton č. 291, 969 72 Svätý Anton
hl. projektant: Ing.arch. Adriana Zorzanová, reg.č. 2769AA
vypracovali: Ing.arch. Adriana Zorzanová, Ing.Zuzana Michnová, B.Štiavica
miesto stavby: Svätý Anton č. 291, 969 72 Svätý Anton, parc. č. 1, 2, 3, 4/1, 7 KNC

formát: 12x44
stupeň: projekt pre
stavebné úpravy
dátum: 09/2025
mierka: 1: 75

Obnova vybraných častí NKP Kaštieľ,
Múzeum vo Svätom Antone“

Rezopohľad dvorový na západné krídlo - navrhovaný stav č.v.: 10