


pohľad vonkajší na severné krídlo - navrhovaný stav - m1:75

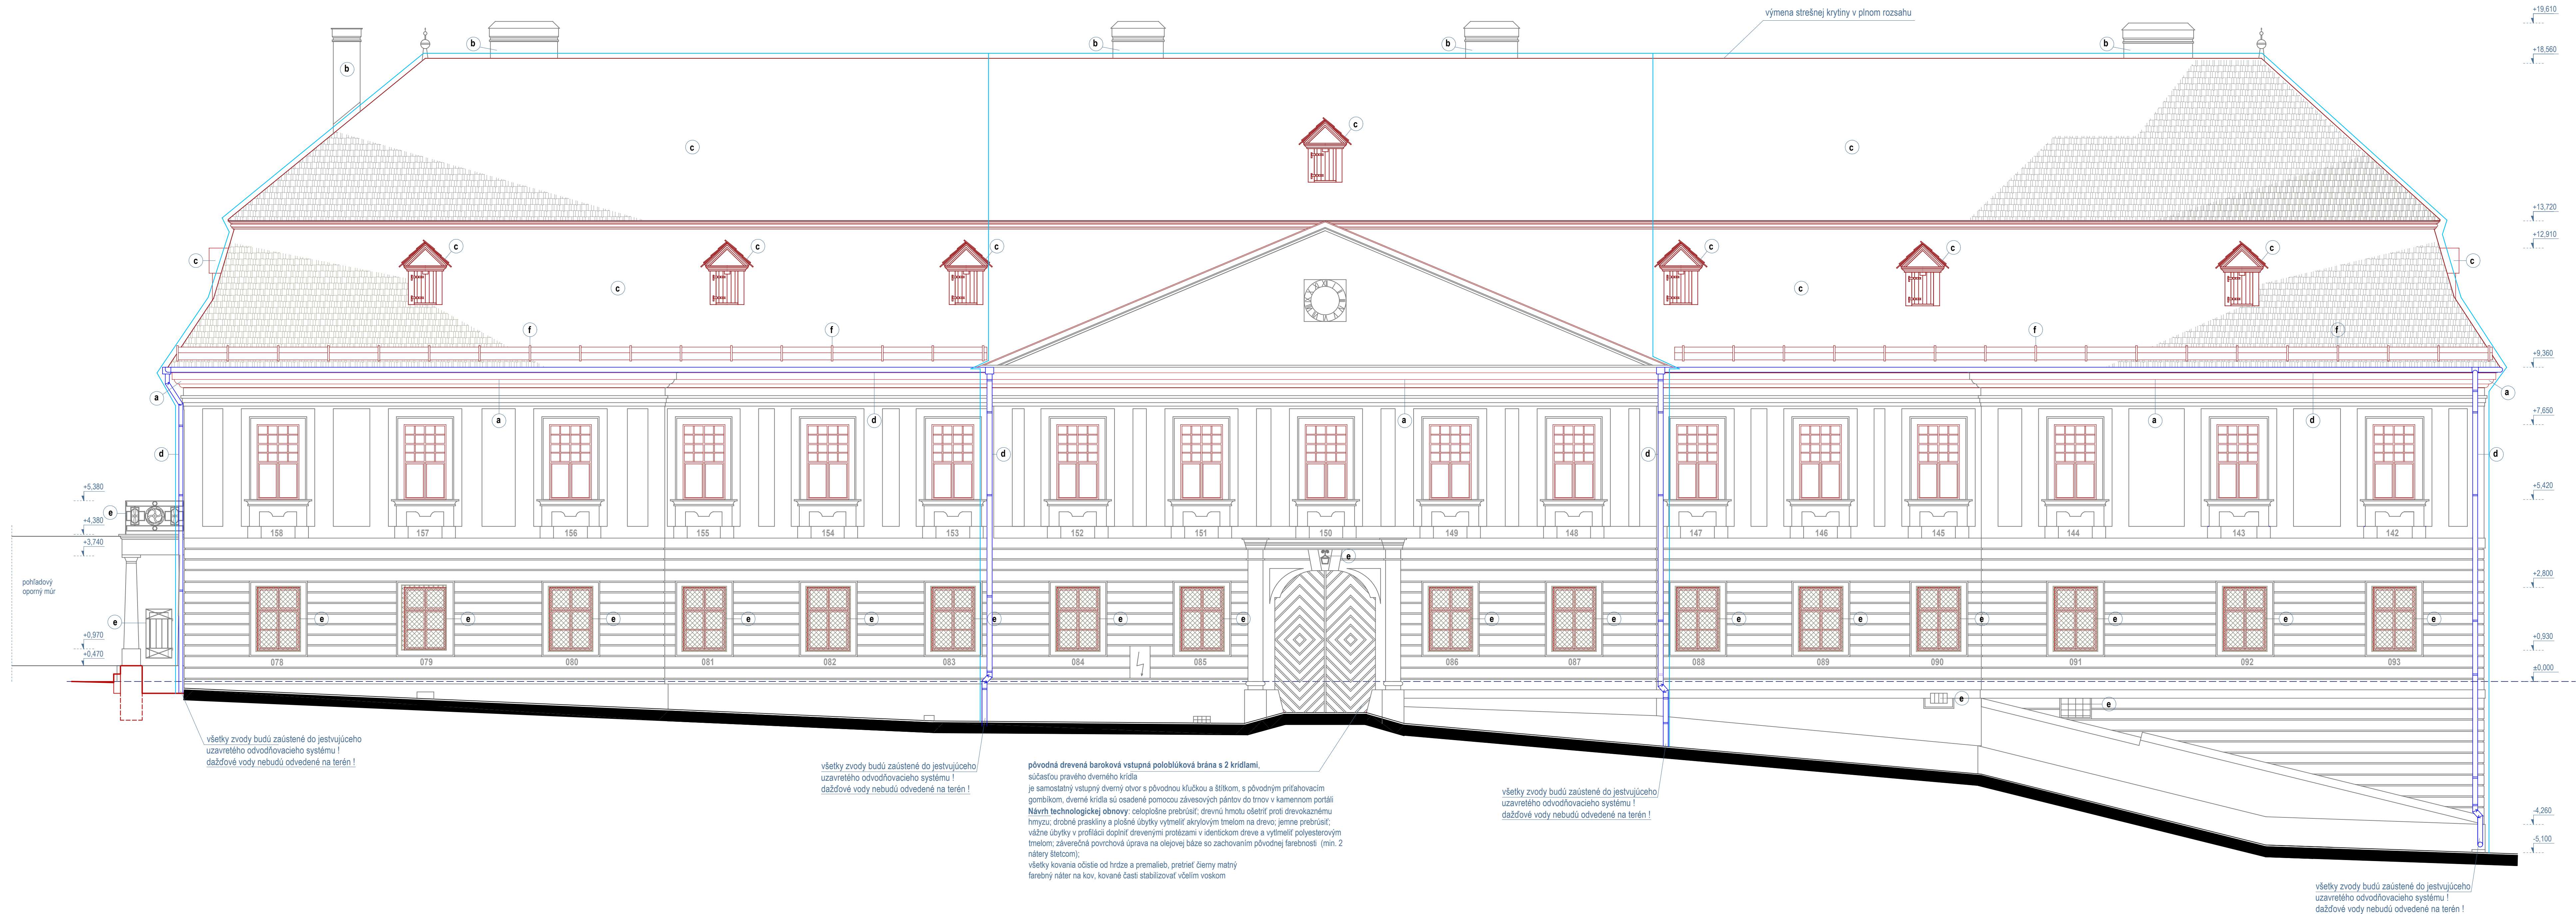

Pozn. Obnova fasád, kamenných článkov, mreží aj okien bude realizovaná na základe PD - KAŠTIEL, KOHÁRYOVSKÝ KAŠTIEL" ÚZPF Č. 1209/1 , SVÄTÝ ANTON Č. 291 - umelecko-remeselná obnova hodnotných prvkov – vybrané časti v interiéroch a exteriéroch kaštieľa, NÁVRH TECHNOLOGICKÉHO POSTUPU vypracoval Mgr. art. Tomáš Molnár, Pezinok, 09/2025

Predkladaný návrh je vypracovaný na základe požiadaviek uvedených v rozhodnutí Krajského pamiatkového úradu Banská Bystrica číslo konania S-PUSR-014796/2024/GRE číslo rozhodnutia Z-PUSR-087609/2024/GRE zo dňa 31.10.2024.

Umelecko-remeselnú obnovu môže vykonať fyzická alebo právnická osoba, ktorá má preukázateľné skúsenosti (referencie) s realizáciou predmetných prác!!!

LEGENDA POVRCHOVÝCH ÚPRAV :

- a rímša_ obnova profilácie na poškodených miestach, obnova OMIETKY
- následne - vápenný náter, odtieň slonovinová kosť
b komin_ obnova OMIETKY - následne vápenný náter, odtieň biela
c nová krytina- drevený štiepaný šindel, červený smerec dvojito kladený
d obnova – výmena klampiarskych konštrukcií (žlabov, zvodov, hákov atď); na nádvori pôvodné medené - budú len vyspravené, po vonkajšom obvode budú vymenené za nové pozinkované s náterom (z dôvodu rizika odcudzenia) odtieň tmavohnedá
e kované konštrukcie - ručne/mechanicky celoplošne očistiť od depozitov, hrdze a uvoľnených častí; následne celoplošný čierny náter, matný – protikoroziý (základný aj vrchný) , chýbajúce časti mreže a kovaných okienic ošetriť kováckym spôsobom
f strešné lapače snehu - jestvujúce kovové háky sa tvarovo vyspraví, poškodené prvky sa vymenia za nové kusy - cca 20% hákov, vodorovný raster - guľatina Ø12mm - fahaná v troch radoch sa vymení za novú, rovnakého priemeru, jednotlivé kusy guľatiny budú ukončené závitom, vzájomne v dĺžke spojené maticou
g kovové vetracie dvierka - ručne/mechanicky celoplošne očistiť od depozitov, hrdze a uvoľnených častí; následne celoplošný biely náter, matný – protikoroziý (základný aj vrchný) ,

Pozn. bleskozvod v rámci strešnej roviny bude v súvislosti s prácami výmeny strešnej roviny len opravený, vymenia sa skorodované svorky a úchyty, počas rekonštrukcie budú jednotlivé trasy len pridvíhnuté, výmena krytiny bude prebiehať po jednotlivých krídlach, nie naraz na celom objekte !

001 číslovanie okien vid' pasportizácia

- Autori: Ján Parobek, Ing. Martina Parobeková, 31.10.2023

- Pozn. obnova okien bude prebiehať v zmysle zadefinovania obnovy v elaboráte - Pasportizácia okien 31.10.2023

- pozícia bleskozvodov
pôvodné konštrukcie
búracie práce
navrhované konštrukcie

SO-01- obnova kaštieľa

pozn. Stavba je geometricky nepravá, všetky rozmery je potrebné pred realizáciou premerať ! ±0,000= vstup do expozície S a V krídla = +449,480mm

investor: Múzeum vo Sv. Antone, Svätý Anton č. 291, 969 72 Svätý Anton

hl. projektant: Ing.arch. Adriana Zorvanová, reg.č. 2769AA

vypracovali: Ing.arch. Adriana Zorvanová, Ing.Zuzana Michnová, B.Šľavica

miesto stavby: Svätý Anton č. 291, 969 72 Svätý Anton, parc. č. 1, 2, 3, 4/1, 7 KNC

formát: 12x44

stupeň: projekt pre stavebné úpravy

dátum: 09/2025

mierka: 1: 75

Obnova vybraných častí NKP Kaštieľ, Múzeum vo Svätom Antone“

Pohľad vonkajší na severné krídlo - navrhovaný stav