


pohľad vonkajší na východné krídlo - navrhovaný stav - m1:75

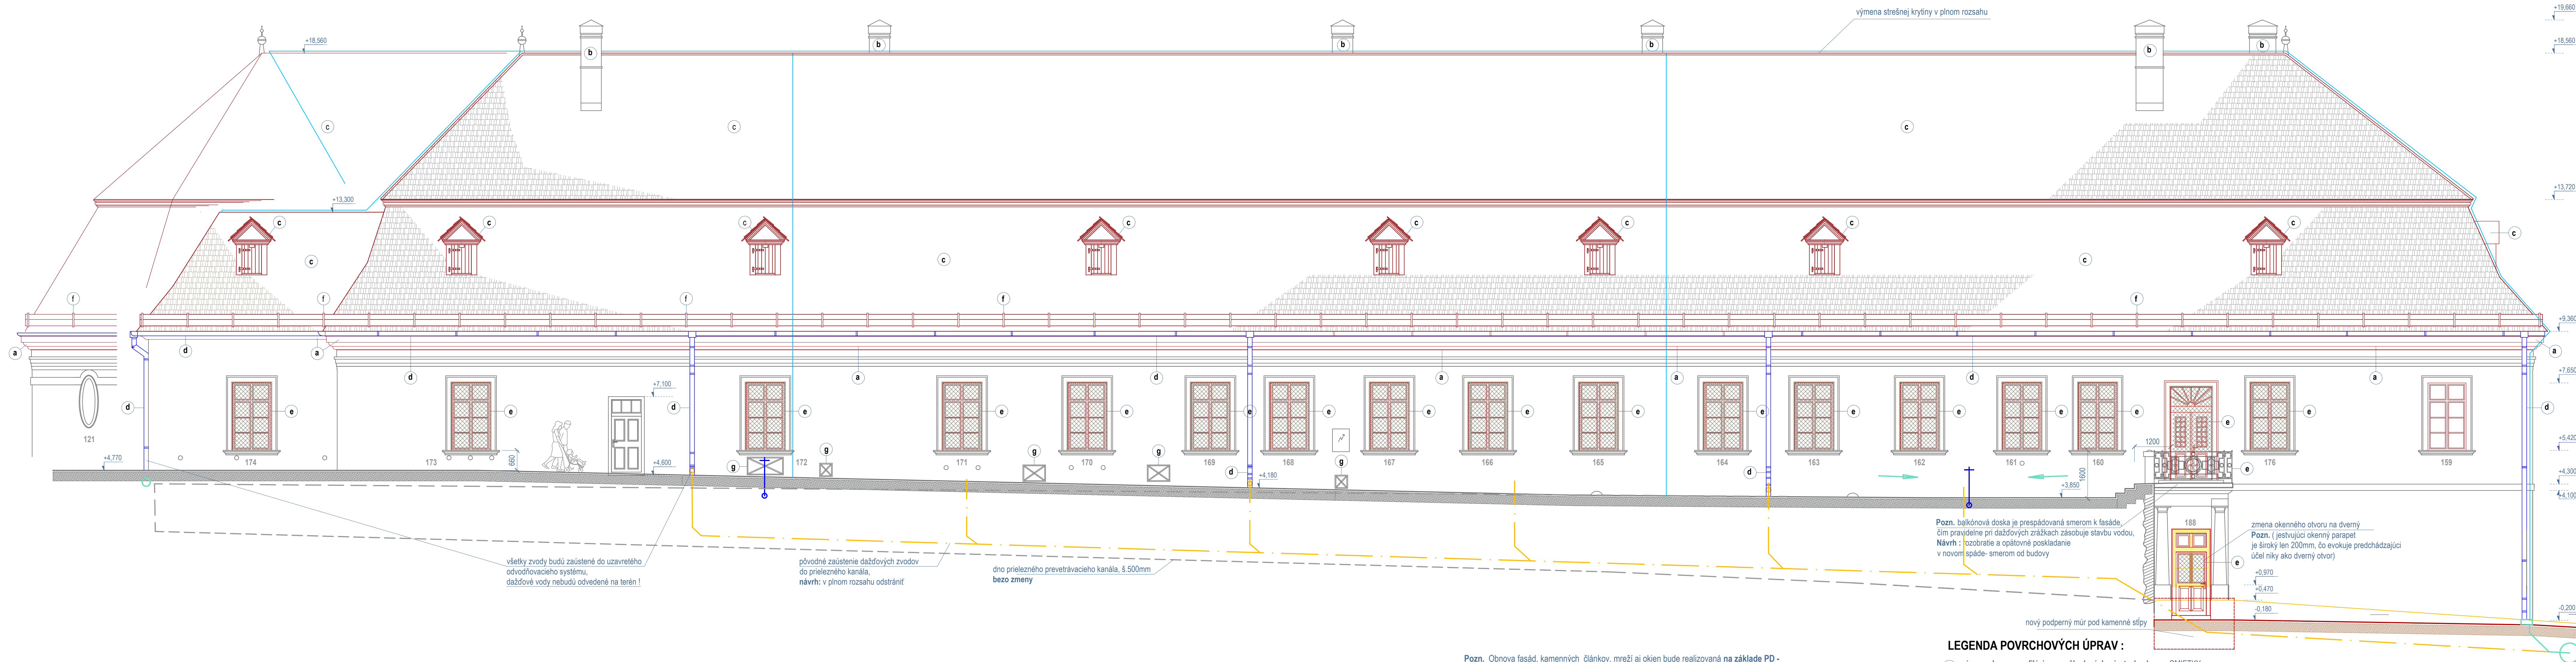

Pozn. bleskozvod v rámci strešnej roviny bude v súvislosti s prácami výmeny strešnej roviny len opravený, výmena sa skorodované svorky a úchyty, počas rekonštrukcie budú jednotlivé trasy len prídvihnuté. Výmena krytiny bude prebiehať po jednotlivých krídlach, nie naraz na celom objekte!

001 číslovanie okien vid' pasportizácia
- Autori: Ján Parobek, Ing. Martina Parobeková, 31.10.2023
- Pozn. obnova okien bude prebiehať v zmysle zadefinovania obnovy v elaboráte - Pasportizácia okien 31.10.2023

pozícia bleskozvodov
pôvodné konštrukcie
búracie práce
navrhované konštrukcie

Pozn. Obnova fasád, kamenných článkov, mreží aj okien bude realizovaná na základe PD - KAŠTIEL, KOHÁRYOVSKÝ KAŠTIEL" ÚZPF Č. 1209/1, SVÄTÝ ANTON Č. 291 - umelecko-remeselná obnova hodnotných prvkov - vybrané časti v interiéroch a exteriéroch kaštieľa, NÁVRH TECHNOLOGICKÉHO POSTUPU vypracoval Mgr. art. Tomáš Molnár, Pezinok, 09/2025

Predkladaný návrh je vypracovaný na základe požiadaviek uvedených v rozhodnutí Krajského pamiatkového úradu Banská Bystrica číslo konania S-PUSR-014796/2024/GRE číslo rozhodnutia Z-PUSR-087609/2024/GRE zo dňa 31.10.2024.

Umelecko-remeselnú obnovu môže vykonať fyzická alebo právnická osoba, ktorá má preukázateľne skúsenosti (referencie) s realizáciou predmetných prác!!!

LEGENDA POVRCHOVÝCH ÚPRAV :

- a rímsa - obnova profilácie na poškodených miestach, obnova OMIETKY - následne - vápenný náter, odtieň slonovinová kosť
- b komin - obnova OMIETKY - následne vápenný náter, odtieň biela
- c nová krytina - drevený štiepaný šindel, červený smrek dvojito kladený
- d obnova - výmena klampiarskych konštrukcií (žlabov, zvodov, hákov atď); na nádvorí pôvodné medené - budú len vyspravené, po vonkajšom obvode budú vymenené za nové pozinkované s náterom (z dôvodu rizika odcudzenia) odtieň tmavohnedá
- e kované konštrukcie - ručne/mechanicky celoplošne očistie od depozitov, hrdze a uvoľnených častí; následne celoplošný čierny náter, matný - protikorózný (základný aj vrchný) , chýbajúce časti mreže a kovaných okienic ošetriť kováckym spôsobom
- f strešné lapače snehu - jestvujúce kovové háky sa tvarovo vyspraví, poškodené prvky sa vymenia za nové kusy - cca 20% hákov, vodorovný raster - guľatina Ø12mm - ťahaná v troch radoch sa vymení za novú, rovnakého priemeru, jednotlivé kusy guľatiny budú ukončené závitom, vzájomne v dĺžke spojené maticou
- g kovové vetracie dvierka - ručne/mechanicky celoplošne očistie od depozitov, hrdze a uvoľnených častí; následne celoplošný biely náter, matný - protikorózný (základný aj vrchný) ,

SO-01- obnova kaštieľa

pozn. Stavba je geometricky nepresná, všetky rozmery je potrebné pred realizáciou premerať!
±0,000= vstup do expozície S a V krídla = +449,480mm
investor: Múzeum vo Sv. Antone, Svätý Anton č. 291, 969 72 Svätý Anton
hl. projektant: Ing.arch. Adriana Zorvanová, reg.č. 2769AA
vypracovali: Ing.arch. Adriana Zorvanová, Ing.Zuzana Michnová, B.Šľavnica
miesto stavby: Svätý Anton č. 291, 969 72 Svätý Anton, parc. č. 1, 2, 3, 4/1, 7 KNC
formát: 12x44
stupeň: projekt pre stavebné úpravy
dátum: 09/2025
mierka: 1: 75

Obnova vybraných častí NKP Kaštieľ, Múzeum vo Svätom Antone

Pohľad vonkajší na východné krídlo - navrhovaný stav č.v.: 14