


pohľad vonkajší na západné krídlo - navrhovaný stav - m1:75

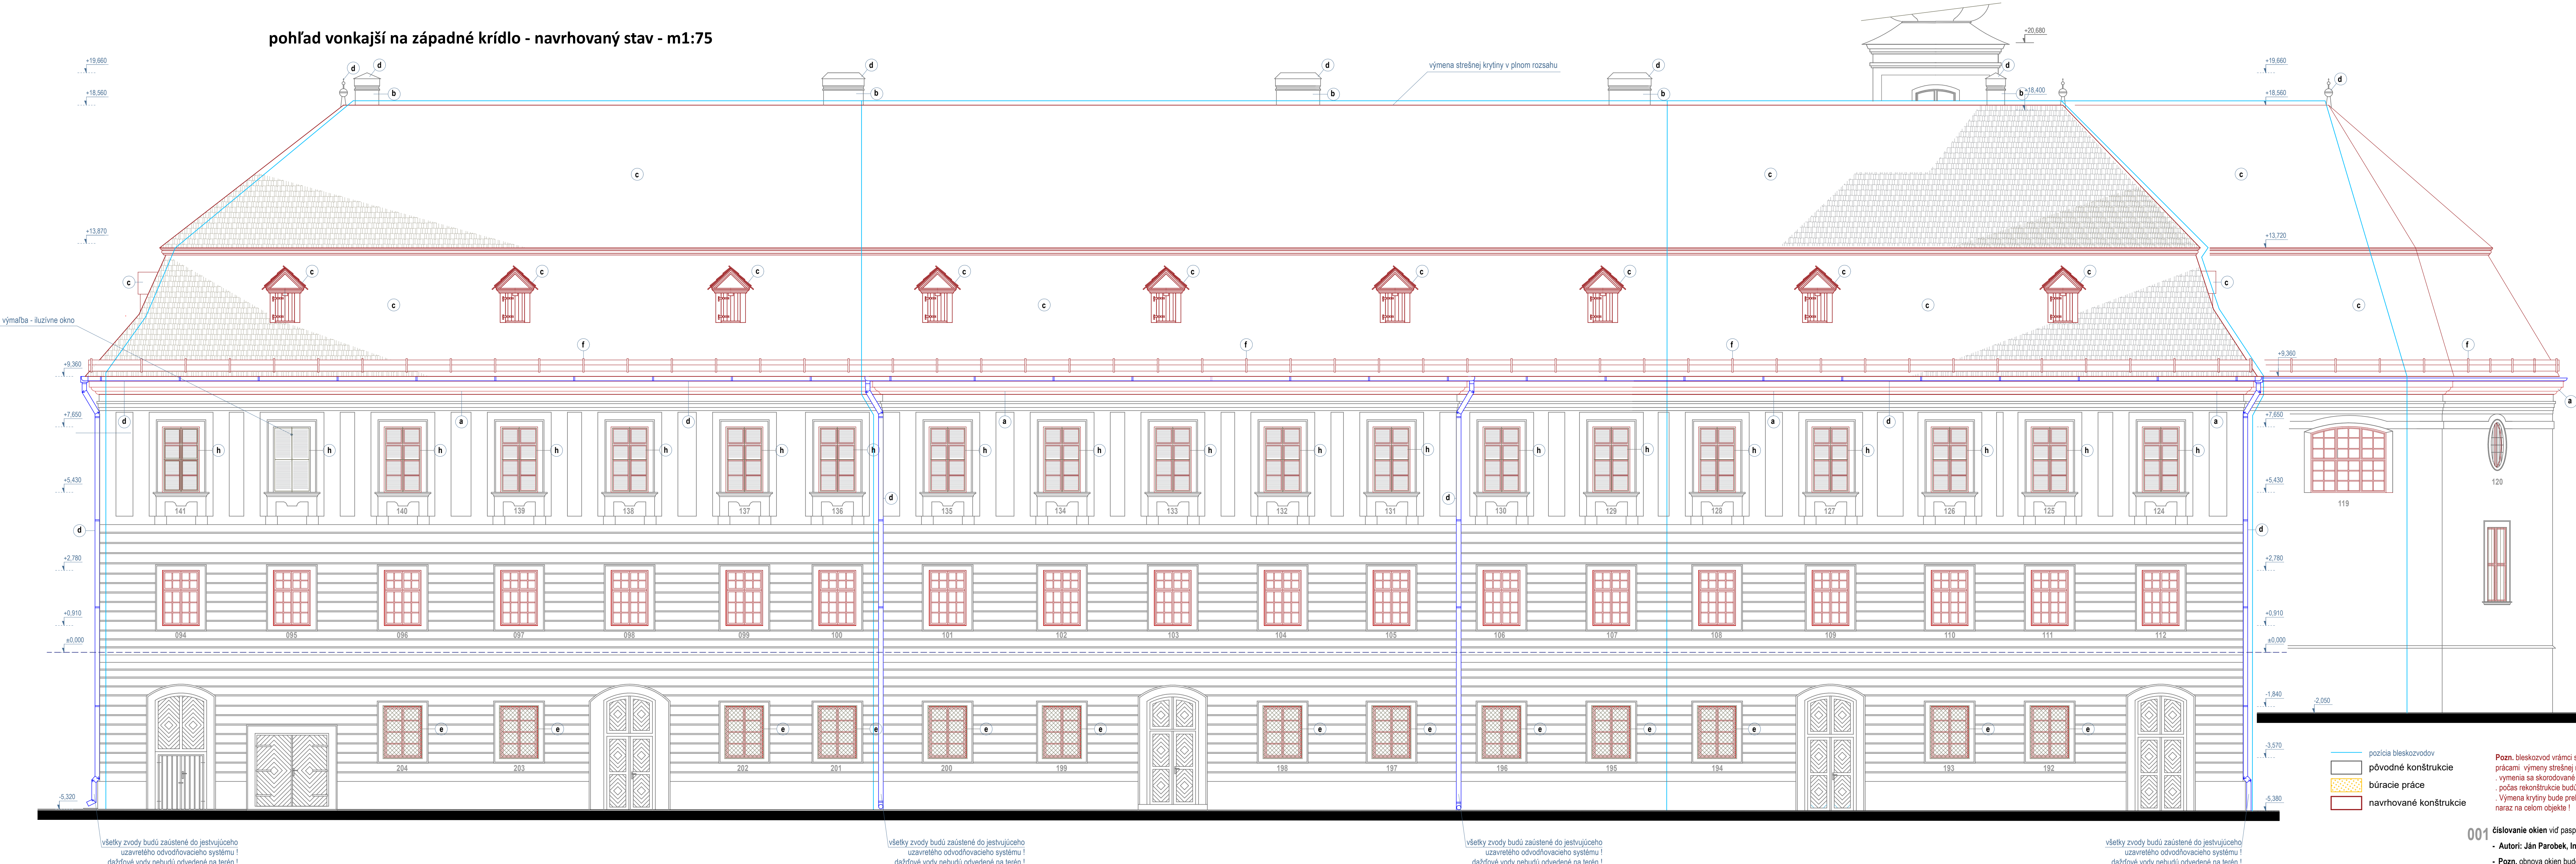

LEGENDA POVRCHOVÝCH ÚPRAV :

- a** rímsa - obnova profilácie na poškodených miestach, obnova OMIETKY
- následne - vápenný náter, odtieň slonovinová kosť
- b** komín - obnova OMIETKY - následne vápenný náter, odtieň biela
- c** nová krytina- drevený štepaný šindel, červený smrek dvojito kladený
- d** obnova - výmena klampiarskych konštrukcií (žľabov, zvodov, hákov atď); na nádvori pôvodné medené - budú len vyspravené, po vonkajšom obvode budú vymenené za nové pozinkované s náterom (z dôvodu rizika odcudzenia) odtieň tmavohnedá
- e** kované konštrukcie - ručne/mechanicky celoplošné očistenie od depozitov, hrdz a uvoľnených častí; následne celoplošný čierny náter, matný - protikorózy (základný aj vrchný) , chýbajúce časti mreže a kovaných okienic ošetriť kováckym spôsobom
- f** strešné lapače snehu - jestvujúce kovové háky sa tvarovo vyspraví, poškodené prvky sa vymenia za nové kusy - cca 20% hákov, vodorovný raster - guľatina Ø12mm - tahaňa v troch radoch sa vymení za novú, rovnakého priemeru, jednotlivé kusy guľatiny budú ukončené závitom, vzájomne v dĺžke spojené matlcou
- g** kovové vetracie dvierka - ručne/mechanicky celoplošné očistenie od depozitov, hrdz a uvoľnených častí; následne celoplošný biely náter, matný - protikorózy (základný aj vrchný) ,
- h** drevené žľuzové okienice - očistenie od korózie kovaní, sfunkčnenia kovaní a ich konzervácia olejmi/voskom, drevené žalúzie celoplošne prebrúsiť, prípadné nerovnosti pretrieťle akrylovým tmelom, prebrúsenie, záverečná povrchová úprava identická s pôvodnou - tmavozelená

Pozn. Obnova fasád, kamenných článkov, mreží aj okien bude realizovaná na základe PD - KAŠTIEĽ, KOHÁRYOVSKÝ KAŠTIEĽ - ÚZPF Č. 1209/1 , SVÄTÝ ANTON Č. 291 - umelecko-remeselná obnova hodnotných prvkov – vybraté časti v interiéroch a exteriéroch kaštieľa, NÁVRH TECHNOLOGICKÉHO POSTUPU vypracoval Mgr. art. Tomáš Molnár, Pezínok, 09/2025

Predkladaný návrh je vypracovaný na základe požiadaviek uvedených v rozhodnutí Krajského pamiatkového úradu Banská Bystrica číslo konania S-PUSR-014796/2024/GRE číslo rozhodnutia Z-PUSR-087609/2024/GRE zo dňa 31. 10. 2024.

Umelecko-remeselnú obnovu môže vykonať fyzická alebo právnická osoba, ktorá má preukázateľne skúsenosti (referencie) s realizáciou predmetných prác!!!

SO-01- obnova kaštieľa

pozn. Stavba je geometricky nepravá, všetky rozmery je potrebné pred realizáciou premerať ! ±0,000= vstup do expozície S a V krídla = +449,480mm
investor: Múzeum vo Sv. Antone, Svätý Anton č. 291, 969 72 Svätý Anton
hl. projektant: Ing. arch. Adriana Zorvanová, reg. č. 2769AA
vypracovali: Ing. arch. Adriana Zorvanová, Ing. Zuzana Michnová, B. Štiavnica
miesto stavby: Svätý Anton č. 291, 969 72 Svätý Anton, parc. č. 1, 2, 3, 4/1, 7 KNC

Obnova vybraných častí NKP Kaštieľ, Múzeum vo Svätom Antone“
formát: 12x44
stupeň: projekt pre stavebné úpravy
dátum: 09/2025
mierka: 1: 75

Rezopohľad vonkajší na západné krídlo - navrhovaný stav

001 číslovanie okien vid' pasportizácia
- Autori: Ján Parobek, Ing. Martina Parobeková, 31.10.2023
- Pozn. obnova okien bude prebiehať v zmysle zadefinovania obnovy v laboráte - Pasportizácia okien 31.10.2023