

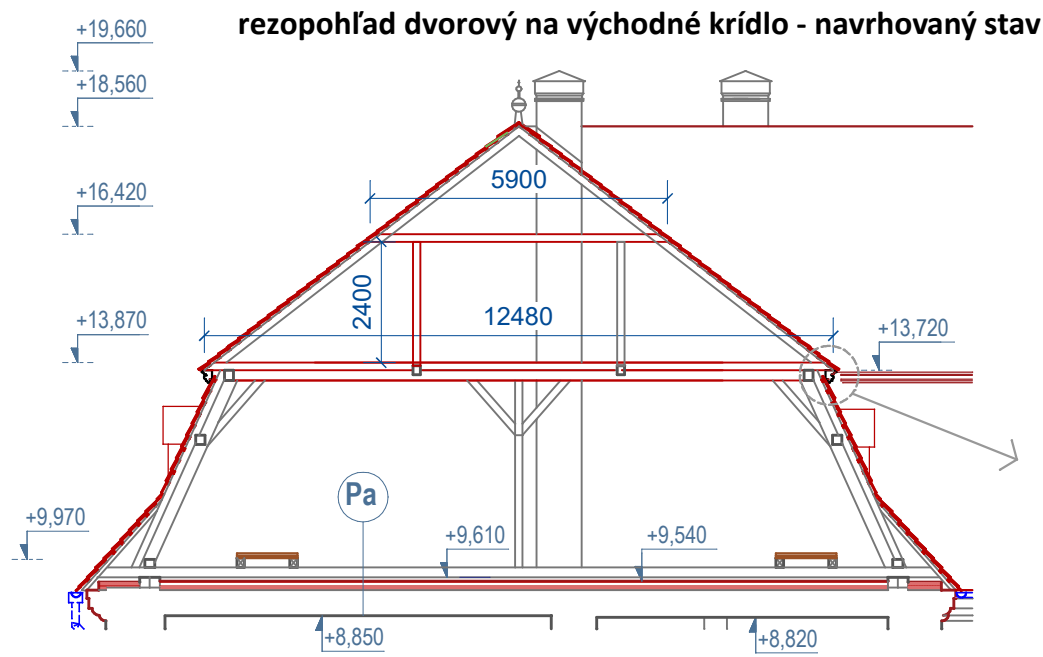
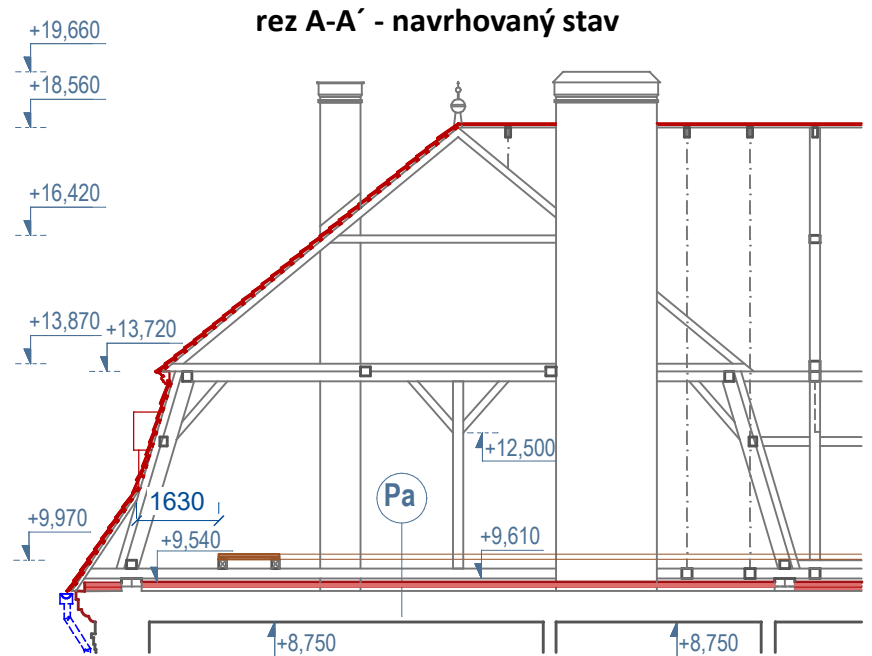


Pôdorys krovu - navrhovaný stav

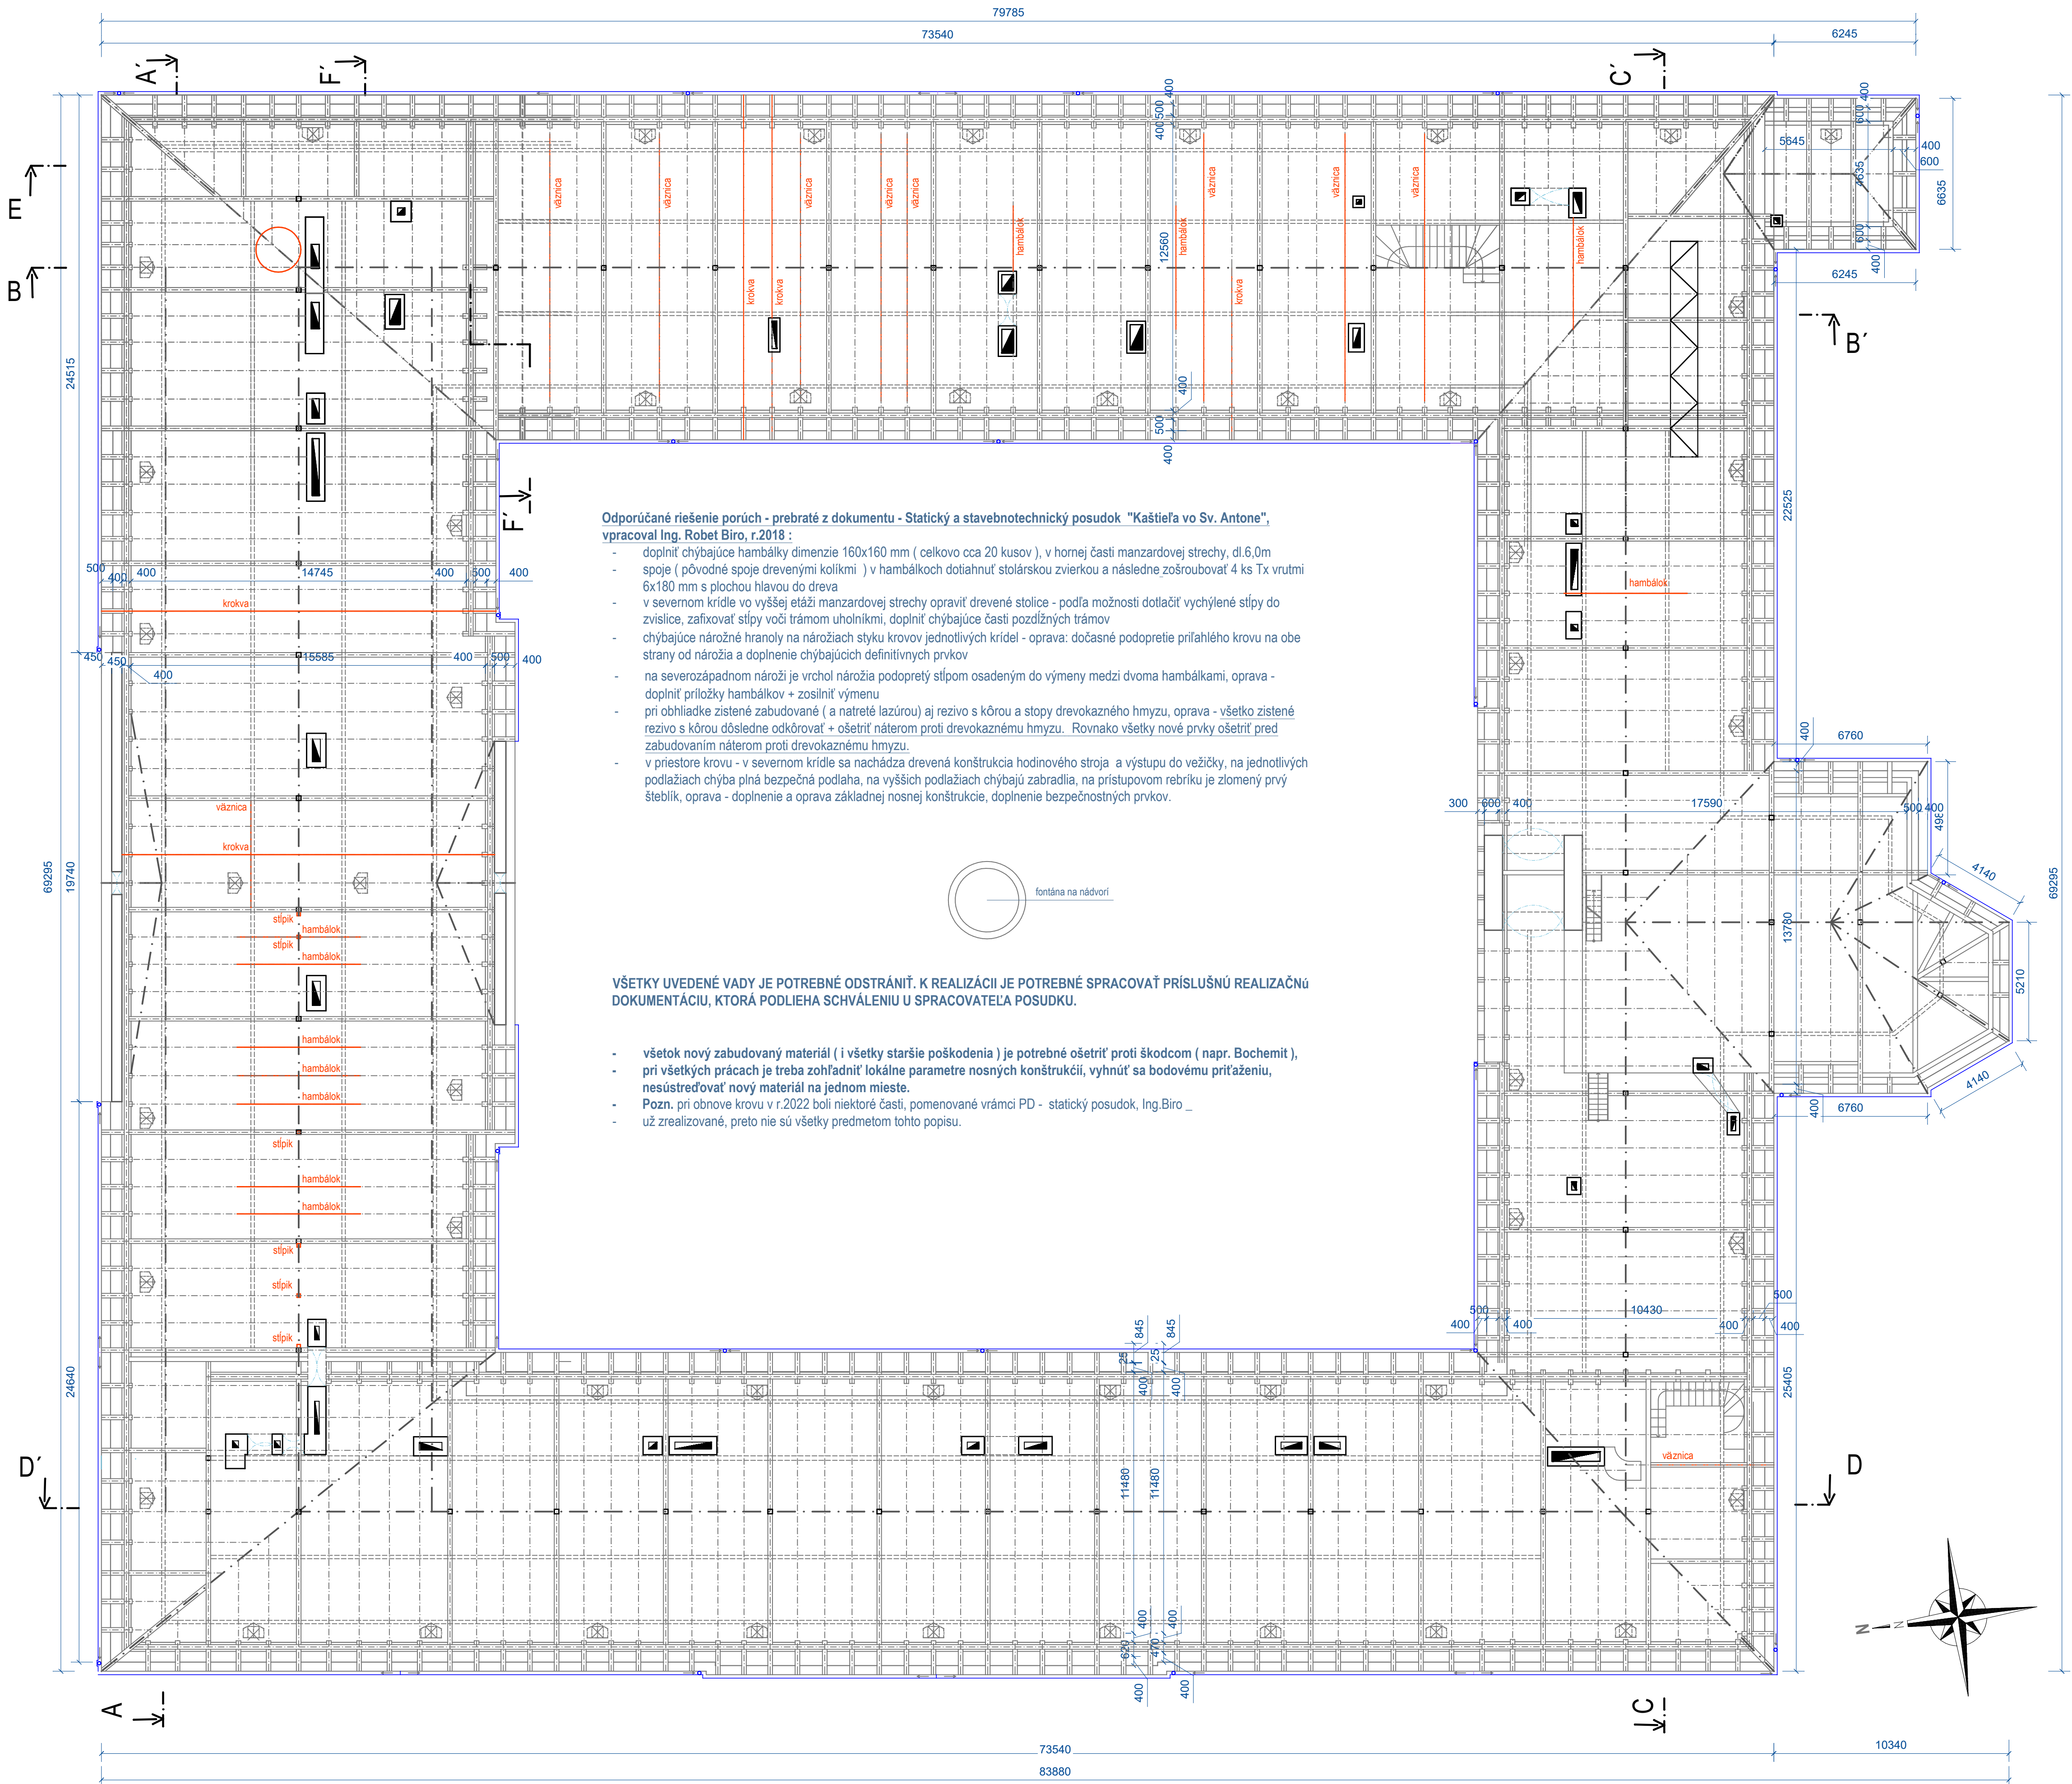

Detail M 1:5
predpokladaný profil rímsy

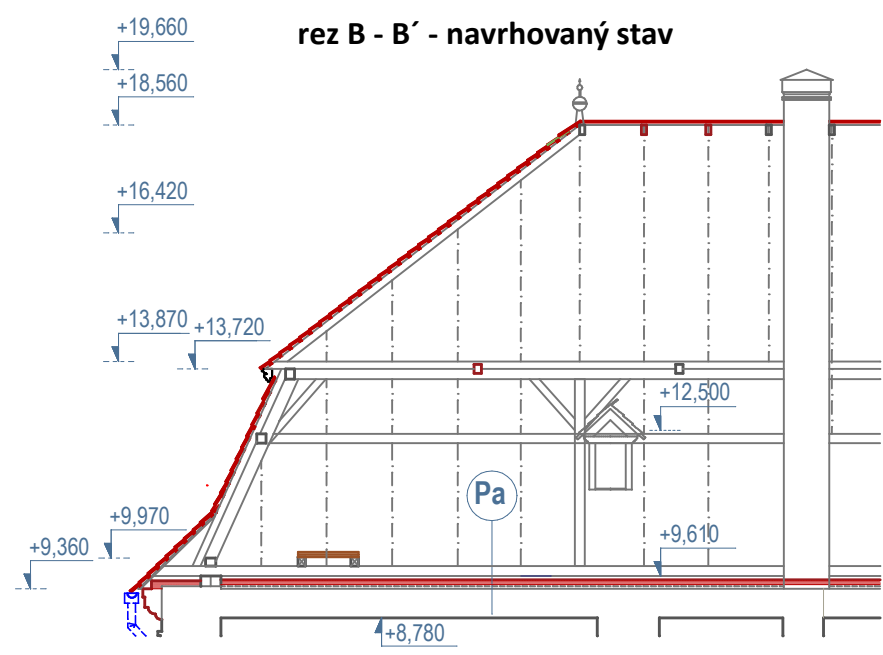

Pa	Skladba podlahy_krov	St1	Skladba strešnej roviny 260mm
18	OSB doska - voľne položená	60	drevený šindel - červený smrek, dvojito kladený
2x80	tepelná izolácia Nobasil PTS	40	40/50 laťovanie
100-200	Keramzit/ sypký nestlačitelný materiál /	160	krokva 120/160
		260	spolu

ROZSAH STAVEBNÝCH PRÁČ :
odstránenie jestvujúceho poškodeného zateplenia z minerálnej vlny- Nobasil , náryp z Kermizitu ponechať !
lokálne vysprávky a protězy poškodených prvkov krovu
vymenené budú všetky poškodené prvky, na ktorých sa nachádzajú časti drevenej kôry a súčasne prvky, ktoré vykazujú poškodenie a deformáciu.

pre potreby výmeny bude nachystané rezivo v dĺžkach 6,0m, v prierezoch 160/200 a 160/160mm presnú lokalizáciu poškodených prvkov a následne a výmer bude možné spraviť po odstránení krytiny a laťovania !

nové prvky ošetriť transparentným náterom proti drevoškodcom
pri výmene krytiny po jednotlivých kridlách dbať na dočasné prekrytie strechy ! aby sa nepoškodili stropy a klenby nad 2np
zhotovenie novej pokládky dreveného šindla - dvojité kladenie - nový štiepaný drevený šindel (červený smrek) na všetkých kridlách kaštieľa (postupná výmena)
zhotovenie zateplenia stropov vrátane vysprávky pochádzajúcej lavičky - Pozn. pozdĺž lavičky je uchytené vedenie Slaboprúdu, celá trasa, ktorá je teraz v piaste, bude zdemontovaná a osadená nižšie, v kovovej ochrannej lište, ktorá predídze poškodeniu
obnova – výmena klampiarskych konštrukcií (žlabov, zvodov, hákov atď.) na nádvorí pôvodné medené- budú len vyspravené, po vonkajšom obvode budú vymenené za nové pozinkované s náterom (z dôvodu rizika od cudzenia)

pri výmene krytiny šetne uvoľníť línie bleskozvodu, bleskozvod bude po osadení krytiny opätovne ukotvený na pôvodných miestach, výmena sa len všetky skorodované úchytky !
sneholapače - jestvujúce kovové háky sa tvarovo vyspravia, poškodené prvky sa vymenia za nové kusy oca 20% hákov, vodorovný raster - gultatina Ø12mm - tahať v troch radoch sa vymeni za novú, rovnakého priemeru, jednotlivé kusy guľatiny budú ukončené závitom, vzájomne v dĺžke spojené maticou
Pozn. pri obnove krovu bude stavebné opravená aj murovaná rímsa! niekoľko práve pri týchto prácach bude plnohodnotne prístupná!
Jej presná profilácia sa upresní po obhládke, v čase realizácie jednotlivých kridiel

celková plocha strechy 5868,0 m2, rezerva 15%...spolu - 6000,00 m2

prvky krovu určené na výmenu
SO-01 - obnova kaštieľa

pozn. Stavba je geometricky nepresná, všetky rozmery je potrebné pred realizáciou premerať !

investor:	Múzeum vo Sv. Antone, Svätý Anton č. 291, 969 72 Svätý Anton	formát:	8x44
hl. projektant:	Ing.arch. Adriana Zorvanová, reg.č. 2769AAA	stupeň:	projekt pre stavebné úpravy
vyrabovali:	Ing.arch. Adriana Zorvanová, Ing.Zuzana Michnová, B.Štiavnica	dátum:	09/2025
miesto stavby:	Svätý Anton č. 291, 969 72 Svätý Anton, parc. č. 1, 2, 3, 4/1, 7 KNC	mierka:	1: 150

**Obnova vybraných častí NKP Kaštieľ,
Múzeum vo Svätom Antone“**

Pôdorys krovu - navrhovaný stav

č.v.: 4