


Pôdorys krovu - návrh zateplenia podlahy - navrhovaný stav

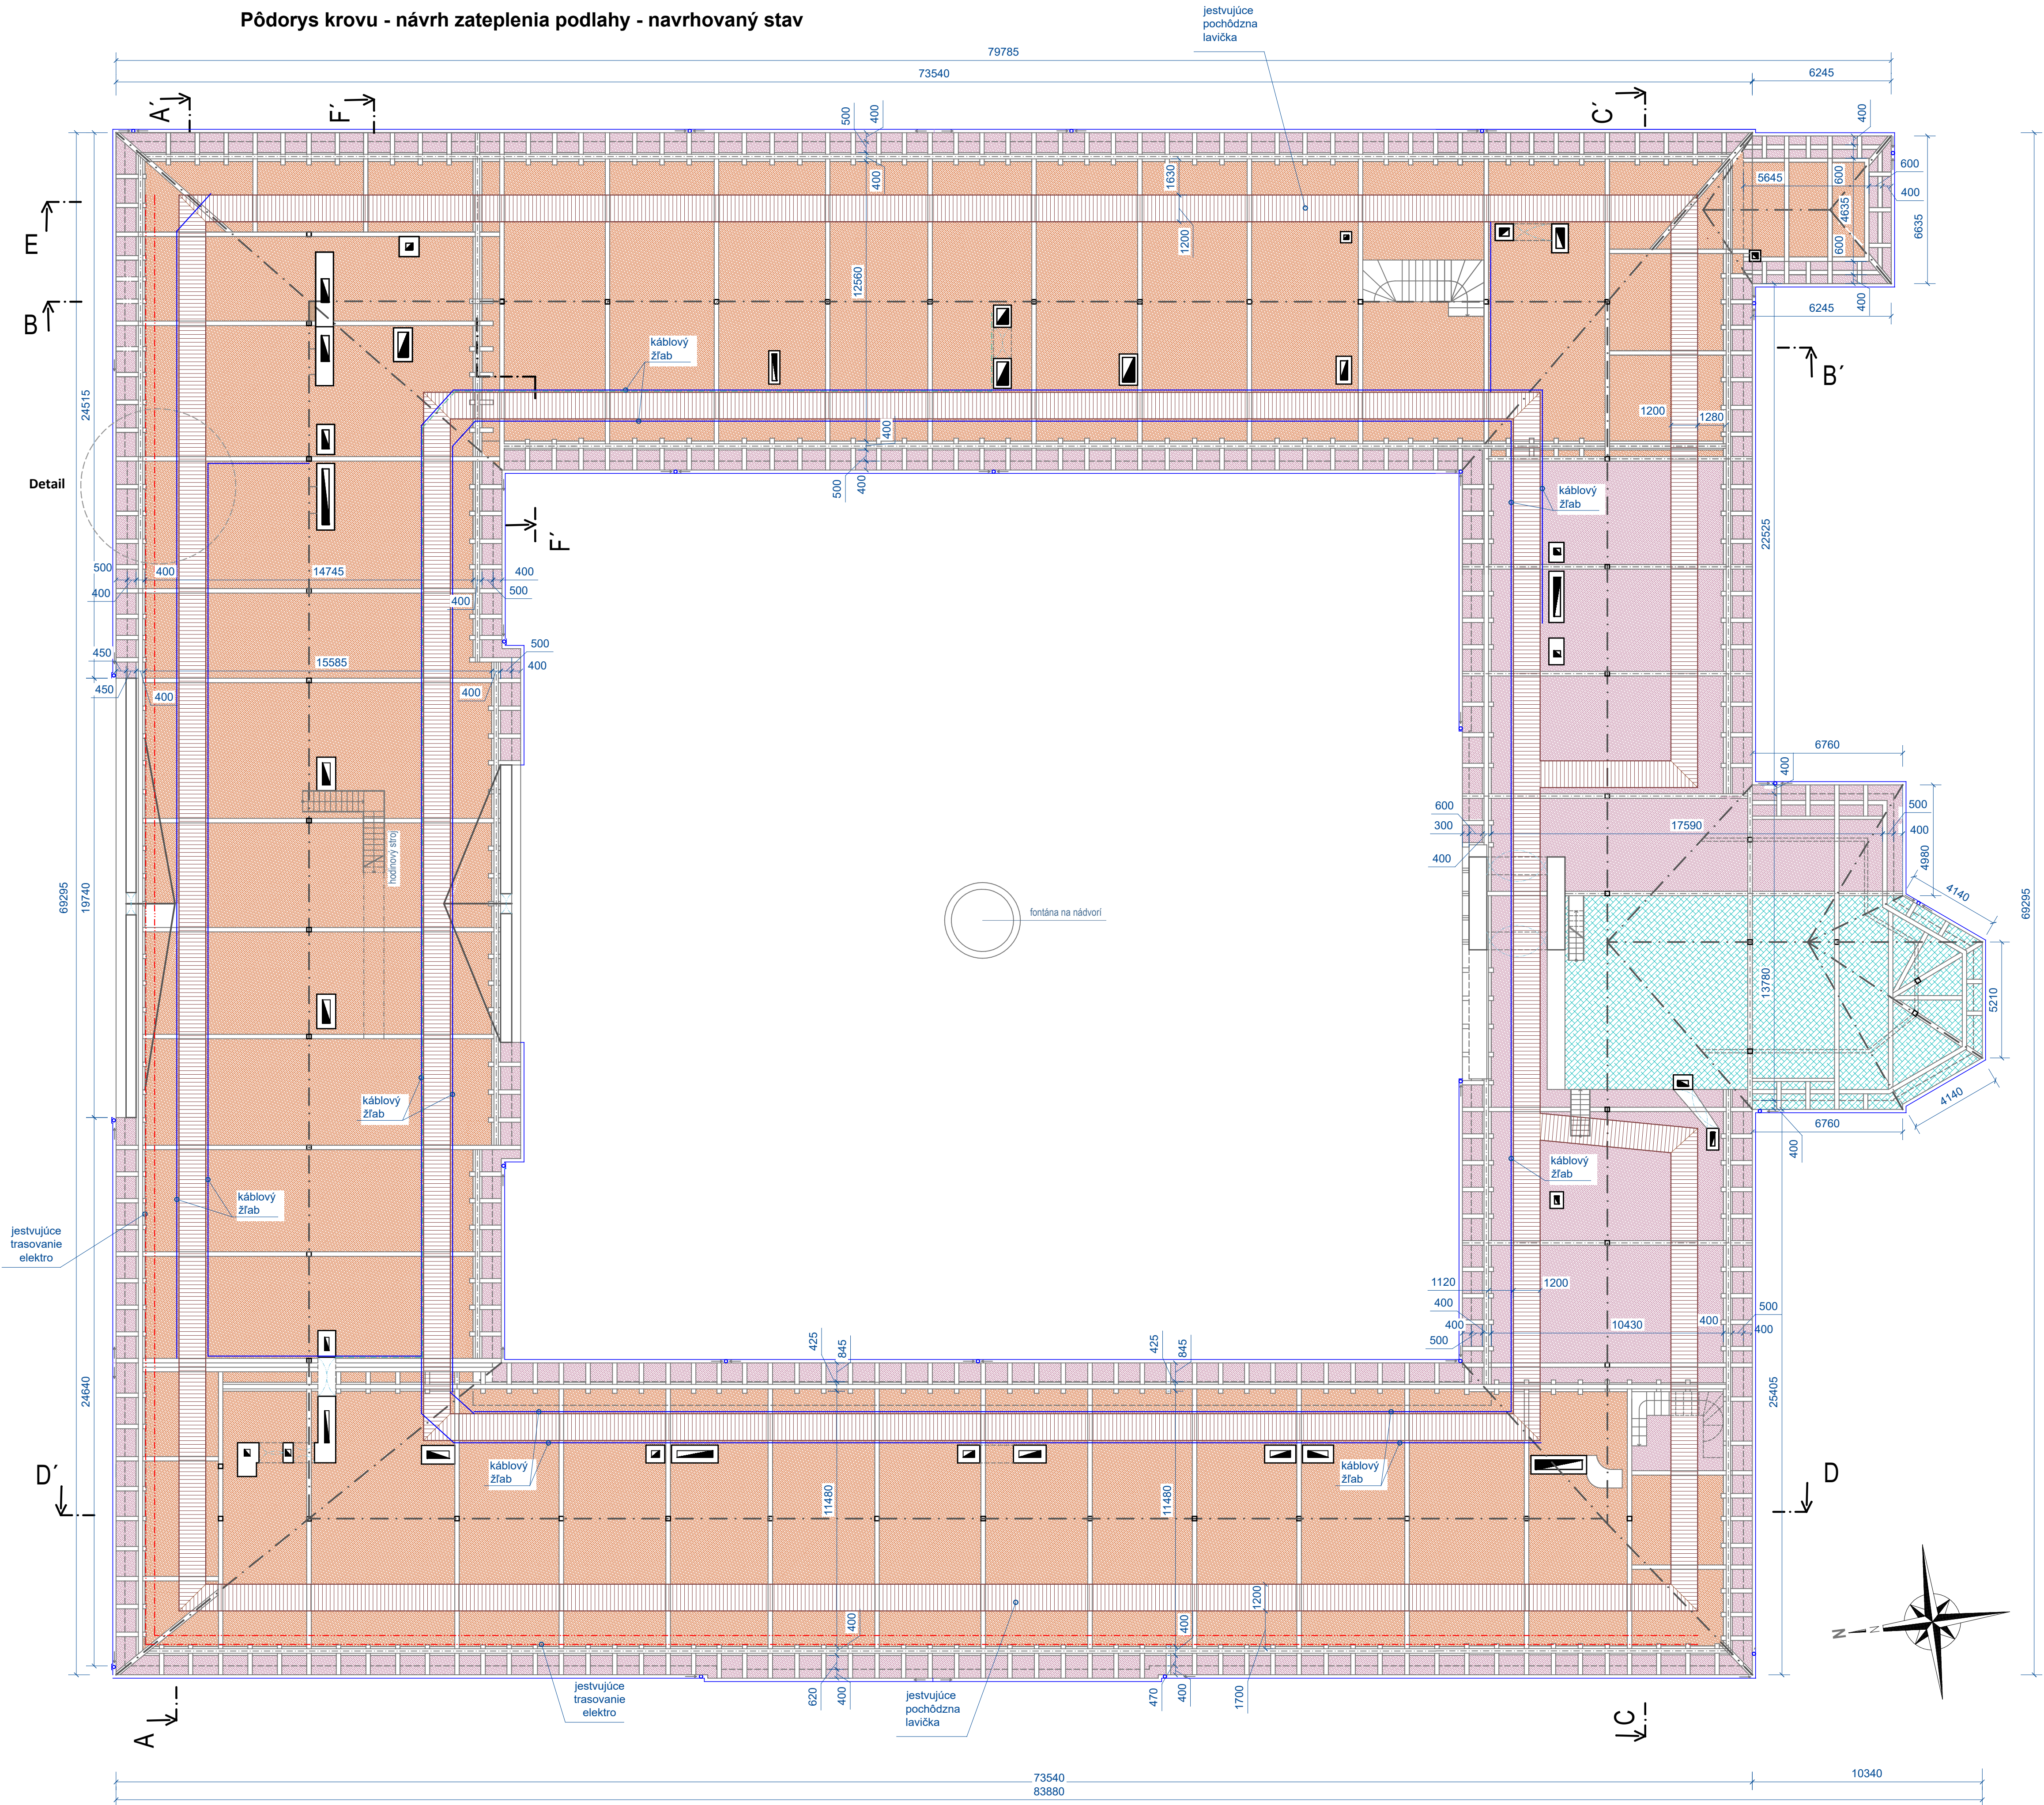


ROZSAH STAVEBNÝCH PRÁČ :


- . odstránenie jestvujúceho poškodeného zateplenia z minerálnej vlny- Nobasil , **násyp z Kermzitu ponechať !**
- . nové prvky ošetriť transparentným náterom proti drevoakým škodcom
- . pri výmene krytiny po jednotlivých kridlách dbať na dočasné prekryvanie strechy ! aby sa nepoškodili stropy a klenby nad 2np
- . zhotovenie novej pokládky dreveného šindla - dvojité kladenie - nový štiepaný drevený šindel (červený smrek) na všetkých kridlách kaštieľa (postupná výmena)
- . zhotovenie zateplenia stropov vrátane výsprávky pochôdznej lavičky - Pozn. pozdĺž lavičky je uchytené vedenie Slaboprúdu, celá trasa, ktorá je teraz v plaste, bude zdemontovaná a osadená nižšie, v kovovej ochrannej lište, ktorá predide poškodeniu
- obnova – výmena klampiarskych konštrukcií** (žľabov, zvodov, hákov atď); na nádvorí pôvodné medené- budú len vyspravené, po vonkajšom obvode budú vymenené za nové pozinkované s náterom (z dôvodu rizika odcudzenia)
- . pri výmene krytiny šetrne uvoľniť línie beskozvodu, beskozvod bude po osadení krytiny opätovne ukotvený na pôvodných miestach, vymenia sa len všetky skorodované úchytky !
- sneholapače** - jestvujúce kovové háky sa tvarovo vyspraví, poškodené prvky sa vymenia za nové kusy cca 20% hákov, vodorovný raster - guľatina Ø12mm - ťahaná v troch radoch sa vymení za novú, rovnakého priemeru, jednotlivé kusy guľatiny budú ukončené závitom, vzájomne v dĺžke spojené maticou
- Pozn.** pri obnove krovu bude stavebná opravená aj murovaná rímsa ! nakoľko práve pri týchto prácach bude plnohodnotne prístupná!
- Jej presná profilácia sa upresní po obhládke, v čase realizácie jednotlivých kridiel

St1	Skladba strešnej roviny 260mm	Pa	Skladba podlahy ,krov
60	drevený šindel - červený smrek, dvojito kladený	18	OSB doska - voľne položená
40	40/50 laťovanie	2x80	tepelná izolácia Nobasil PTS
160	rokva 120/160	100-200	Keramzitu/ syčky nestlačiteľný materiál /
260	spolu		

rezopohľad dvorový na východné kridlo - navrhovaný stav

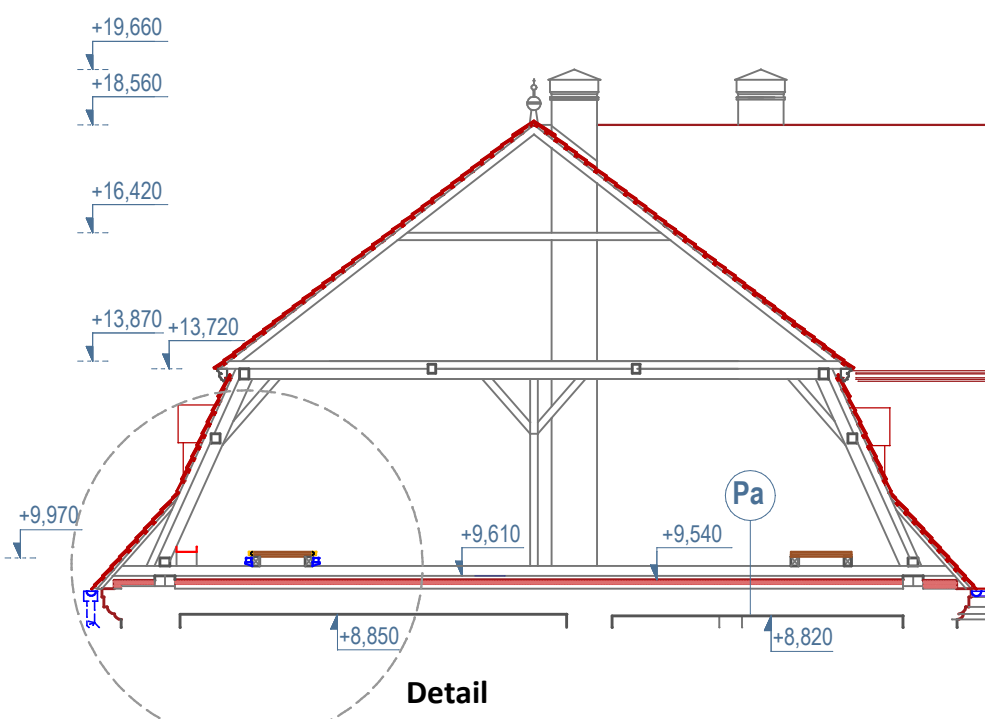

Detail lavičky a elektrokanála
M 1:25

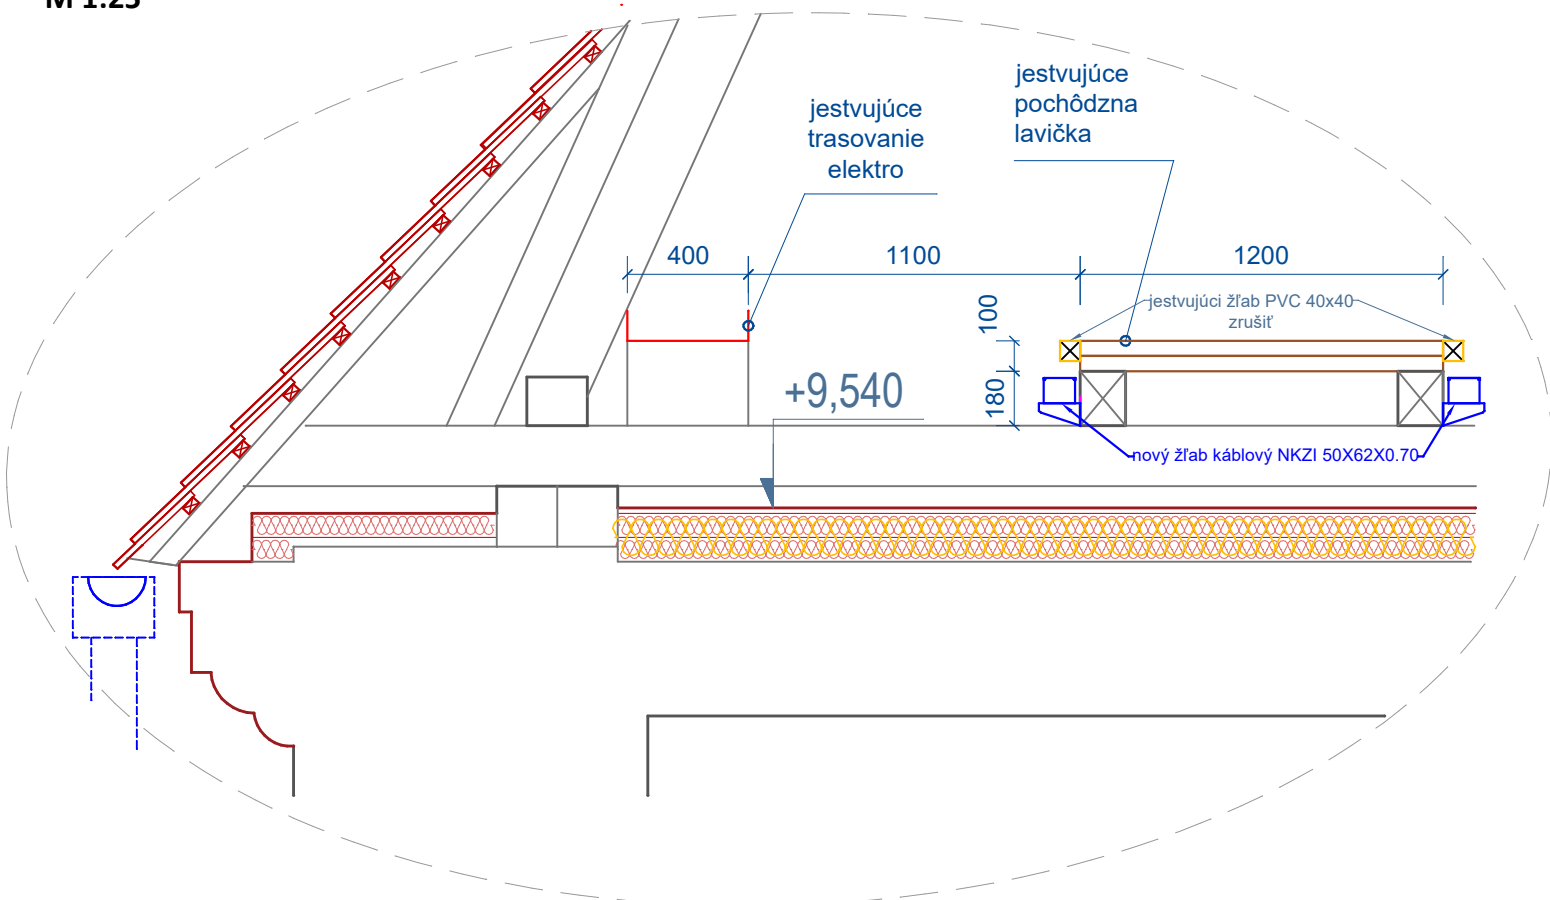

LEGENDA MATERIÁLOV :

- JESTVUJÚCA POCHÔDZNA LAVIČKA
- TEPELNÁ IZOLÁCIA - NOBASIL PTS - SKLADBA PA (NÁHRADA PÔVODNEJ TEPELNEJ IZOLÁCIE) - 2380 m2
- TEPELNÁ IZOLÁCIA - NOBASIL PTS - SKLADBA PA (MOMENTÁLNE ŽIADNA TEPELNÁ IZOLÁCIA) - 787 m2
- TEPELNÁ IZOLÁCIA - NOBASIL NATUROLL PRO 2x100 mm - 163 m2 (MOMENTÁLNE ŽIADNA TEPELNÁ IZOLÁCIA)
- Žľab káblový NKZI 50X62X0.70 - bližšie viď PD SLP
- Kábel FO SM 12v v chráničke FXP - prepoj HDR/PDR - bližšie viď PD SLP

SO-01 - obnova kaštieľa

pozn. Stavba je geometricky nepresná, všetky rozmery je potrebné pred realizáciou premerať !

±0,000= vstup do expozície S a V kridla = +449,480mm	
investor:	Múzeum vo Sv. Antone, Svätý Anton č. 291, 969 72 Svätý Anton
hl. projektant:	Ing.arch. Adriana Zorvanová, reg.č. 2769AAA
vypracovali:	Ing.arch. Adriana Zorvanová, Ing.Zuzana Michnová, B.Štiavnica
miesto stavby:	Svätý Anton č. 291, 969 72 Svätý Anton, parc. č. 1, 2, 3, 4/1, 7 KNC

Obnova vybraných častí NKP Kaštieľ, Múzeum vo Svätom Antone	formát: 8x4
	stupeň: projekt pre stavebné úpravy
	dátum: 09/2025
	mierka: 1: 150

Pôdorys krovu - návrh zateplenia podlahy - navrhovaný stav