
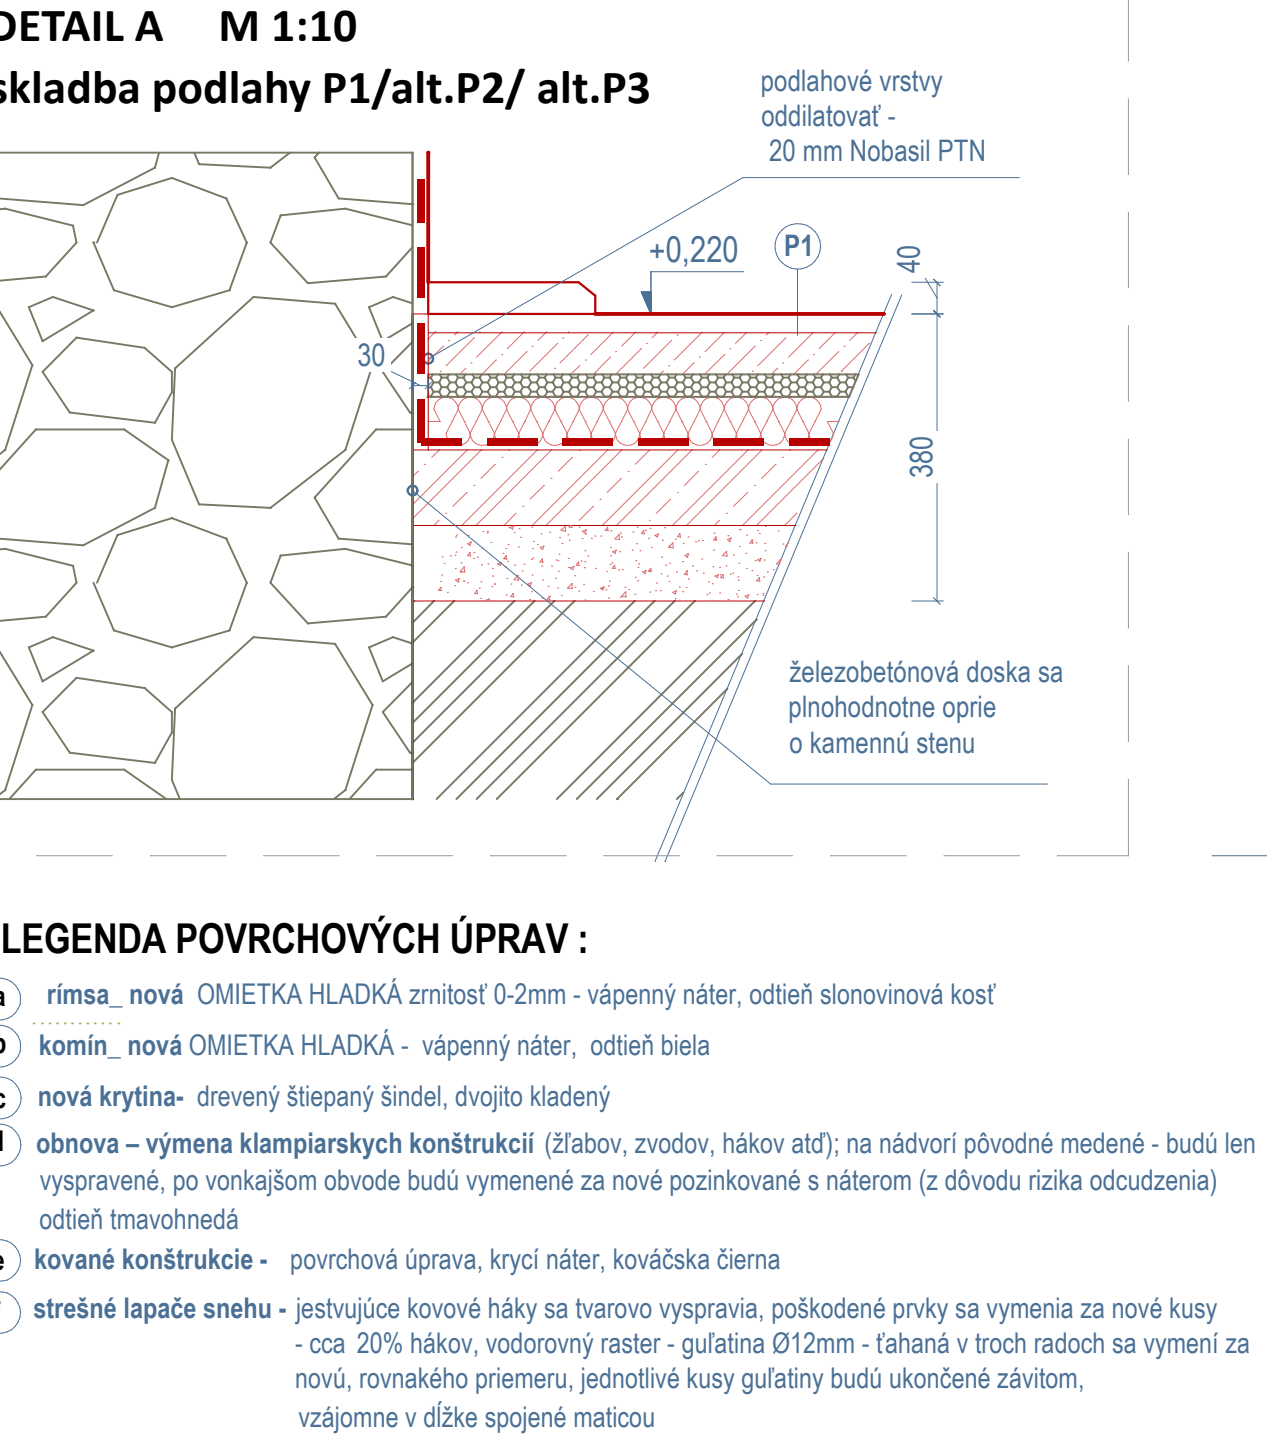


rezopohľad dvorový na severné krídlo - navrhovaný stav - m1:75

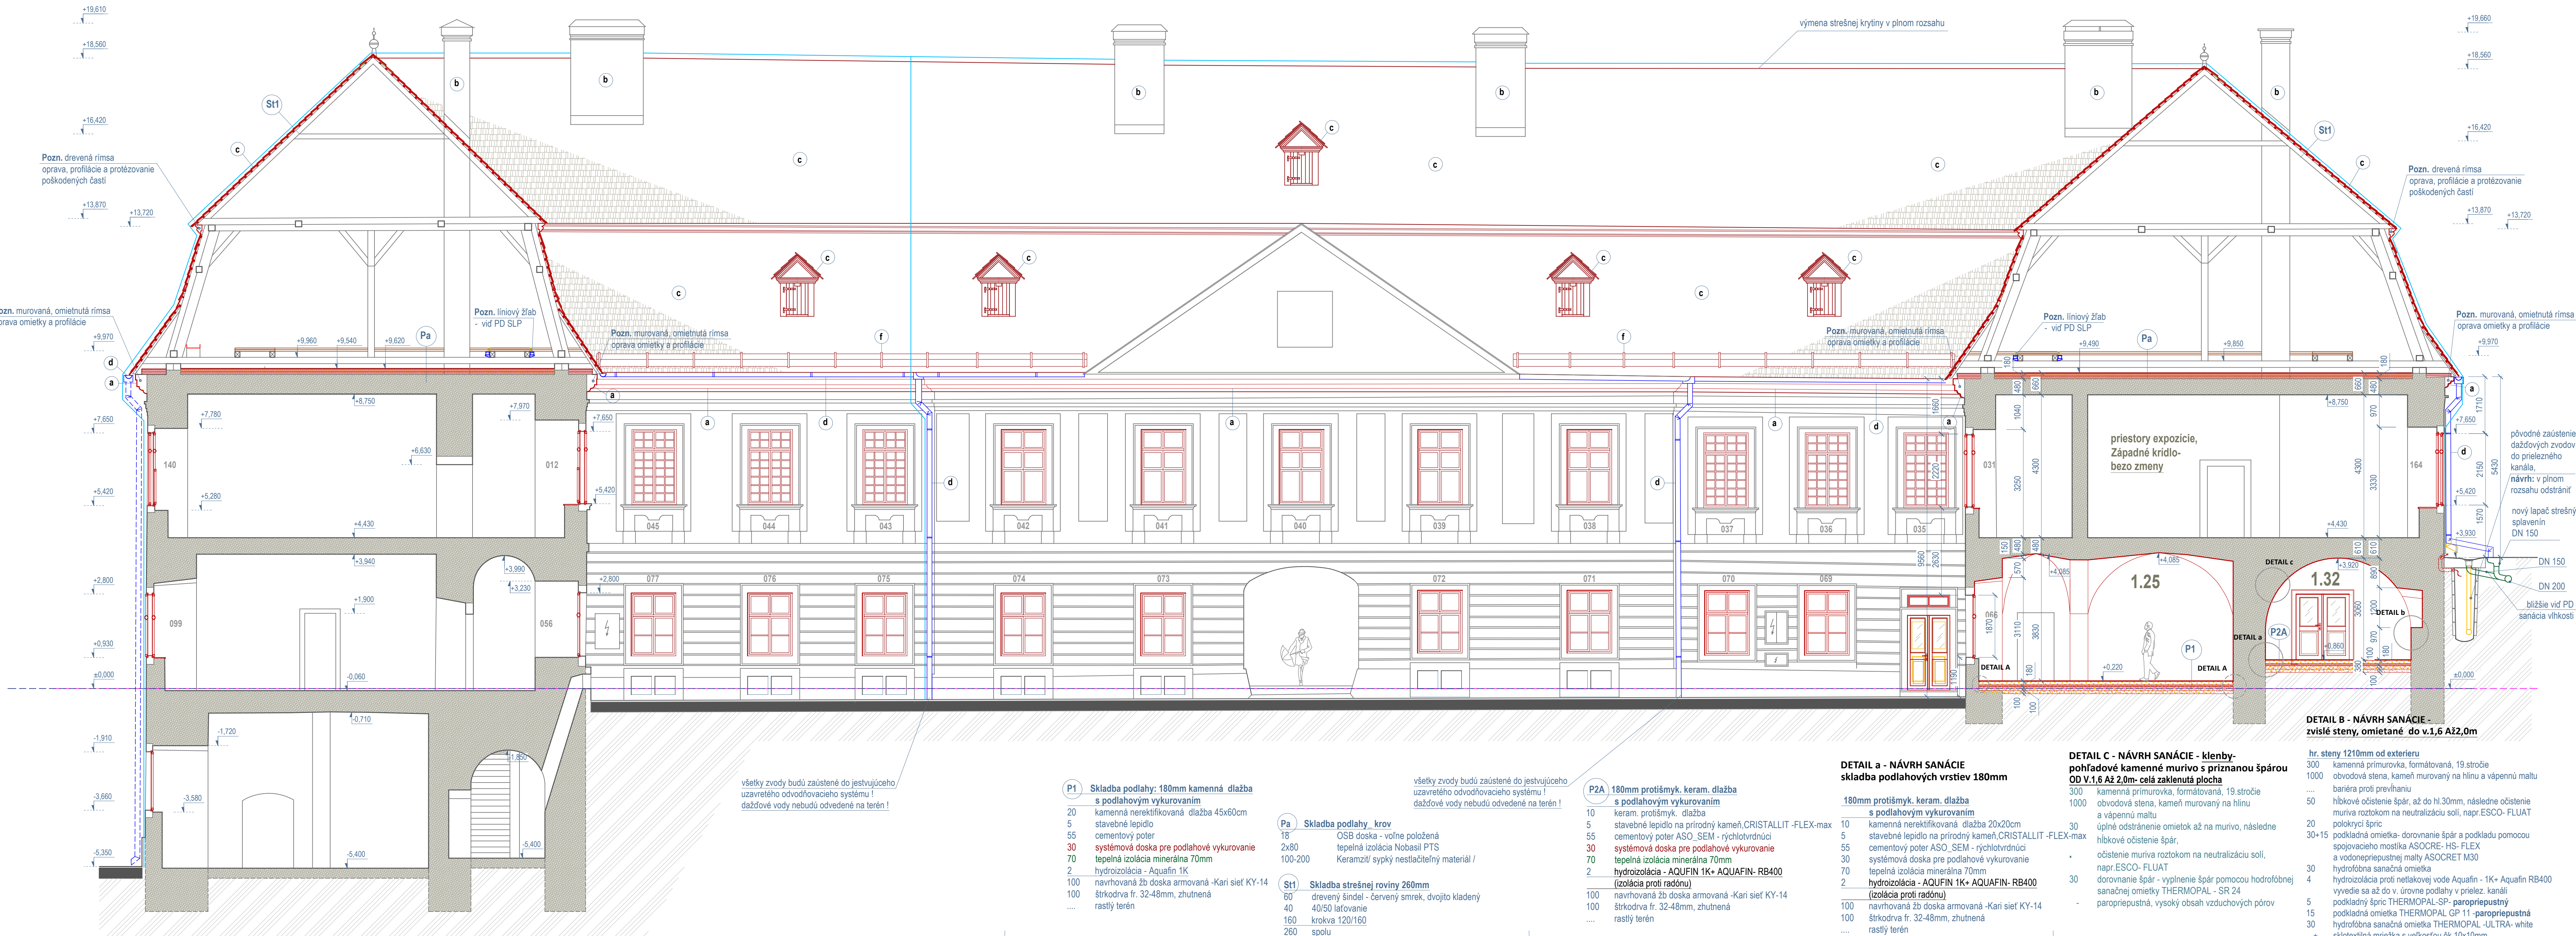

- LEGENDA POVRCHOVÝCH ÚPRAV :
- a rímso... nová OMIETKA HLADKÁ zrnitosť 0-2mm - vápenný náter, odtieň slonovinová kosť
 - b komin... nová OMIETKA HLADKÁ - vápenný náter, odtieň biela
 - c nová krytina- drevený štepaný šindel, dvojito kladený
 - d obnova – výmena klampiarskych konštrukcií (žlabov, zvodov, hákov atď); na nádvorí pôvodné medené – budú len vyspravené, po vonkajšom obvode budú vymenené za nové pozinkované s náterom (z dôvodu rizika odcudzenia) odtieň tmavohnedá
 - e kované konštrukcie - povrchová úprava, krycí náter, kováčska čierna
 - f strešné lapače snehu - jestvujúce kovové háky sa tvarovo vyspravlia, poškodené prvky sa vymenia za nové kusy - cca 20% hákov, vodorovný raster - guľatina Ø12mm - ťahaná v troch radoch sa vymení za novú, rovnakého priemeru, jednotlivé kusy guľatiny budú ukončené závitom, vzájomne v dĺžke spojené maticou

Pozn.bleskozvod v rámci strešnej roviny bude v súvislosti s prácami výmeny strešnej roviny len opravený, výmena sa skorodované svorky a úchyty, počas rekonštrukcie budú jednotlivé trasy len pridvíhnuť. Výmena krytiny bude prebiehať po jednotlivých krídlach, nie naraz na celom objekte !

- LEGENDA MATERIÁLOV :
- zmiešané murivo, kameň, tehla, murované na hlinu
 - montovaná drevená skeletová priečka
 - Plná tehla pálená 65x140x290
 - ŽELEZOBETÓN - C25/30
 - PŮVODNÁ ZEMINA
 - NÁSYP
 - ŠTRKOVÉ LŮŽKO
- 001 číslovanie okien v. pasportizácia
- Autori: Ján Parobek, Ing. Martina Parobeková, 31.10.2023
 - Pozn. obnova okien bude prebiehať v zmysle zaďefinovania obnovy v elaboráte - Pasportizácia okien 31.10.2023
- pozícia bleskozvodov
— pôvodné konštrukcie
— búracie práce
— navrhované konštrukcie

SO-01- obnova kaštieľa

pozn. Stavba je geometricky nepresná, všetky rozmery je potrebné pred realizáciou premerať !
±0,000= vstup do expozície S a V krídla = +449,480mm

investor: Múzeum vo Sv. Antone, Svätý Anton, parc. č. 1, 2, 3, 4/1, 7 KNC

hl. projektant: Ing.arch. Adriana Zorvanová, reg.č. 2769AA

vyracovali: Ing.arch. Adriana Zorvanová, Ing.Zuzana Michnová, B.Štavnica

miesto stavby: Svätý Anton č. 291, 969 72 Svätý Anton, parc. č. 1, 2, 3, 4/1, 7 KNC

formát: 12x44

stupeň: projekt pre stavebné úpravy

dátum: 09/2025

miarka: 1: 75

Obnova vybraných častí NKP Kaštieľa, Múzeum vo Svätom Antone

Rezopohľad dvorový na severné krídlo - navrhovaný stav

č.v.: 9