
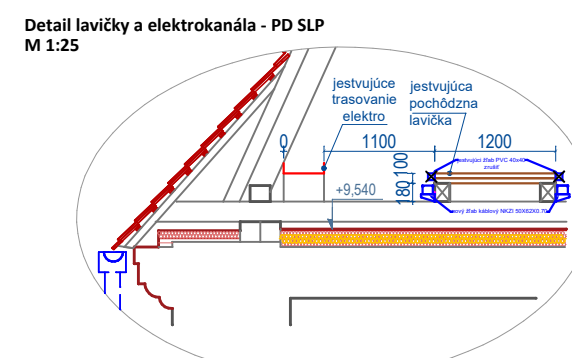



rezopohľad dvorový na východné krídlo - navrhovaný stav - m1:75

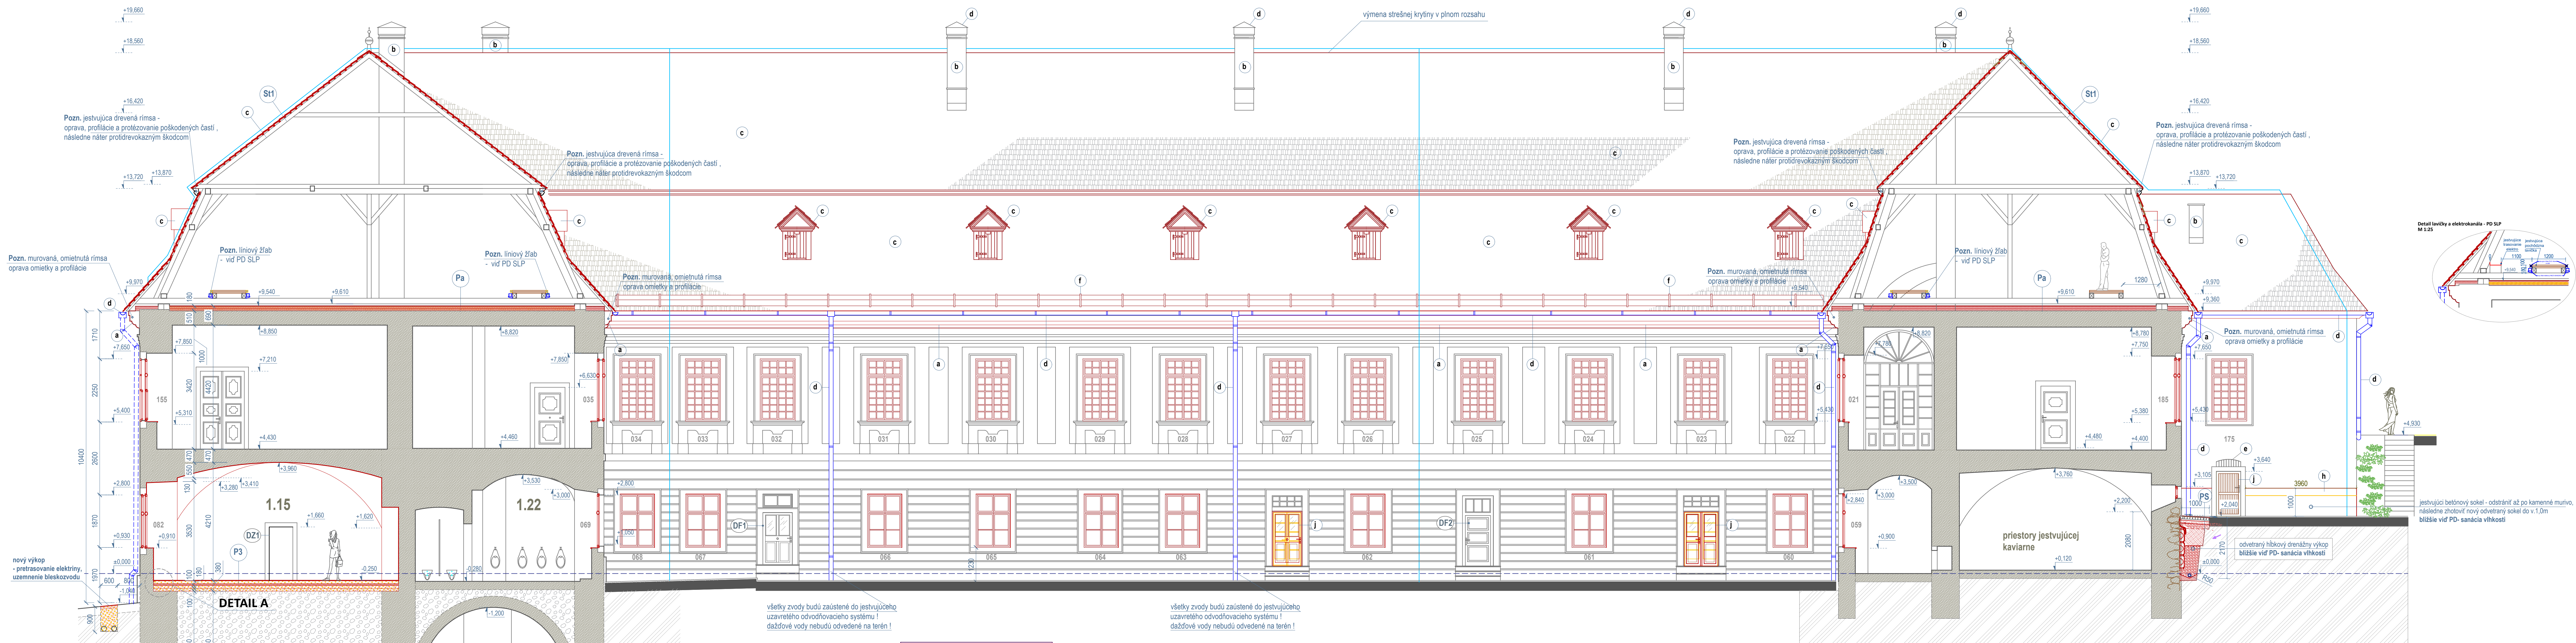


jestvujúci betónový sokel - odstrániť až po kamenné murivo, následne zhotoviť nový odvetraný sokel do v.1,0m bližšie viď PD- sanácia vlhkosti

- | | |
|------|-------------------------------------|
| B | vstupná brána |
| D | dvere |
| DZ | drevená zárubeň |
| DKD | drevené komínové dvierka |
| DŽ | drevené žalúzie |
| DSCH | drevené schodisko |
| DP | drevená podlaha |
| F | fásada(omieta, štukové prvky) |
| KSCH | kamenné schodisko |
| KPE | kamenný portál exteriérových dverí |
| KPI | kamenný portál interiérových dverí |
| KO | kamenný okopnik |
| KKR | kamenná kordónová rímsa |
| KSH | kamenná okenná šambrána |
| KSP | kamenná okenná šambrána profilovaná |
| M | kovová mreža |
| KL | kovová lucerna |
| KZ | kovové zábradlie |
| VO | kovové vetracie dvierka |
| KKD | kovové komínové dvierka |
| OM | omiety |

hĺbkový odvetraný drenážny výkop A:

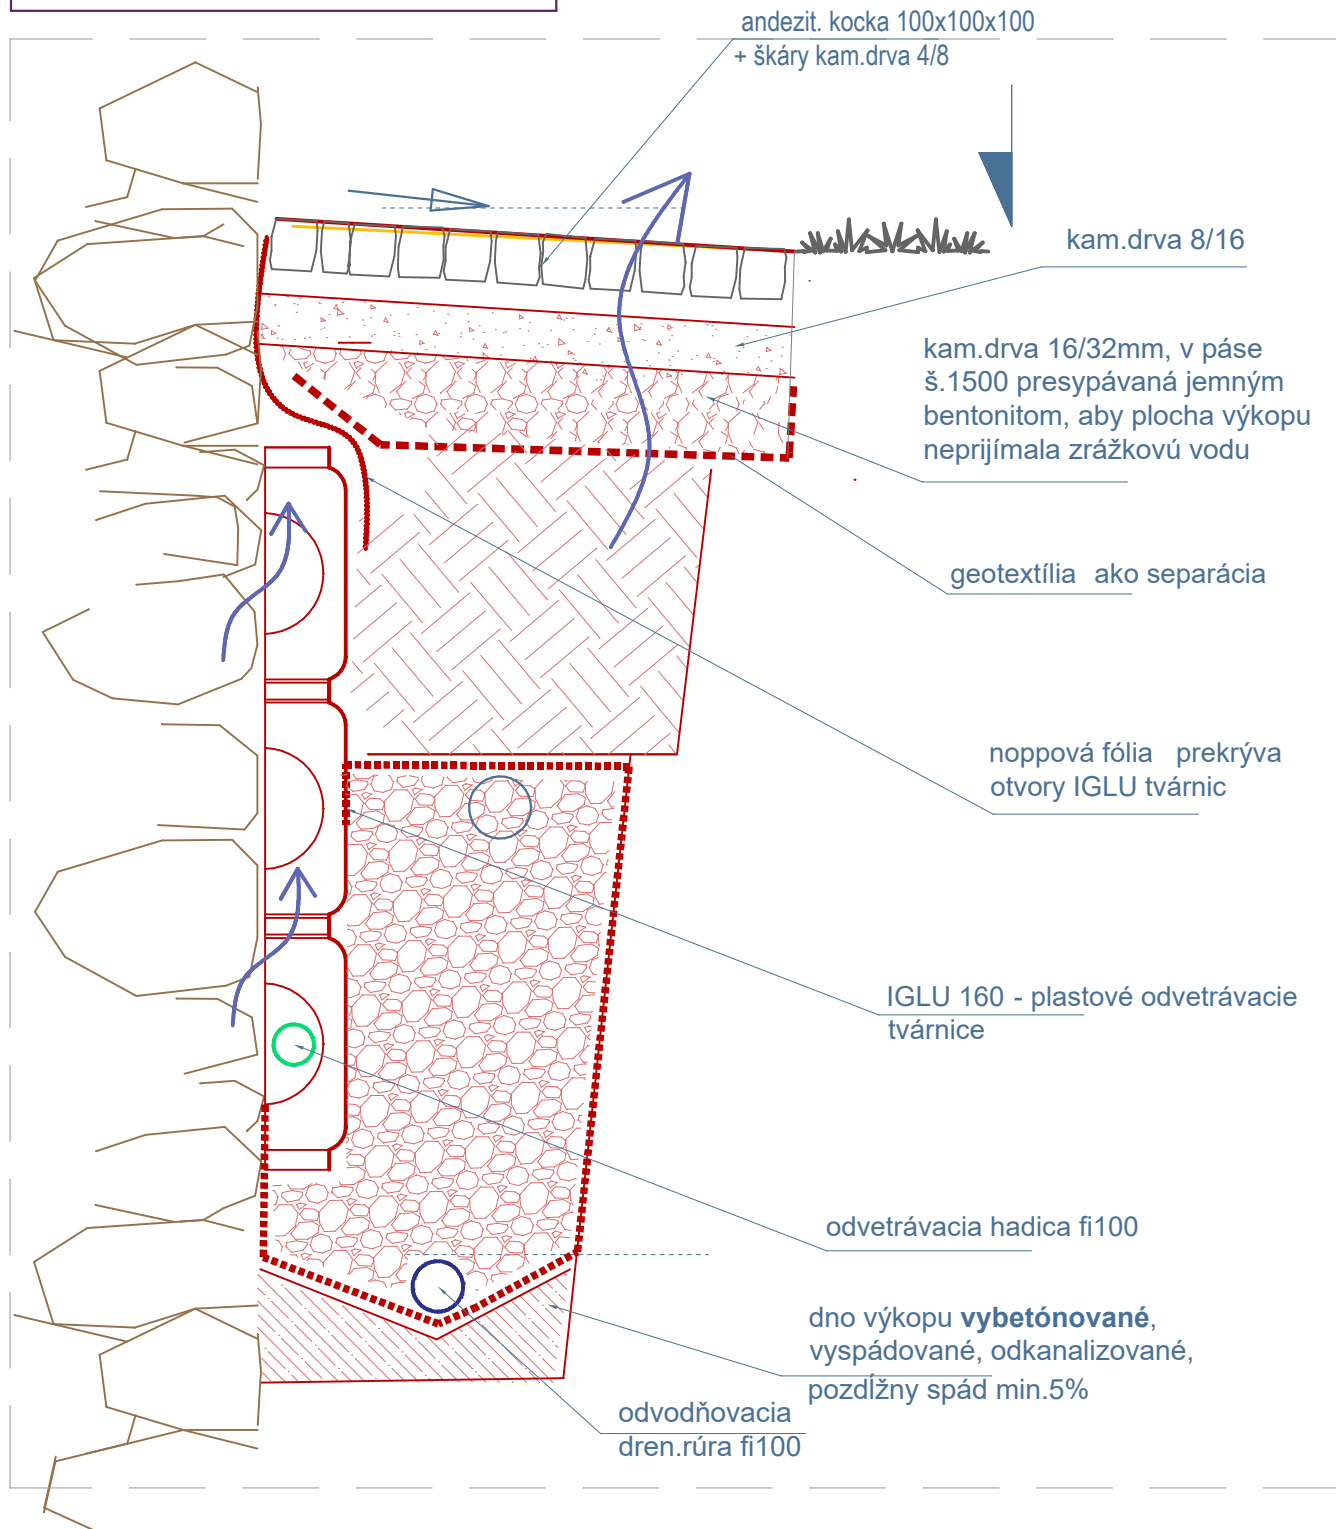

DETAIL A M 1:10 skladba podlahy P1/alt.P2/ alt.P3

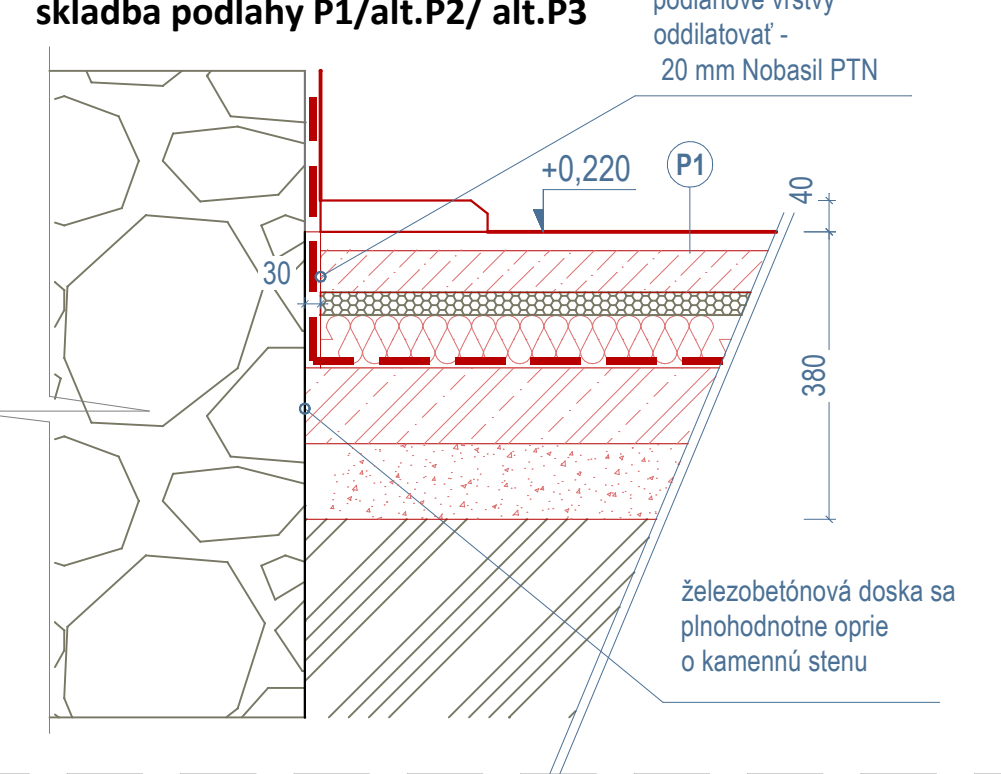

P3 Skladba podlahy: 180mm drevené parkety s podlahovým vykurovaním

- 14 dubové veľkoformát. parkety, imitujúce doskovú podlahu
5 stavebné lepidlo na parkety
50 cementový poter
30 systémová doska pre podlahové vykurovanie
70 tepelná izolácia minerálna 70mm
2 hydroizolácia - Aquafin 1K
100 navrhovaná žb doska armovaná - Kari sieť KY-14
100 šktrkodra fr. 32-48mm, zhutnená
..... rastlý terén

PS Skladba exteriérovej dlažby

- 80 andelotová kocka 100/100/80
30 šktrkodra fr. 0-4
100 šktrkodra fr. 8-16mm
100 šktrkodra fr. 32-48mm, presypávaná bentonitom
..... rastlý terén

Pa Skladba podlahy - krov

- 18 OSB doska - voľne položená
2x80 tepelná izolácia Nobasil PTS
100-200 Keramzit/ syrký nestlačiteľný materiál /

St1 Skladba strešnej roviny 260mm

- 60 drevený šindel - červený smrek, dvojito kladený
40 40/50 latovanie
160 krokva 120/160
260 spolu

LEGENDA POVRCHOVÝCH ÚPRAV :

- a rímsa_ nová OMIETKA HLADKÁ zrnitosť 0-2mm - vápenný náter, odtieň slonovinová kost
b komin_ nová OMIETKA HLADKÁ - vápenný náter, odtieň biela
c nová krytina- drevený štiepaný šindel, dvojito kladený
d obnova - výmena klampiarskych konštrukcií (žľabov, zvodov, hákov atď); na nádvori pôvodné medené - budú len vyspravené, po vonkajšom obvode budú vymenené za nové pozinkované s náterom (z dôvodu rizika odcudzenia) odtieň tmavohnedá
e kované konštrukcie - povrchová úprava, krycí náter, kováčska čierna
f strešné lapáče snehu - jestvujúce kovové háky sa tvarovo vyspravu, poškodené prvky sa vymenia za nové kusy - cca 20% hákov, vodorovný raster - gultina Ø12mm - tahaň v troch radoch sa vymení za nový, rovnakej priemeru, jednotlivé kusy guľatiny budú ukončené závitom, vzájomne v dĺžke spojené matou
h drevené žltovosé oknice - očistené od korózie kovaní, stuhnutie kovaní a ich konzervácia olejovitým voskom, drevené žalúzie očistiť, prípadne nerovnosti pretrieť akrylovým trelom, prebrúsenie, záverečná povrchová úprava
i odvetraný sokel_ nová OMIETKA HLADKÁ zrnitosť 0-2mm - vápenný náter, odtieň biela
j nové, aj pôvodné dvere drevené_ povrchová úprava - krycí náter slonová kosť

Pozn. bleskozvod vrámci strešnej roviny budú v súvislosti s prácami výmeny strešnej roviny len opravený, vymenia sa skorodované svorky a úchyty.
- počas rekonštrukcie budú jednotlivé trasy len pridvíhnuť.
- Výmena krytiny bude prebiehať po jednotlivých kridlách, nie naraz na celom objekte!

Pozn. Obnova fasád, kamenných článkov, mreží aj okien bude realizovaná na základe PD- KAŠTIEL, KOHÁRYOVSKÝ KAŠTIEL" ÚZP Č. 1209/1, SVÄTÝ ANTON Č. 291 - umelecko-remeselná obnova hodnotných prvkov - vybrané časti v interiéroch a exteriéroch kaštieľa. NÁVRH TECHNOLOGICKÉHO POSTUPU vypracoval Mgr. art. Tomáš Molnár, Pezinko, 09/2025

Predkladaný návrh je vypracovaný na základe požiadaviek uvedených v rozhodnutí Krajského pamiatkového úradu Banská Bystrica číslo konania S-PUSR-014796/2024/GRE číslo rozhodnutia Z-PUSR-087609/2024/GRE zo dňa 31.10.2024.

Umelecko-remeselnú obnovu môže vykonať fyzická alebo právnická osoba, ktorá má preukázateľné skúsenosti (referencie) s realizáciou predmetných prác!!!

LEGENDA MATERIÁLOV :

- zmesiané murivo, kameň, tehla, murované na hlinu
montovaná drevená skeletová priečka
Plná tehla pálená 65x140x290
ŽELEZOBETÓN - C25/30
PŮVODNÁ ZEMINA
NÁSYP
ŠTRKOVÁ LŮŽKO

- pozícia bleskozvodov
pôvodné konštrukcie
búracie práce
navrhované konštrukcie

001 číslovanie okien viď pasportizácia
- Autori: Ján Parobek, Ing. Martina Parobeková, 31.10.2023
- Pozn. obnova okien bude prebiehať v zmysle zadefinovania obnovy v elaboráte - Pasportizácia okien 31.10.2023

SO-01- obnova kaštieľa

pozn. Stavba je geometricky nepresná, všetky rozmery je potrebné pred realizáciou premerať!
±0.000= vstup do expozície S a V kridla = +449,480mm
investor: Múzeum vo Sv. Antone, Svätý Anton č. 291, 969 72 Svätý Anton
hl. projektant: Ing.arch. Adriana Zorvanová, reg.č. 2769AA
vypracoval: Ing.arch. Adriana Zorvanová, Ing.Zuzana Michnová, B.Števnica formát: 12x44
miesto stavby: Svätý Anton č. 291, 969 72 Svätý Anton, parc. č. 1, 2, 3, 4/1, 7 KNC stupeň: projekt pre stavebné úpravy
Obnova vybraných častí NKP Kaštieľa, Múzeum vo Svätom Antone dátum: 09/2025
mierka: 1: 75

Rezopohľad dvorový na východné kridlo - navrhovaný stav