


rez B - B' - navrhovaný stav - m1:75

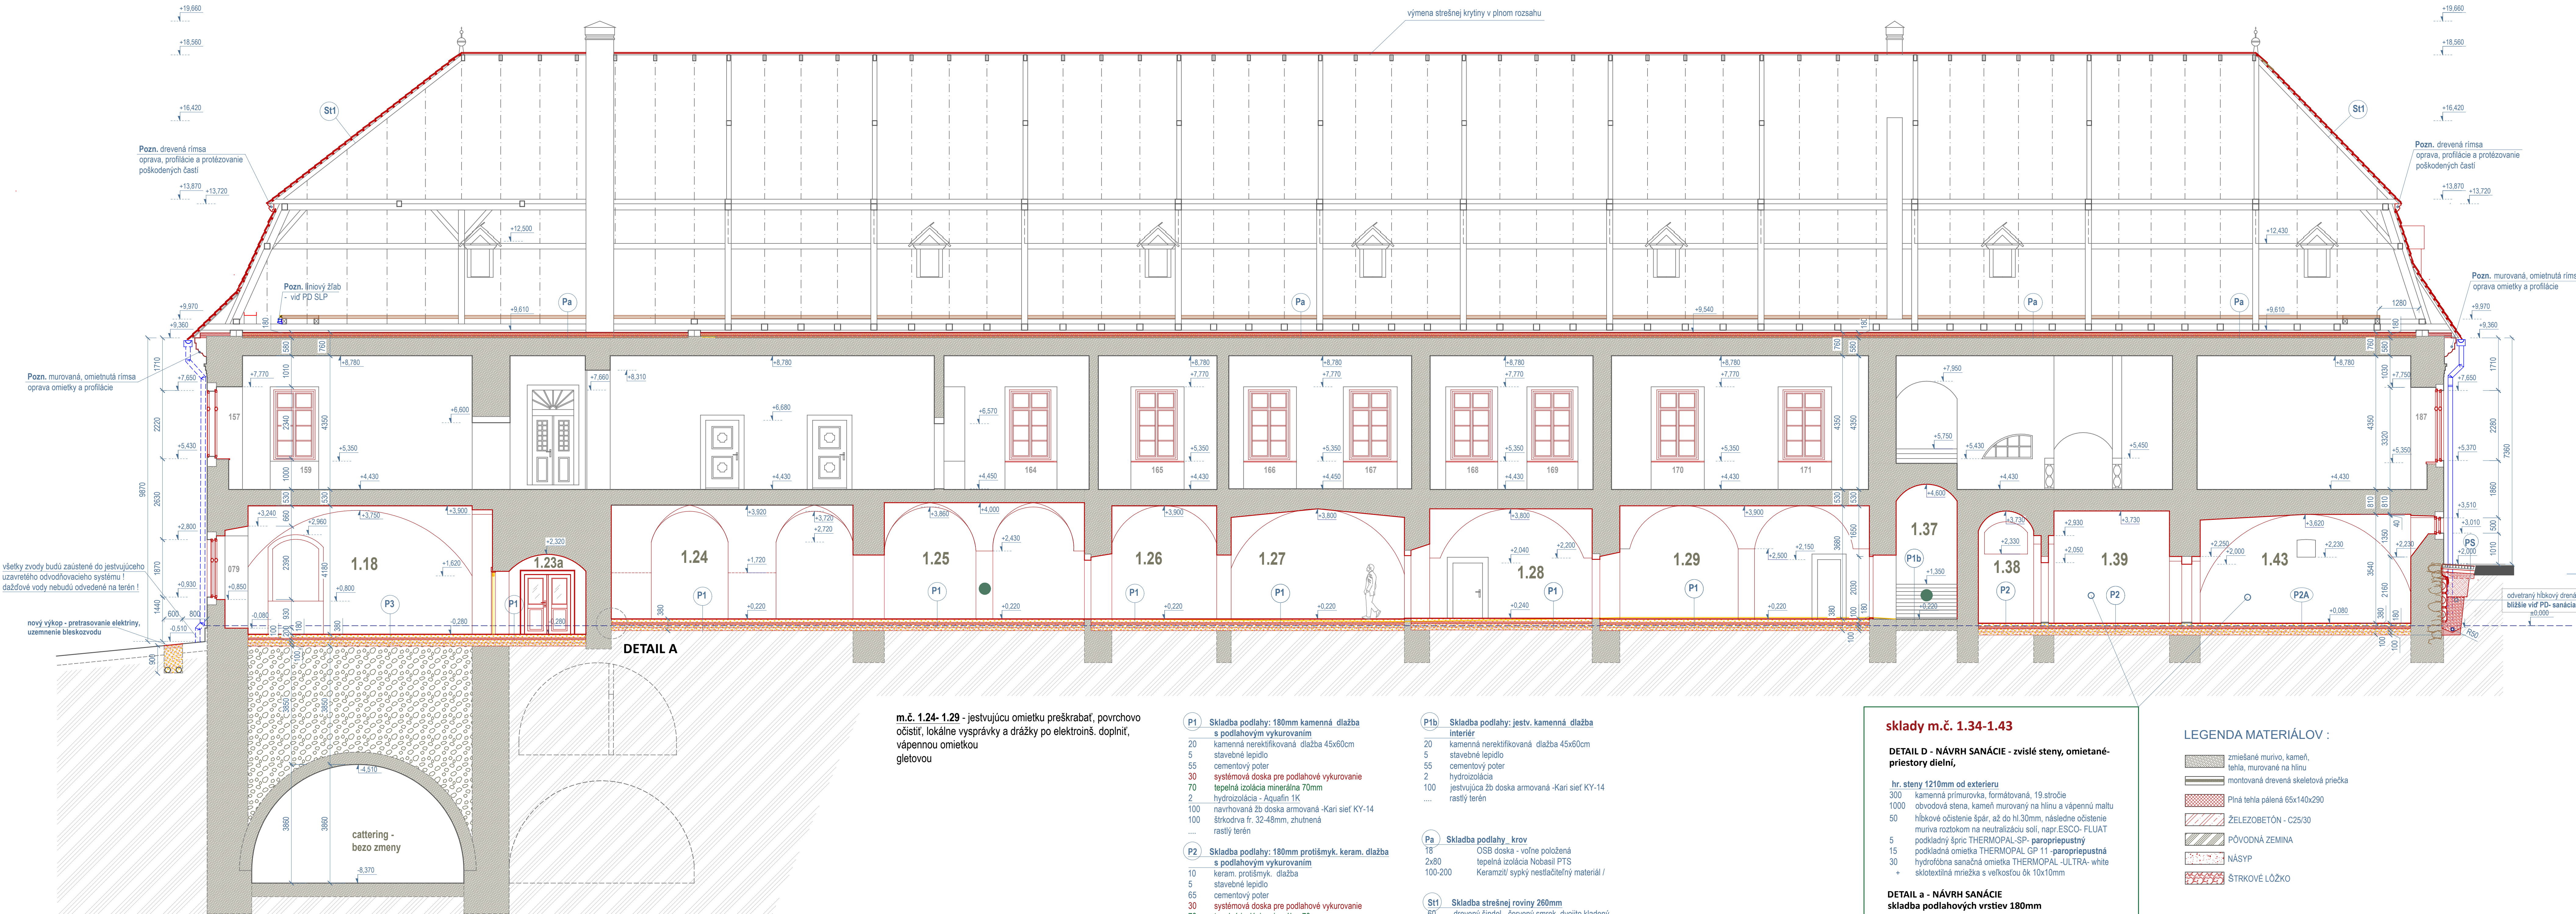

m.č. 1.24-1.29 - jestvujúcu omietku preškrabať, povrchovo očistiť, lokálne vysprávkovať a drážky po elektroinš. doplniť, vápennou omietkou gletovať

P1 Skladba podlahy: 180mm kamenná dlažba s podlahovým vykurovaním
20 kamenná nerektifikovaná dlažba 45x60cm
5 stavebné lepidlo
55 cementový poter
30 systémová doska pre podlahové vykurovanie
70 tepelná izolácia minerálna 70mm
2 hydroizolácia - Aquafin 1K
100 navrhovaná žb doska armovaná - Kari sieť KY-14
100 štrkodra fr. 32-48mm, zhutnená
rastlý terén

P2 Skladba podlahy: 180mm protišmyk, keram. dlažba s podlahovým vykurovaním
10 keram. protišmyk, dlažba
5 stavebné lepidlo
65 cementový poter
30 systémová doska pre podlahové vykurovanie
70 tepelná izolácia minerálna 70mm
2 hydroizolácia - Aquafin 1K
100 navrhovaná žb doska armovaná - Kari sieť KY-14
100 štrkodra fr. 32-48mm, zhutnená
rastlý terén

P2A 180mm protišmyk, keram. dlažba s podlahovým vykurovaním
10 keram. protišmyk, dlažba
5 stavebné lepidlo na prírodny kameň, CRISTALLIT - FLEX-max
55 cementový poter ASO_SEM - rýchlotvrdnúci
30 systémová doska pre podlahové vykurovanie
70 tepelná izolácia minerálna 70mm
2 hydroizolácia - AQUAFIN 1K+ AQUAFIN- RB400 (izolácia proti radonú)
100 navrhovaná žb doska armovaná - Kari sieť KY-14
100 štrkodra fr. 32-48mm, zhutnená
rastlý terén

P1b Skladba podlahy: jestv. kamenná dlažba interier
20 kamenná nerektifikovaná dlažba 45x60cm
5 stavebné lepidlo
55 cementový poter
2 hydroizolácia
100 jestvujúca žb doska armovaná - Kari sieť KY-14
rastlý terén

Pa Skladba podlahy, krov
18 OSB doska - voľne položená
2x80 tepelná izolácia Nobasil PTS
100-200 Keramzit' sypký nestlačiteľný materiál /

St1 Skladba strešnej roviny 260mm
60 drevený šindel - červený smrek, dvojito kladený
40 40/50 latovanie
160 krokva 120/160
260 spolu

P3 Skladba podlahy: 180mm drevené parkety s podlahovým vykurovaním

14 dubové veľkoformát, parkety, imitujúce doskovú podlahu
5 stavebné lepidlo na parkety
60 cementový poter
30 systémová doska pre podlahové vykurovanie
70 tepelná izolácia minerálna 70mm
2 hydroizolácia - Aquafin 1K
100 navrhovaná žb doska armovaná - Kari sieť KY-14
100 štrkodra fr. 32-48mm, zhutnená
rastlý terén

sklady m.č. 1.34-1.43

DETAIL D - NÁVRH SANÁCIE - zvislé steny, omietané priestory dielni,

hr. steny 1210mm od exteriéru
300 kamenná prírmurovka, formátovaná, 19.strocie
1000 obvodová stena, kameň murovaný na hlinu a vápennú maltu
50 hĺbkové očistenie špár, až do hl.30mm, následné očistenie muriva roztokom na neutralizáciu soli, napr.ESCO- FLUAT
podkladný šprie THERMOPAL-SP- paropriepustný
15 podkladná omietka THERMOPAL GP 11 - paropriepustná
30 hydrofóbná sanačná omietka THERMOPAL -ULTRA- white
+ sklotextilná mriežka s veľkosťou ok 10x10mm

DETAIL a - NÁVRH SANÁCIE skladba podlahových vrstiev 180mm

180mm protišmyk, keram. dlažba s podlahovým vykurovaním
10 kamenná nerektifikovaná dlažba 20x20cm
5 stavebné lepidlo na prírodny kameň, CRISTALLIT - FLEX-max
55 cementový poter ASO_SEM - rýchlotvrdnúci
30 systémová doska pre podlahové vykurovanie
70 tepelná izolácia minerálna 70mm
2 hydroizolácia - AQUAFIN 1K+ AQUAFIN- RB400 (izolácia proti radonú)
100 navrhovaná žb doska armovaná - Kari sieť KY-14
100 štrkodra fr. 32-48mm, zhutnená
rastlý terén

LEGENDA MATERIÁLOV :

zmesané murivo, kameň, tehla, murované na hlinu
montovaná drevená skeletová priečka
Plná tehla pálená 65x140x290
ŽELEZOBETÓN - C25/30
PŮVODNÁ ZEMINA
NÁSYP
ŠTRKOVÉ LŮŽKO

Architektonicko- historický výskum-návrh :

obnoviť umelecko- remeselným spôsobom
obnoviť reštaurátorským spôsobom

pôvodné konštrukcie
búracie práce
navrhované konštrukcie

001 číslovanie okien - vid' pasportizácia
- Autori: Ján Parobek
Ing. Martina Parobeková
31.10.2023

SO-01- obnova kaštieľa

pozn. Stavba je geometricky nepresná, všetky rozmery je potrebné pred realizáciou premerať!
±0,000= vstup do expozície S a V kridla = +449,480mm

investor: Múzeum vo Sv. Antone, Svätý Anton č. 291, 969 72 Svätý Anton

hl. projektant: Ing arch. Adriana Zornanová, reg.č. 2769AA

vypracovali: Ing arch. Adriana Zornanová, Ing. Zuzana Michnová, B.Štavnica

miesto stavby: Svätý Anton č. 291, 969 72 Svätý Anton, parc. č. 1, 2, 3, 4/1, 7 KNC

Obnova vybraných častí NKP Kaštieľa, Múzeum vo Svätom Antone“
formát: 12x44
štupň: projekt pre stavebné úpravy
dátum: 09/2025
miera: 1: 75

Rez B - B' - navrhovaný stav

č.v.: 8

Pozn. bleskozvod rámoj strešnej roviny bude v súvislosti s prácami výmeny strešnej roviny len opravený,

- výmena sa skodorované svorky a drôty,
- počas rekonštrukcie budú jednotlivé trasy len pridvíhnuté,
- Výmena krytiny bude prebiehať po jednotlivých kridlách, nie naraz na celom objekte !