


Požiadavky SLP na ELI
1/ CCTV - podružný dátový rozvádzač PDR - CYKY-J 3x2,5 - 1P 16A - dvojzásuvka
2/ CCTV - podružný dátový rozvádzač PDR - H07V-K 1x6 zeleno/žltý
3/ EZS - zálohovaný zdroj - CYKY-J 3x1,5 - 1P 10A

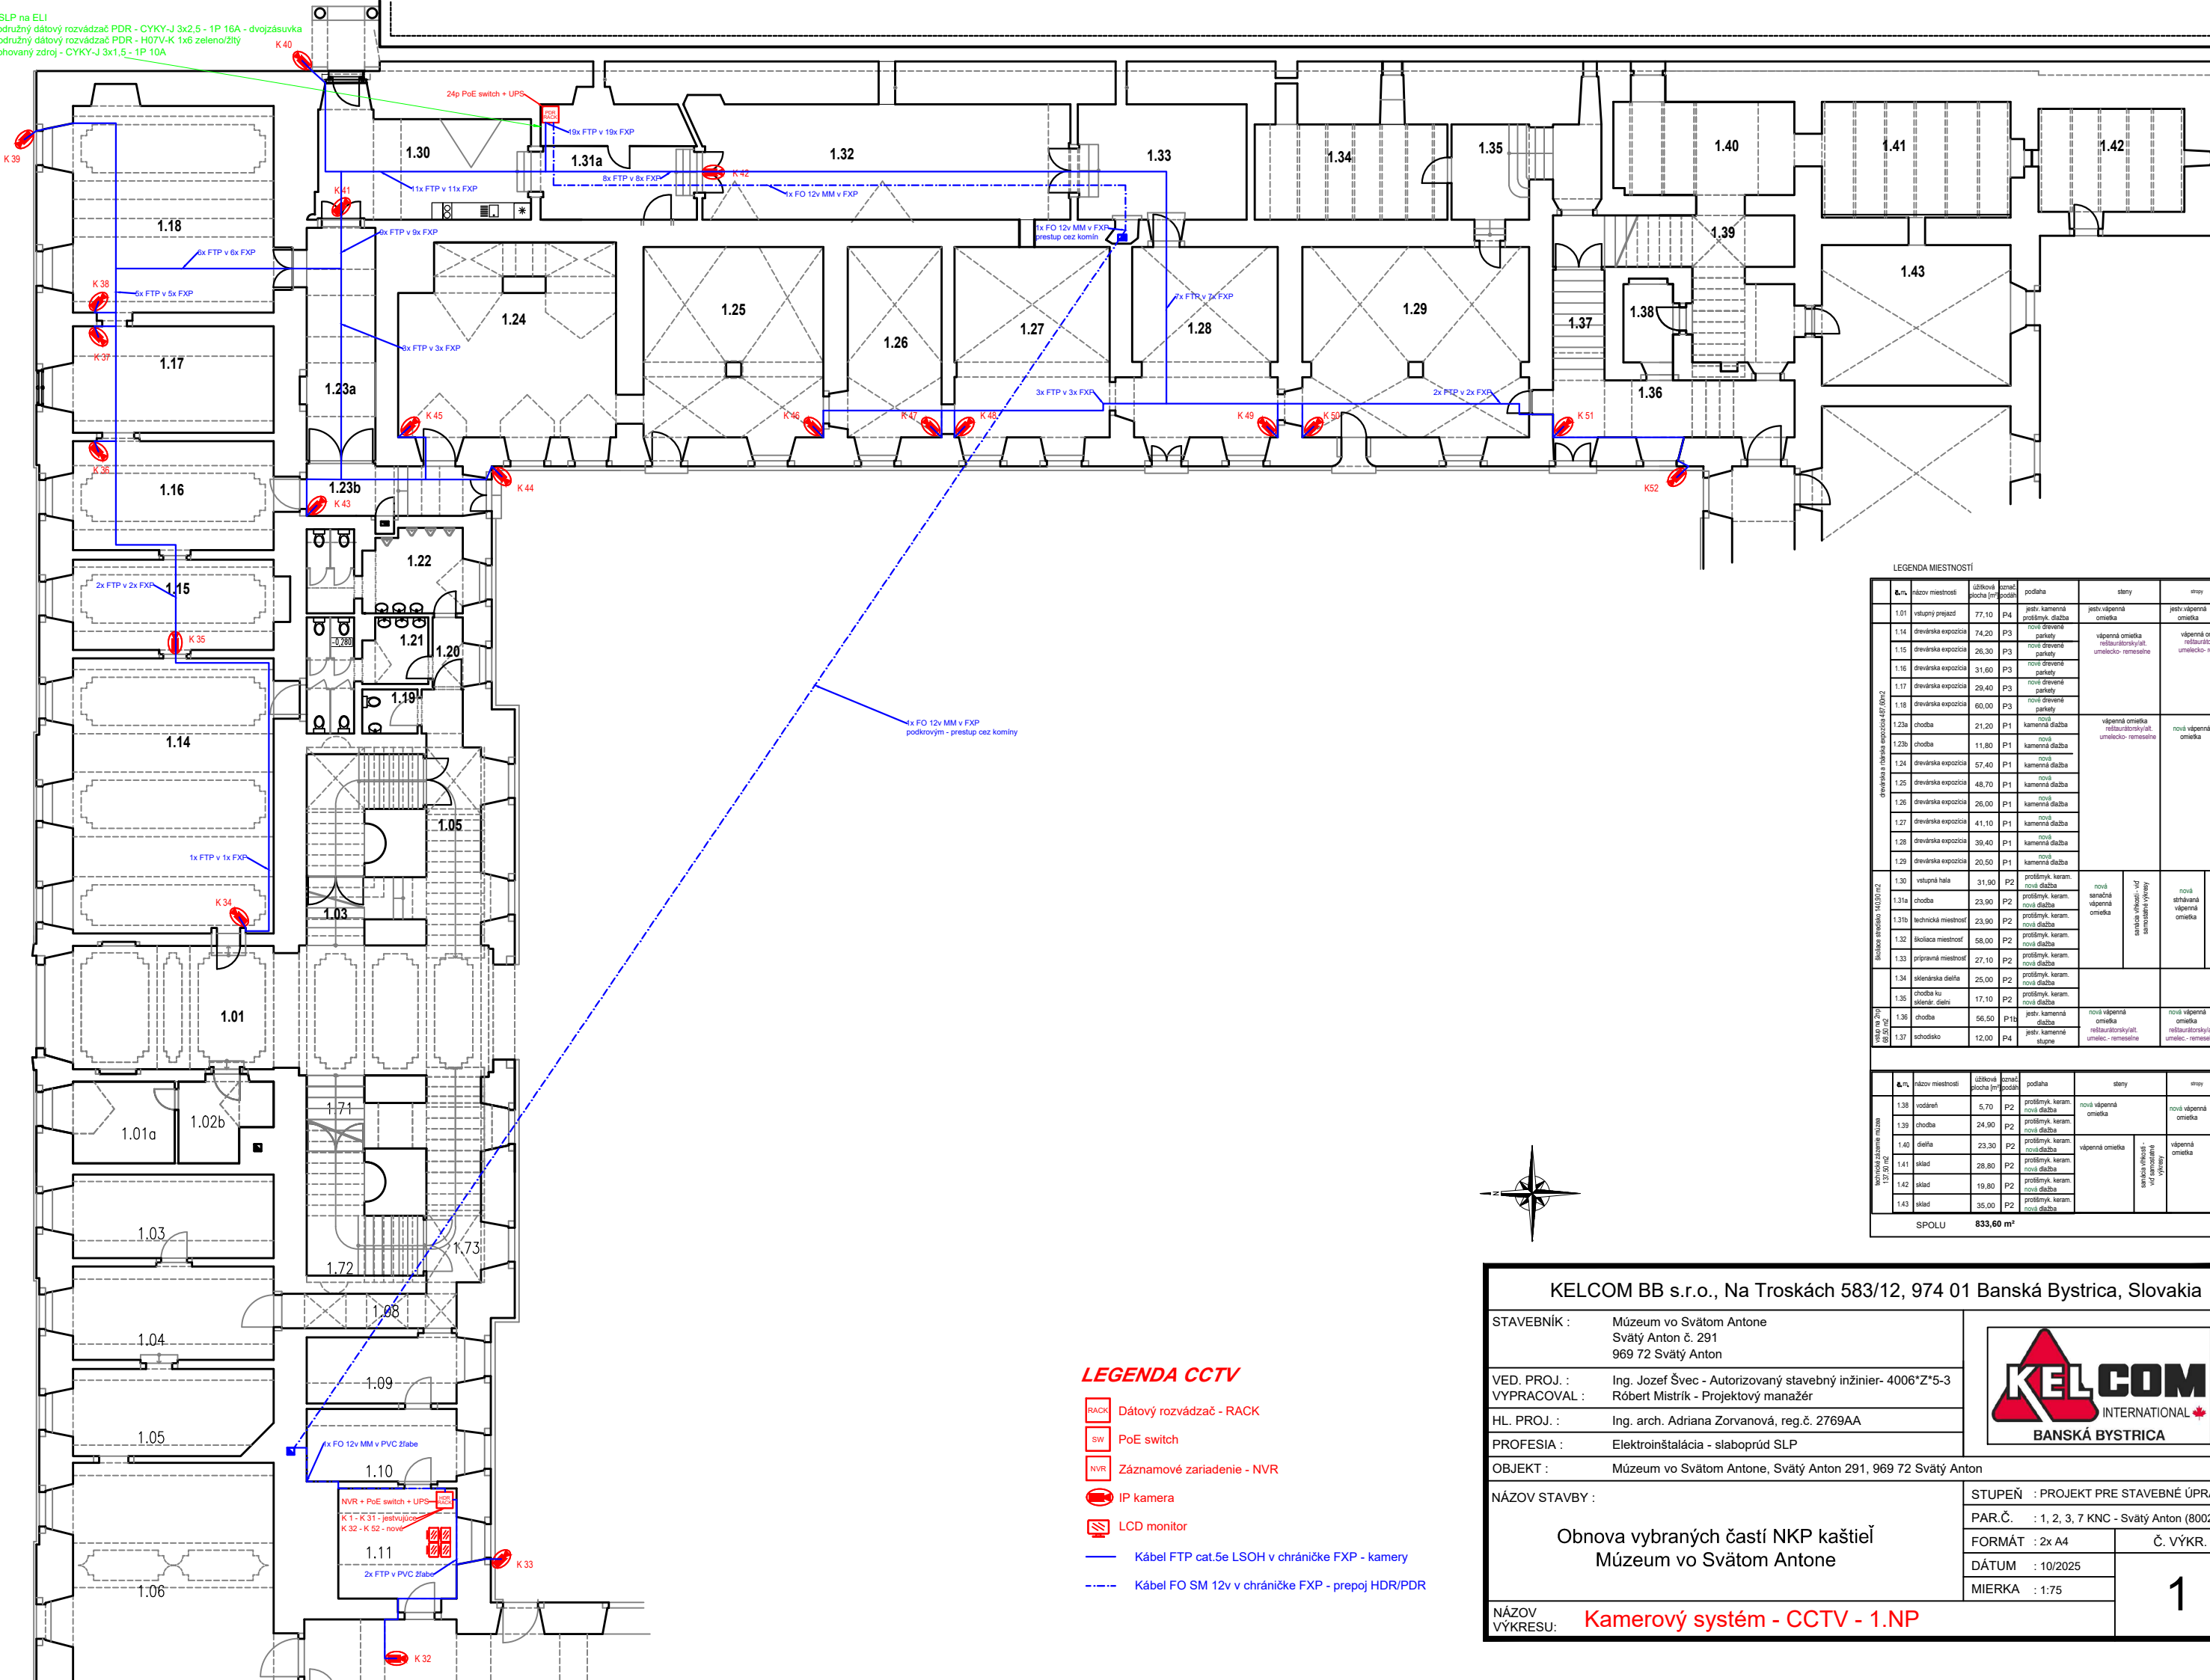

LEGENDA MIESTNOSTÍ

č. n.	názov miestnosti	úžitková plocha [m²]	označ. podlaž.	podlaha	steny	strop
1.01	vstupný prejazd	77,10	P4	jestv. kamenná protlínky, dlažba	jestv. vápenná omeška	jestv. vápenná omeška
1.14	drevárská expozícia	74,20	P3	nová drevená parkety	vápenná omeška restaurátorský štýl, umielecko - remeselné	vápenná omeška restaurátorský štýl, umielecko - remeselné
1.15	drevárská expozícia	26,30	P3	nová drevená parkety		
1.16	drevárská expozícia	31,60	P3	nová drevená parkety		
1.17	drevárská expozícia	29,40	P3	nová drevená parkety		
1.18	drevárská expozícia	60,00	P3	nová drevená parkety		
1.23a	chodba	21,20	P1	nová kamenná dlažba	vápenná omeška restaurátorský štýl, umielecko - remeselné	nová vápenná omeška
1.23b	chodba	11,80	P1	nová kamenná dlažba		
1.24	drevárská expozícia	57,40	P1	nová kamenná dlažba		
1.25	drevárská expozícia	48,70	P1	nová kamenná dlažba		
1.26	drevárská expozícia	26,00	P1	nová kamenná dlažba		
1.27	drevárská expozícia	41,10	P1	nová kamenná dlažba		
1.28	drevárská expozícia	39,40	P1	nová kamenná dlažba		
1.29	drevárská expozícia	20,50	P1	nová kamenná dlažba		
1.30	vstupná hala	31,90	P2	protlínky, keram. nová dlažba	nová sanačná vápenná omeška	nová stihovaná vápenná omeška
1.31a	chodba	23,90	P2	protlínky, keram. nová dlažba		
1.31b	technická miestnosť	23,90	P2	protlínky, keram. nová dlažba	sanačná vlnitá, vč. sanačnými výšerami	sanačná vlnitá, vč. sanačnými výšerami
1.32	skladištná miestnosť	58,00	P2	protlínky, keram. nová dlažba		
1.33	prípravná miestnosť	27,10	P2	protlínky, keram. nová dlažba		
1.34	sklad	25,00	P2	protlínky, keram. nová dlažba		
1.35	chodba ku skladu	17,10	P2	protlínky, keram. nová dlažba		
1.36	chodba	56,50	P4	jestv. kamenná dlažba	nová vápenná omeška	nová vápenná omeška
1.37	schodisko	12,00	P4	jestv. kamenná dlažba	umielecko - remeselné	umielecko - remeselné

SPOLU 833,60 m²



LEGENDA CCTV

- RACK Dátový rozvádzač - RACK
- SW PoE switch
- NVR Záznamové zariadenie - NVR
- IP kamera
- LCD monitor
- Kábel FTP cat.5e LSOH v chráničke FXP - kamery
- Kábel FO SM 12v v chráničke FXP - prepoj HDR/PDR

KELCOM BB s.r.o., Na Troskách 583/12, 974 01 Banská Bystrica, Slovakia

STAVEBNÍK : Múzeum vo Svätom Antone
Svätý Anton č. 291
969 72 Svätý Anton

VED. PROJ. : Ing. Jozef Švec - Autorizovaný stavebný inžinier- 4006*Z*5-3
VYPRACOVAL : Róbert Mistrik - Projektový manažér

HL. PROJ. : Ing. arch. Adriana Zorvanová, reg.č. 2769AA

PROFESIA : Elektroinštalácia - slaboprúd SLP

OBJEKT : Múzeum vo Svätom Antone, Svätý Anton 291, 969 72 Svätý Anton

NÁZOV STAVBY :

Obnova vybraných častí NKP kaštieľ
Múzeum vo Svätom Antone

NÁZOV
VÝKRESU: Kamerový systém - CCTV - 1.NP



STUPEŇ : PROJEKT PRE STAVEBNÉ ÚPRAVY

PAR. Č. : 1, 2, 3, 7 KNC - Svätý Anton (800210)

FORMÁT : 2x A4

DÁTUM : 10/2025

MIERKA : 1:75

1