



Požiadavky SLP na ELI
1/ CCTV - podružný dátový rozvádzač PDR - CYKY-J 3x2,5 - 1P 16A - dvojzásuvka
2/ CCTV - podružný dátový rozvádzač PDR - H07V-K 1x6 zeleno/žltý
3/ EZS - zálohovaný zdroj - CYKY-J 3x1,5 - 1P 10A

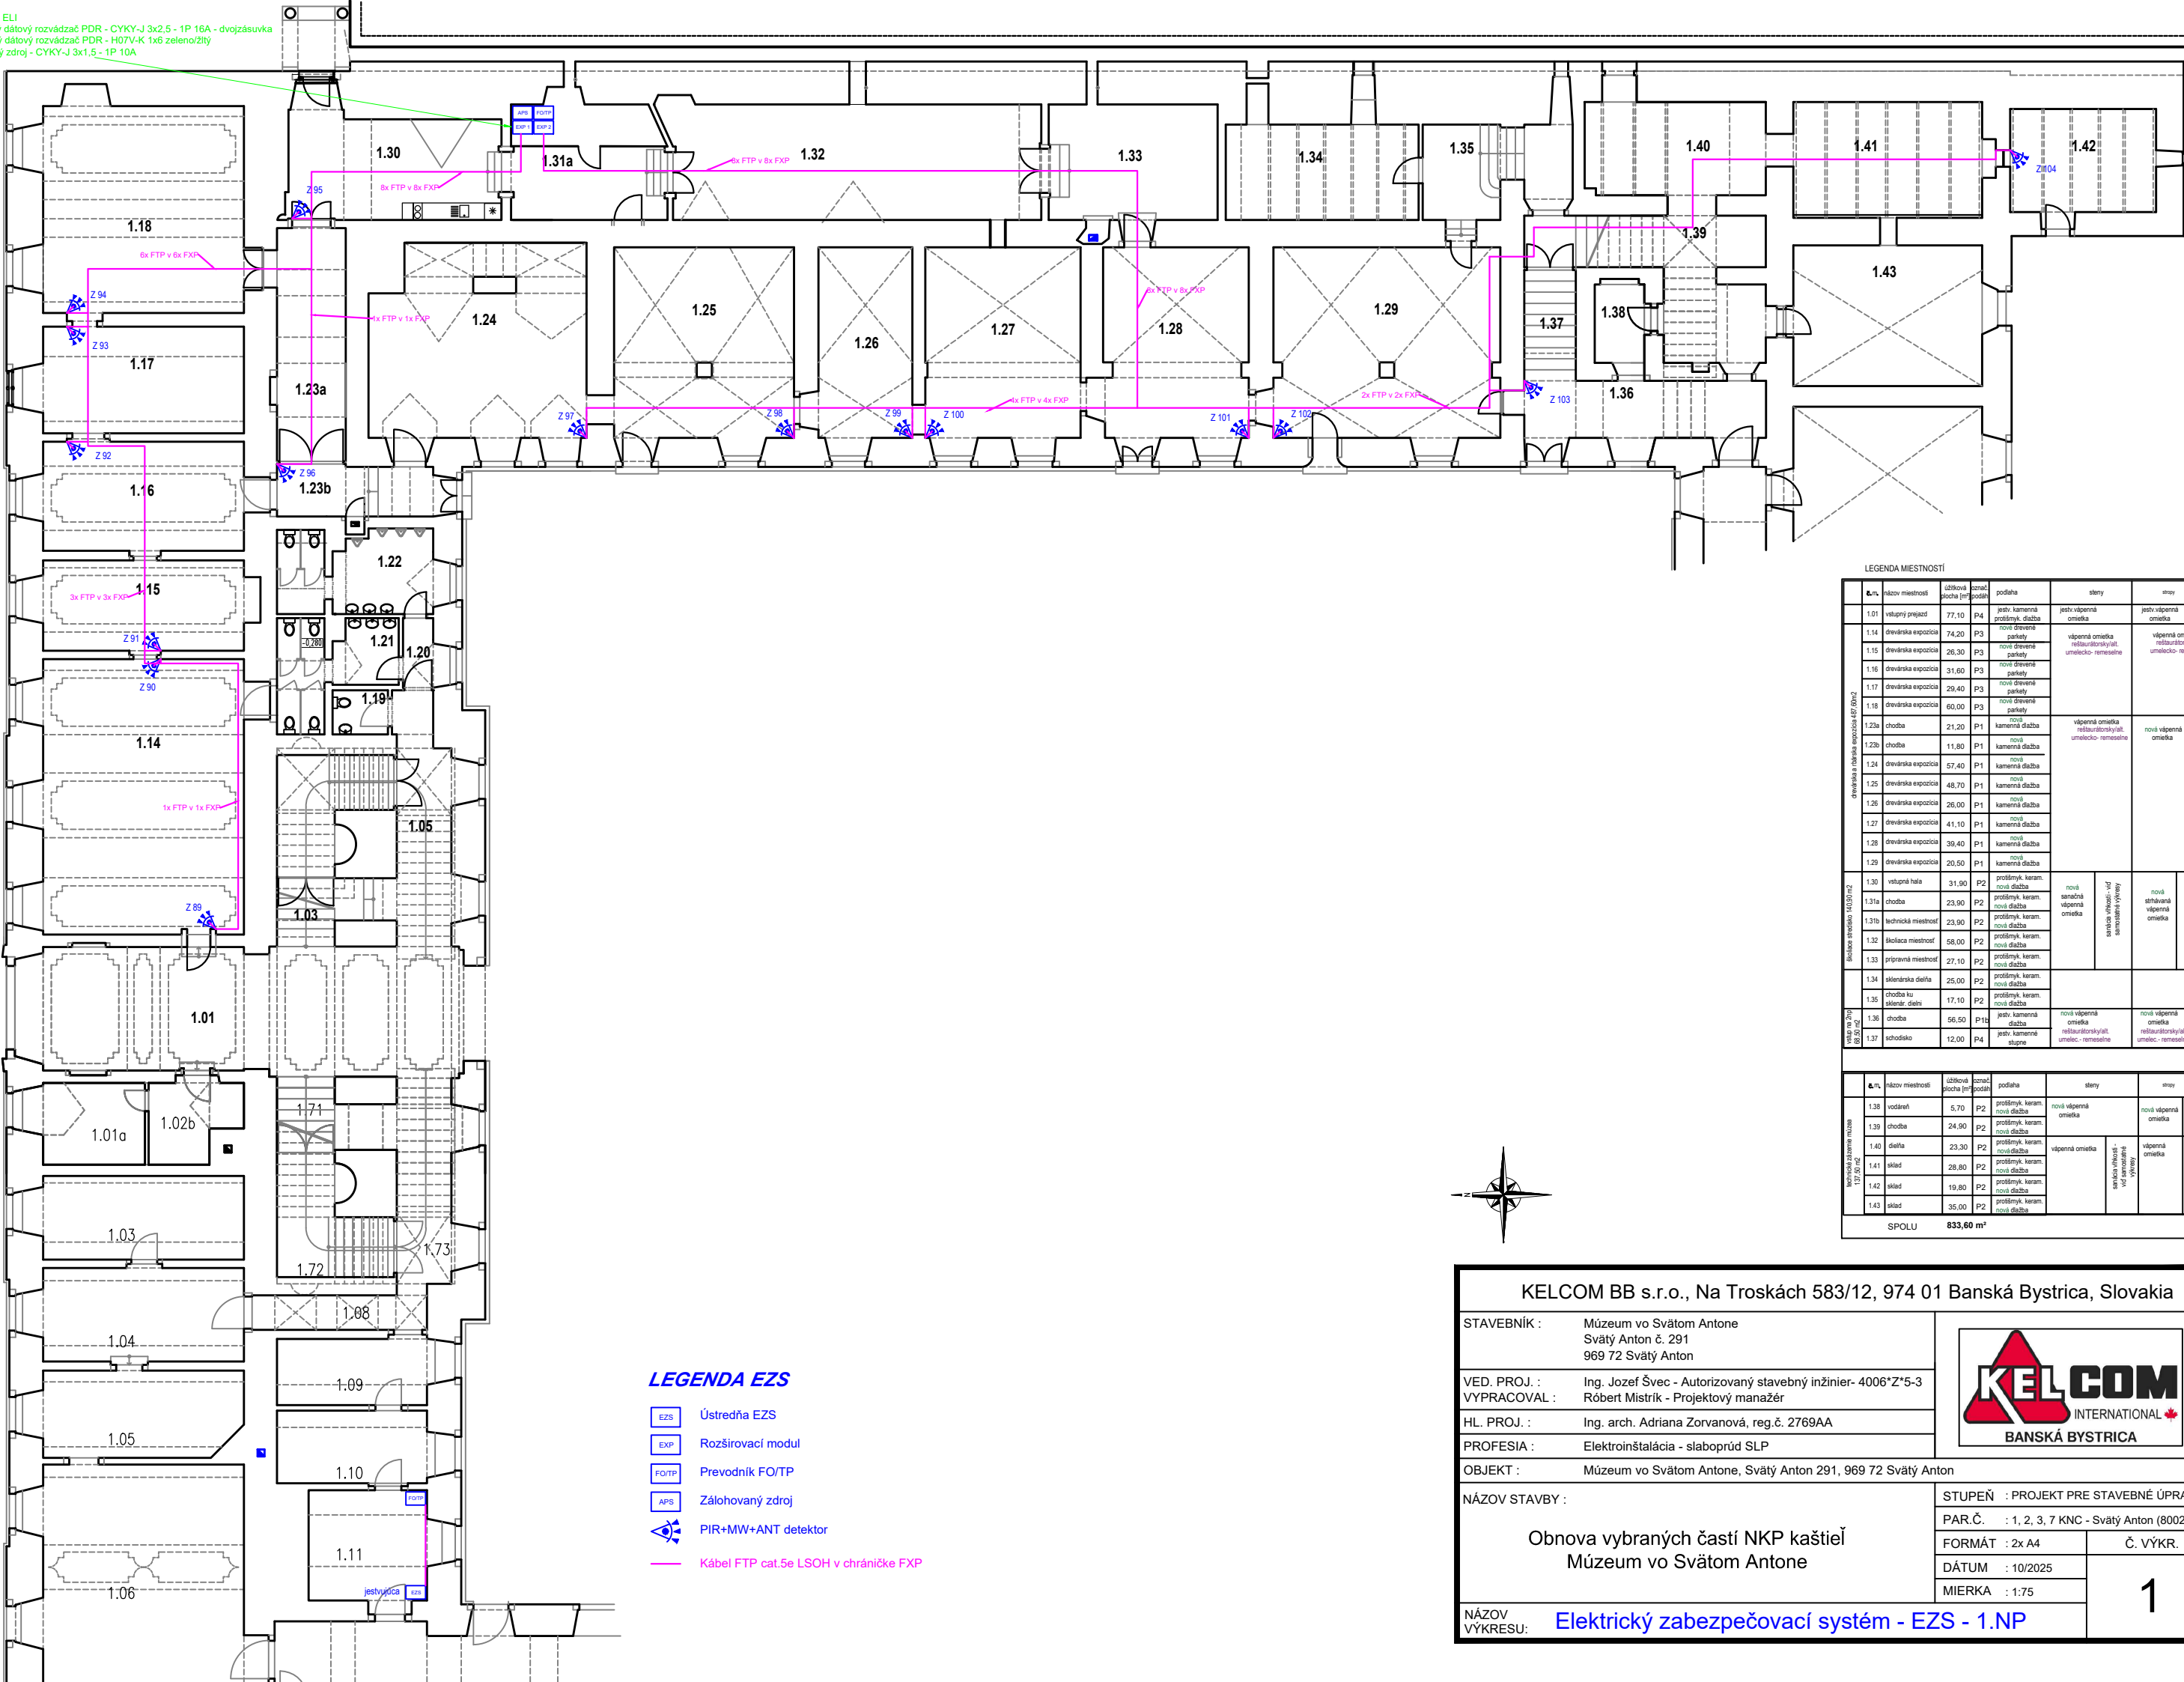

LEGENDA MIESTNOSTI

č./n.	názov miestnosti	úžitková plocha [m ²]	označ. podlah	podlaha	steny	strop
1.01	vstupný prejazd	77,10	P4	jestv. kamenná protišmyk. dlažba	jestv. vápenná omeľka	jestv. vápenná omeľka
1.14	drevárska expozícia	74,20	P3	nová drevená parkety	vápenná omeľka restaurátorský/atl. umieľcko - remeselné	vápenná omeľka restaurátorský/atl. umieľcko - remeselné
1.15	drevárska expozícia	26,30	P3	nová drevená parkety		
1.16	drevárska expozícia	31,60	P3	nová drevená parkety		
1.17	drevárska expozícia	29,40	P3	nová drevená parkety		
1.18	drevárska expozícia	60,00	P3	nová drevená parkety		
1.23a	chodba	21,20	P1	nová kamenná dlažba	vápenná omeľka restaurátorský/atl. umieľcko - remeselné	nová vápenná omeľka
1.23b	chodba	11,80	P1	nová kamenná dlažba		
1.24	drevárska expozícia	57,40	P1	nová kamenná dlažba		
1.25	drevárska expozícia	48,70	P1	nová kamenná dlažba		
1.26	drevárska expozícia	26,00	P1	nová kamenná dlažba		
1.27	drevárska expozícia	41,10	P1	nová kamenná dlažba		
1.28	drevárska expozícia	39,40	P1	nová kamenná dlažba		
1.29	drevárska expozícia	20,50	P1	nová kamenná dlažba		
1.30	vstupná hala	31,90	P2	protišmyk. keram. nová dlažba	nová sanačná vápenná omeľka	nová stihovaná vápenná omeľka
1.31a	chodba	23,90	P2	protišmyk. keram. nová dlažba		
1.31b	technická miestnosť	23,90	P2	protišmyk. keram. nová dlažba	sanačná vlnitá - samočistná výškov	sanačná vlnitá - samočistná výškov
1.32	sklad	58,00	P2	protišmyk. keram. nová dlažba		
1.33	prípravná miestnosť	27,10	P2	protišmyk. keram. nová dlažba		
1.34	sklad	25,00	P2	protišmyk. keram. nová dlažba		
1.35	chodba ku skladu	17,10	P2	protišmyk. keram. nová dlažba		
1.36	chodba	56,50	P4	jestv. kamenná dlažba	nová vápenná omeľka restaurátorský/atl. umieľcko - remeselné	nová vápenná omeľka restaurátorský/atl. umieľcko - remeselné
1.37	schodisko	12,00	P4	jestv. kamenná dlažba		
SPOLU		833,60 m ²				

č./n.	názov miestnosti	úžitková plocha [m ²]	označ. podlah	podlaha	steny	strop
1.38	vstupná hala	5,70	P2	protišmyk. keram. nová dlažba	nová vápenná omeľka	nová vápenná omeľka
1.39	chodba	24,90	P2	protišmyk. keram. nová dlažba		
1.40	dlažba	23,30	P2	protišmyk. keram. nová dlažba	vápenná omeľka	vápenná omeľka
1.41	sklad	28,80	P2	protišmyk. keram. nová dlažba	sanačná vlnitá - samočistná výškov	vápenná omeľka
1.42	sklad	19,80	P2	protišmyk. keram. nová dlažba		
1.43	sklad	35,00	P2	protišmyk. keram. nová dlažba		
SPOLU		137,50 m ²				

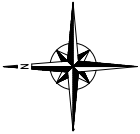

LEGENDA EZS

- EZS Ústredňa EZS
- EXP Rozširovací modul
- FO/TP Prevodník FO/TP
- APIS Zálohovaný zdroj
- PIR+MW+ANT detektor
- Kábel FTP cat.5e LSOH v chráničke FXP

KELCOM BB s.r.o., Na Troskách 583/12, 974 01 Banská Bystrica, Slovakia

STAVEBNÍK : Múzeum vo Svätom Antone
Svätý Anton č. 291
969 72 Svätý Anton

VED. PROJ. : Ing. Jozef Švec - Autorizovaný stavebný inžinier- 4006*Z*5-3
VYPRACOVAL : Róbert Mistrik - Projektový manažér

HL. PROJ. : Ing. arch. Adriana Zorvanová, reg.č. 2769AA

PROFESIA : Elektroinštalácia - slaboprúd SLP

OBJEKT : Múzeum vo Svätom Antone, Svätý Anton 291, 969 72 Svätý Anton

NÁZOV STAVBY : Obnova vybraných častí NKP kaštieľ
Múzeum vo Svätom Antone



STUPEŇ : PROJEKT PRE STAVEBNÉ ÚPRAVY
PAR. Č. : 1, 2, 3, 7 KNC - Svätý Anton (800210)
FORMÁT : 2x A4
Č. VÝKR. : 1
DATUM : 10/2025
MIERKA : 1:75

NÁZOV VÝKRESU: Elektrický zabezpečovací systém - EZS - 1.NP