


koordinačná situácia
- návrh

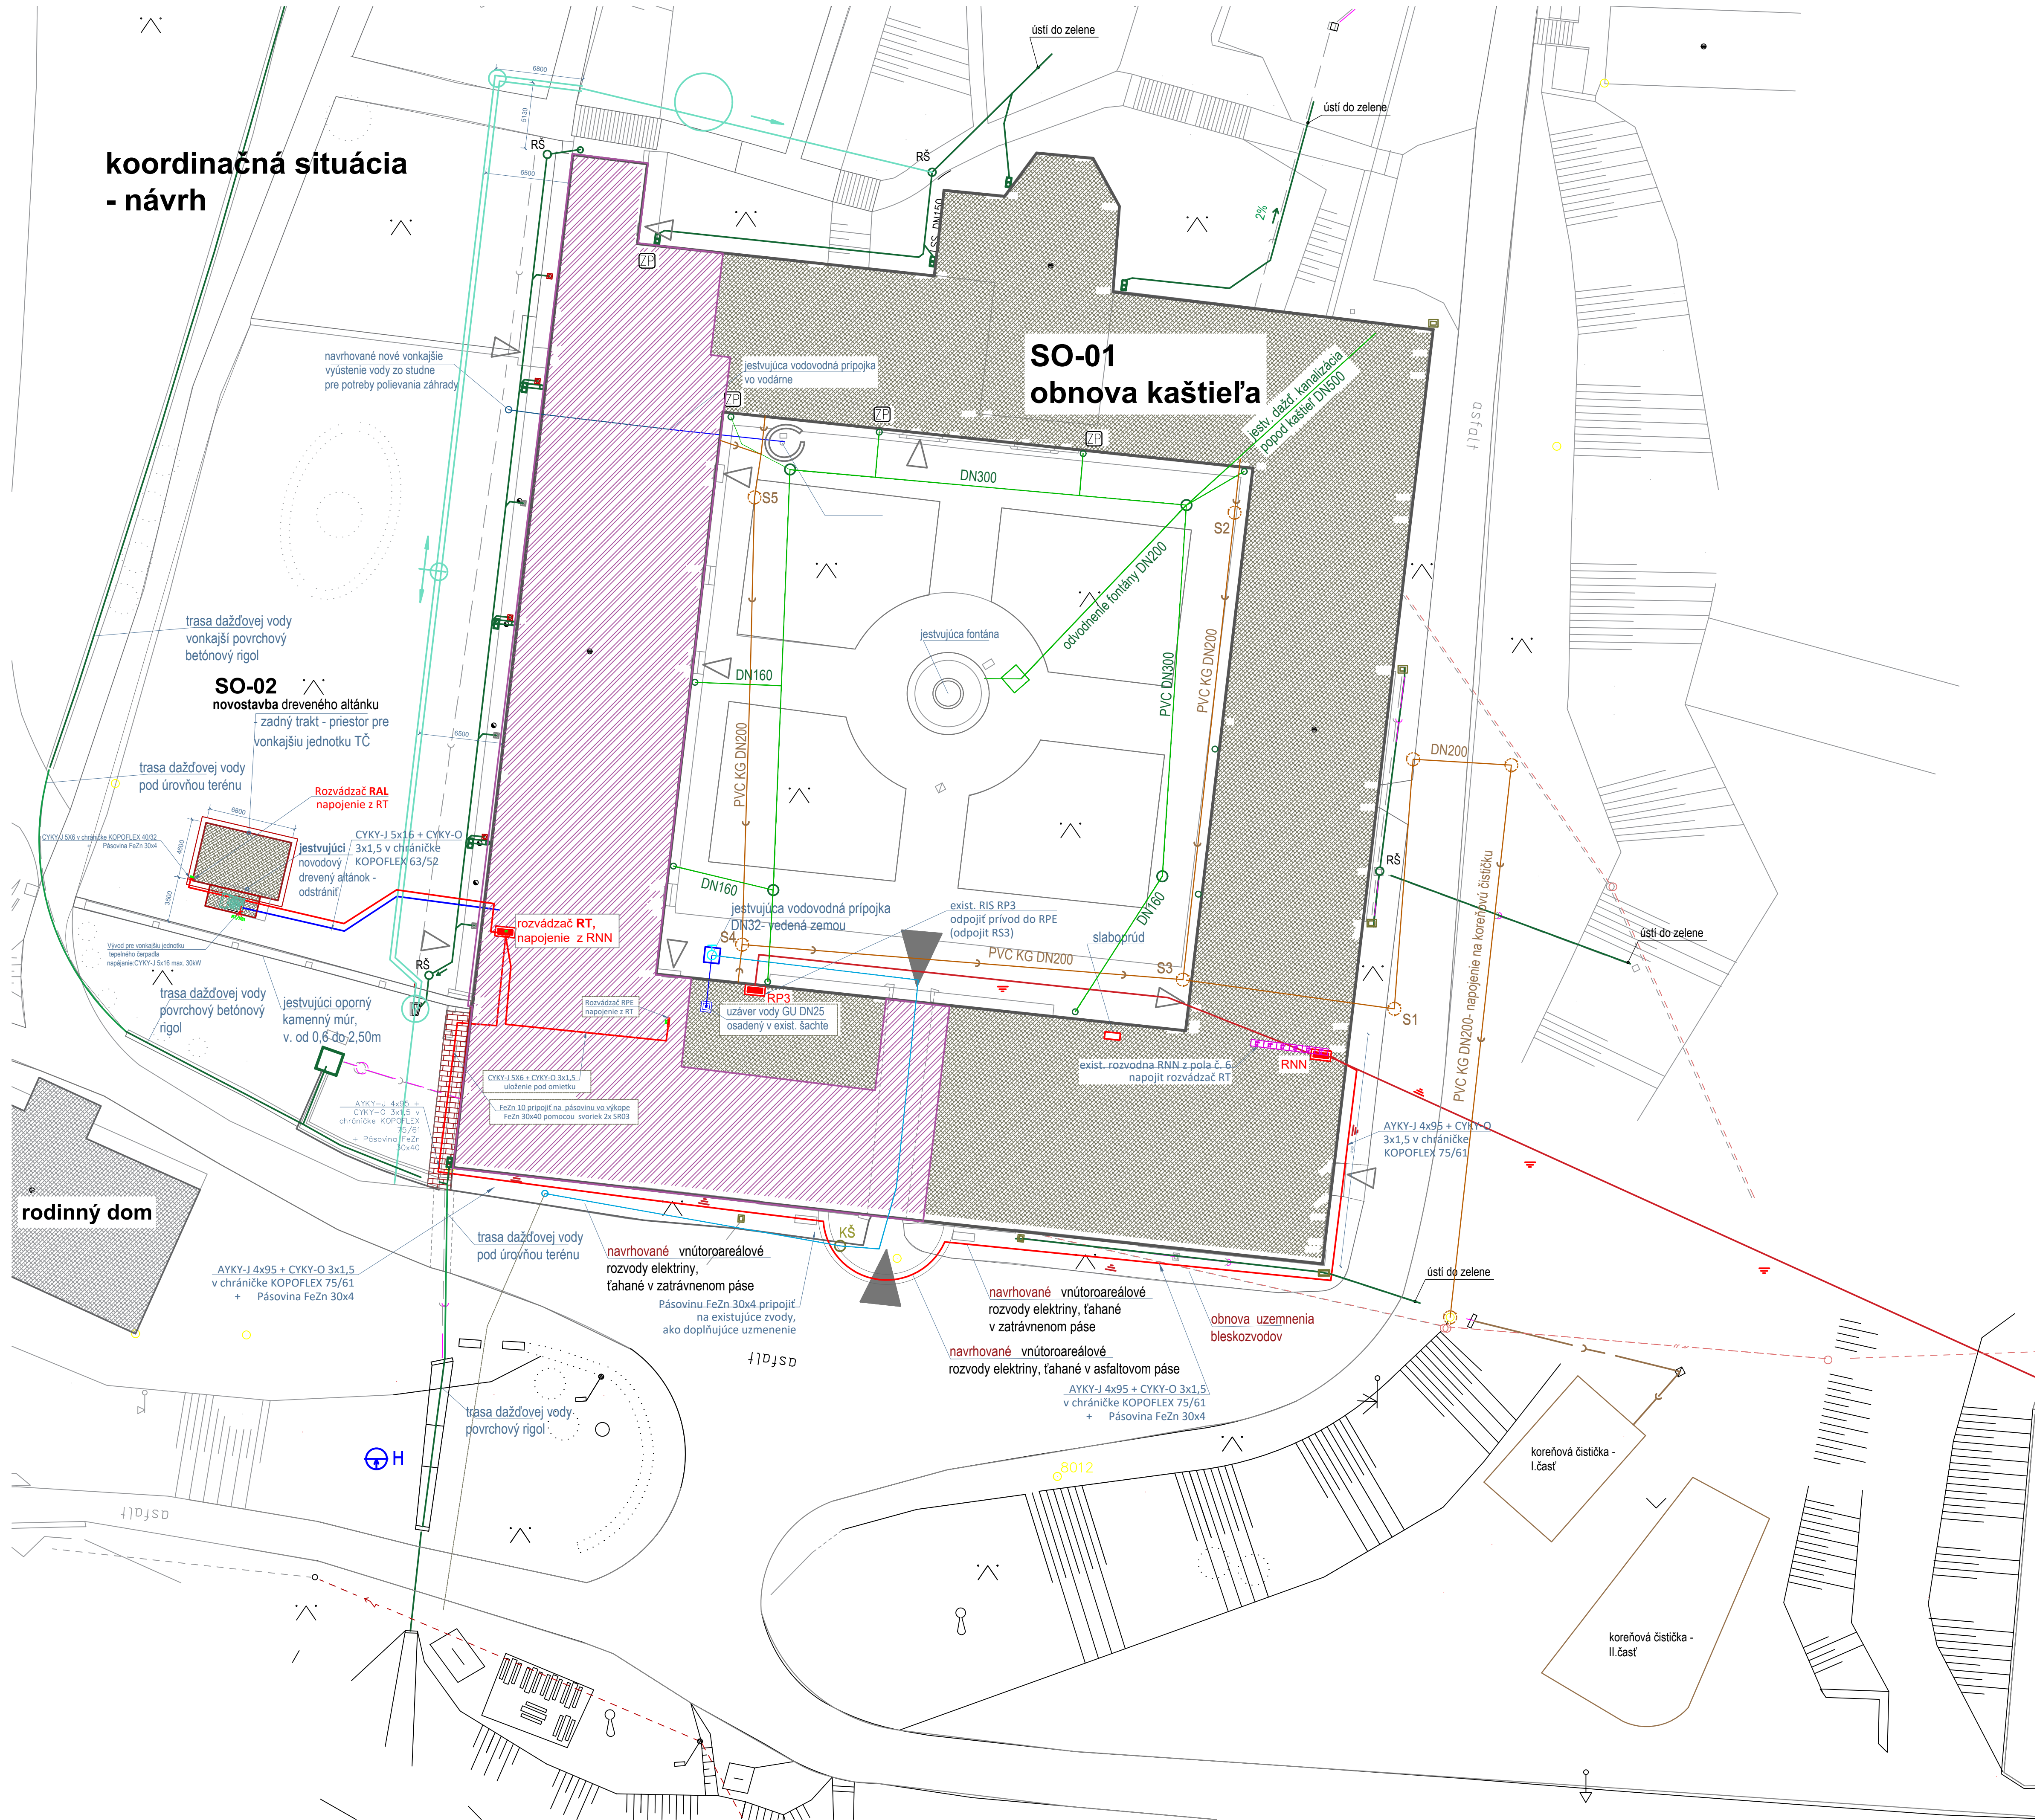

LEGENDA :

- SO-01 jestvujúci kaštieľ vo Sv. Antone, NKP, zastavaná plocha 3331m2
- susedné stavby
- SO-02 navrhovaná novostavba dreveného altánku, zastavaná plocha 70m2
- obrys dočasného výkopu pre sanáciu vlhkosti
- Hranica parciel KNC
- Hranica parciel KNC pozemku riešeného územia
- Hlavný vstup do objektu
- Vedľajší vstup do objektu
- obrys navrhovaného drenážneho výkopu - súčasť riešenia sanácie vlhkosti
- ohraničenie riešenej časti kaštiela - poľovnícko - rybárska expozícia dielne, 1np

LEGENDA INŽINIERSKÝCH SIETÍ:

- jestvujúce elektrické vedenie - ťahané zemou
- jestvujúce prvky elektroinštalácie
- jestvujúca káblová prípojka NN, ťahaná zemou
- jestvujúce vnútoroareálové rozvody elektriny
- navrhované vnútoroareálové rozvody elektriny
- jest. rozvodňa RNN, 3x240+150 AYKY, z pola č. 6 napojit rozvádzač RT
- navrhovaná rozvádzač RT, RAL
- jestvujúca vodovodná prípojka HDPE 50x6,90
- jestvujúce areálové vedenie vody DN32
- prívodné a vratné potrubie vykurovacej vody materiál :UPONOR Ecoflex Thermo Twin 263x5,8
- vonkajší podzemný hydrant
- jestvujúca vodomerná šachta
- navrhovaný hlavný uzáver vody v objekte
- DŠ revizná šachta, dažďová kanalizácia
- ČOV koreňová čistička odpadových vôd
- jestvujúce zvody dažďovej kanalizácie
- navrhovaný lapač strešných splavenín
- jestvujúca kontrolná betónová šachta dažďových vôd
- jestvujúca dažďová kanalizácia PVC SN4
- jestvujúca areálová prípojka
- KŠ jestvujúca kanalizačná šachta
- zvodové potrubie dažďových vôd - rieši časť architektúra

Investor	Múzeum vo Sv. Antone, Svätý Anton č.291, 969 72 Svätý Anton			Stupeň	PROJEKT STAVBY	
Generálny projektant	WD Slovensko s.r.o. Baničská 5 969 01 Banská Štiavnica					
Zodpovedný projektant	Ing. Štefan DUDÁK	tel.: +421 904 877 093				
Kontroloval	Ing. Štefan DUDÁK	mail: dudak@wdslovensko.sk				
Vypracoval	Ing. Štefan DUDÁK					
Stavba	Obnova vybraných častí NKP Kaštieľ Múzeum vo Svätom Antone				Dátum	10/2025
					Druh	ZDRAVOTECHNIKA
Miesto stavby	Svätý Anton č. 291, 969 72 Svätý Anton, p.č. 1, 2, 3 7 KNC				Formát	8x4
Objekt	SO-01 - 2 - B - ZDRAVOTECHNIKA				Mierka	1:250
Názov výkresu	SITUÁCIA			Číslo	ZTI-1	