



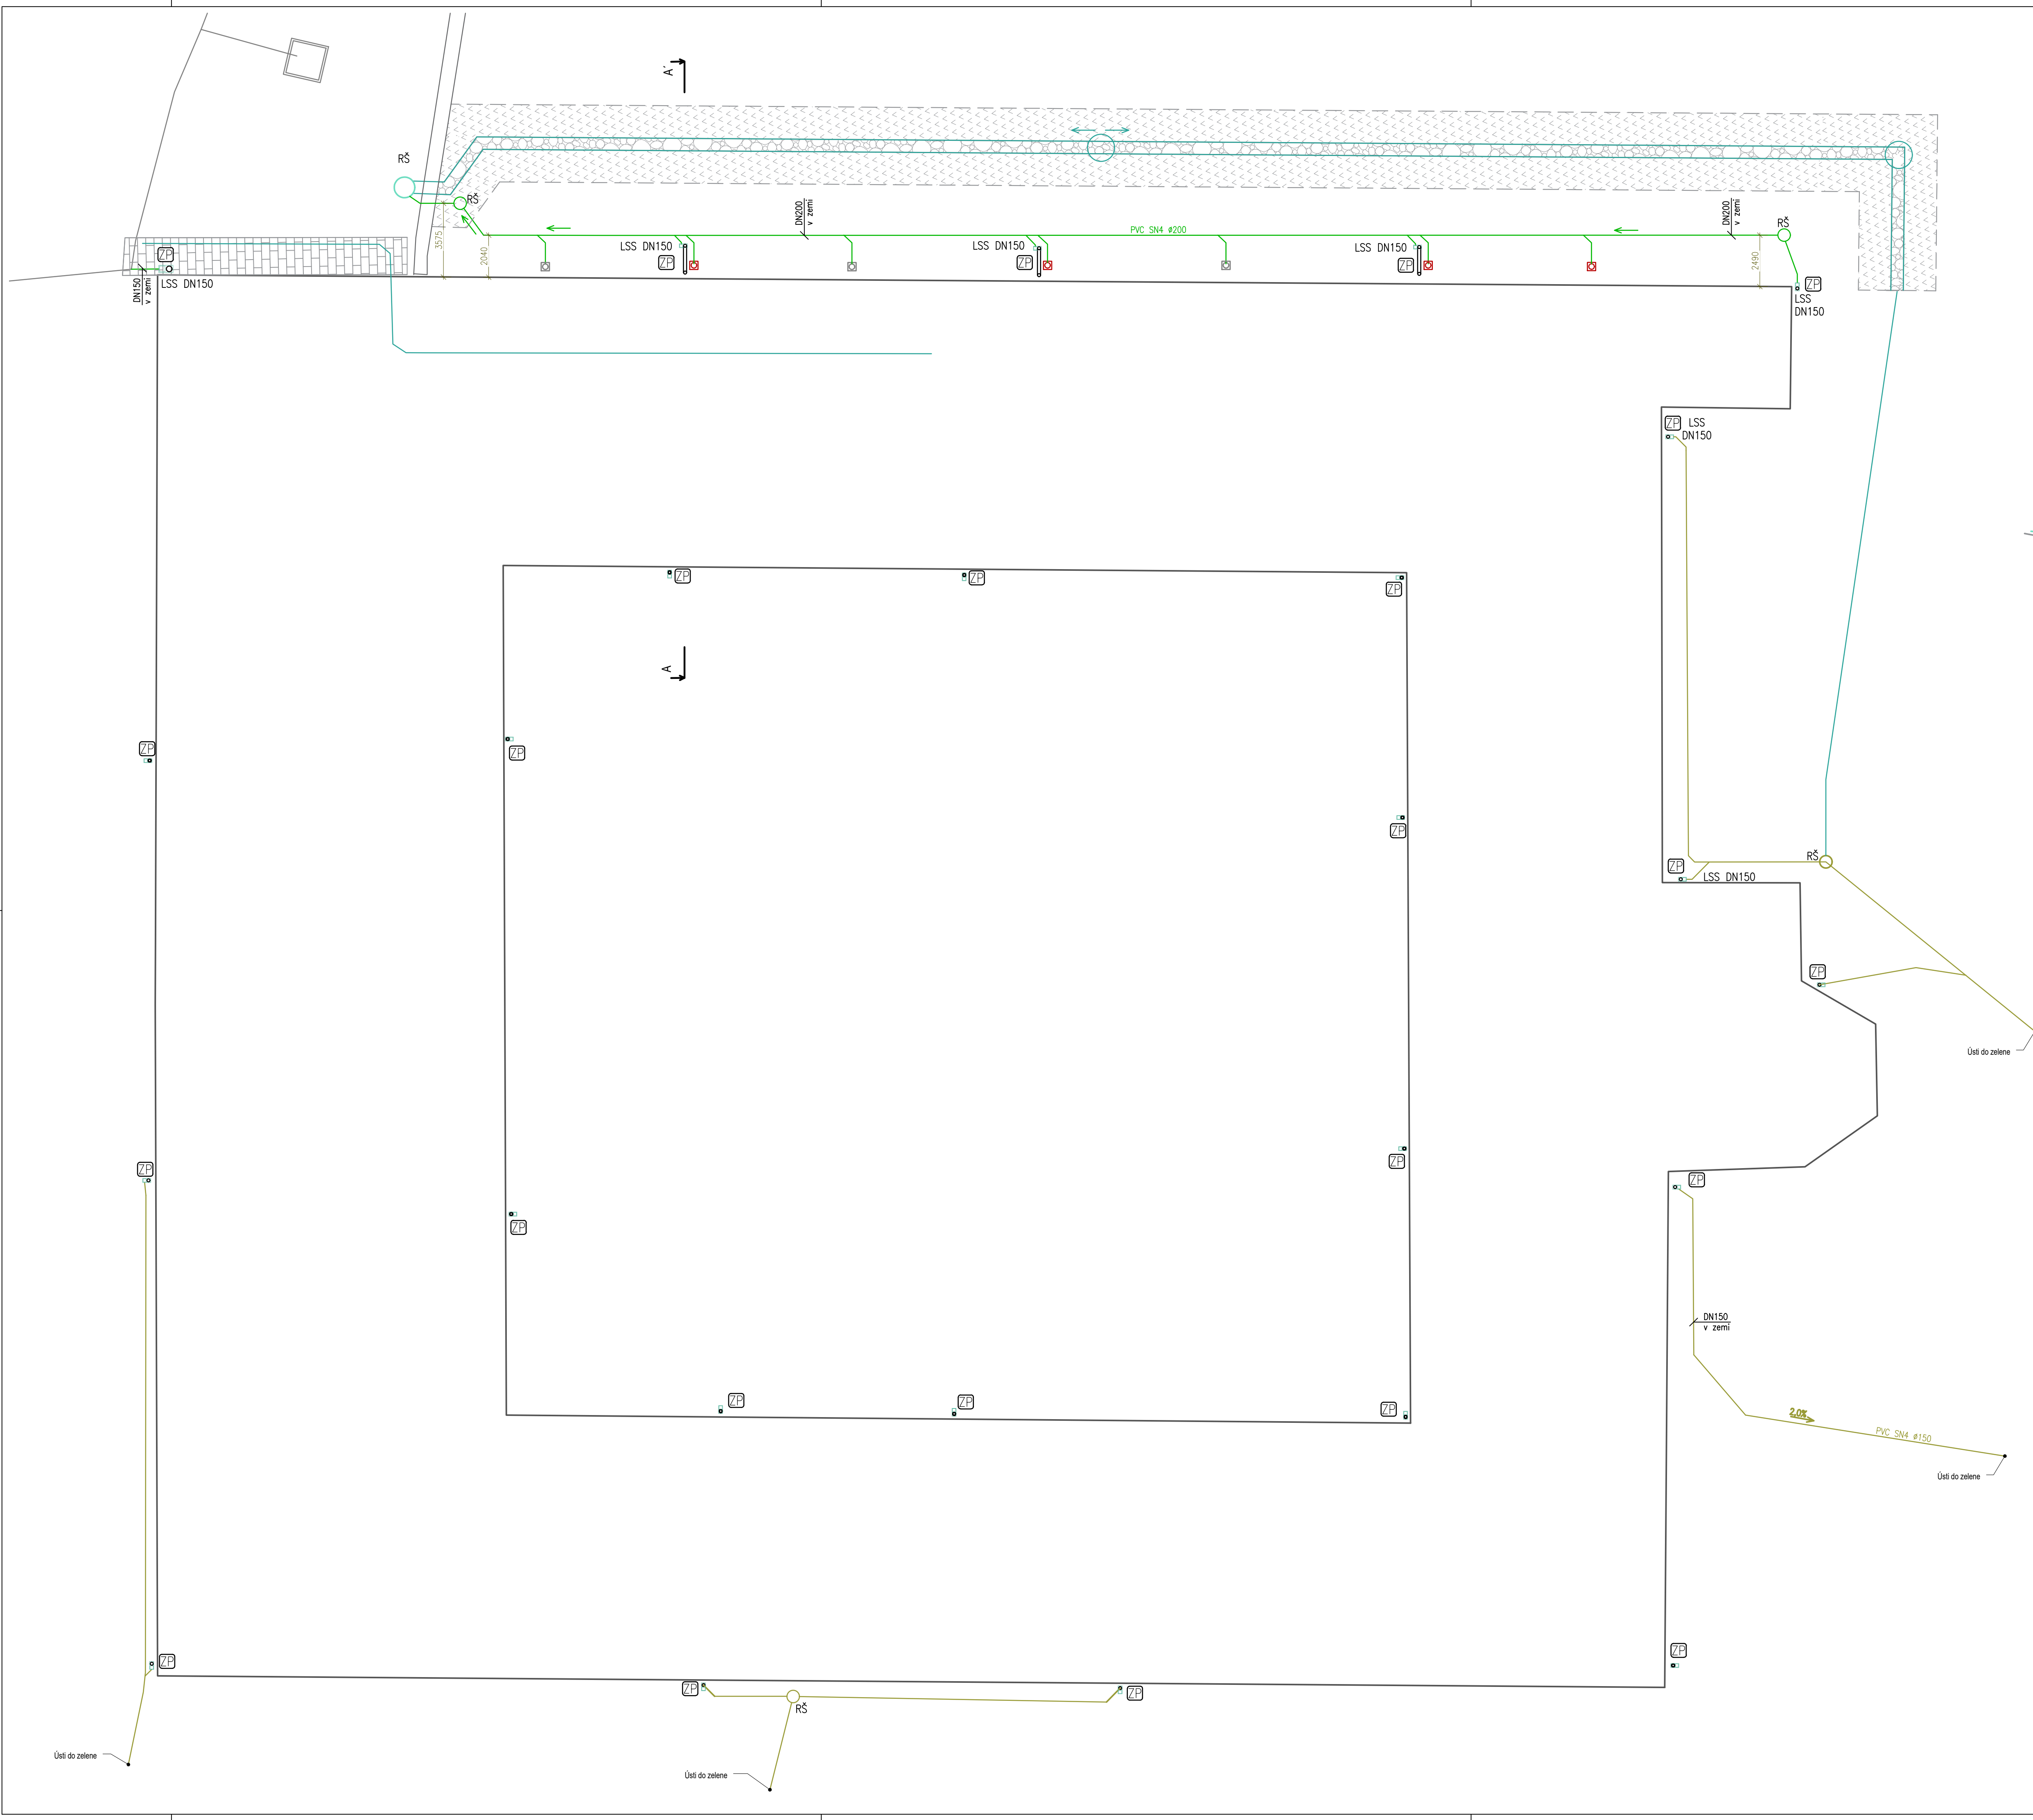

REZ A-A' M = 1:75

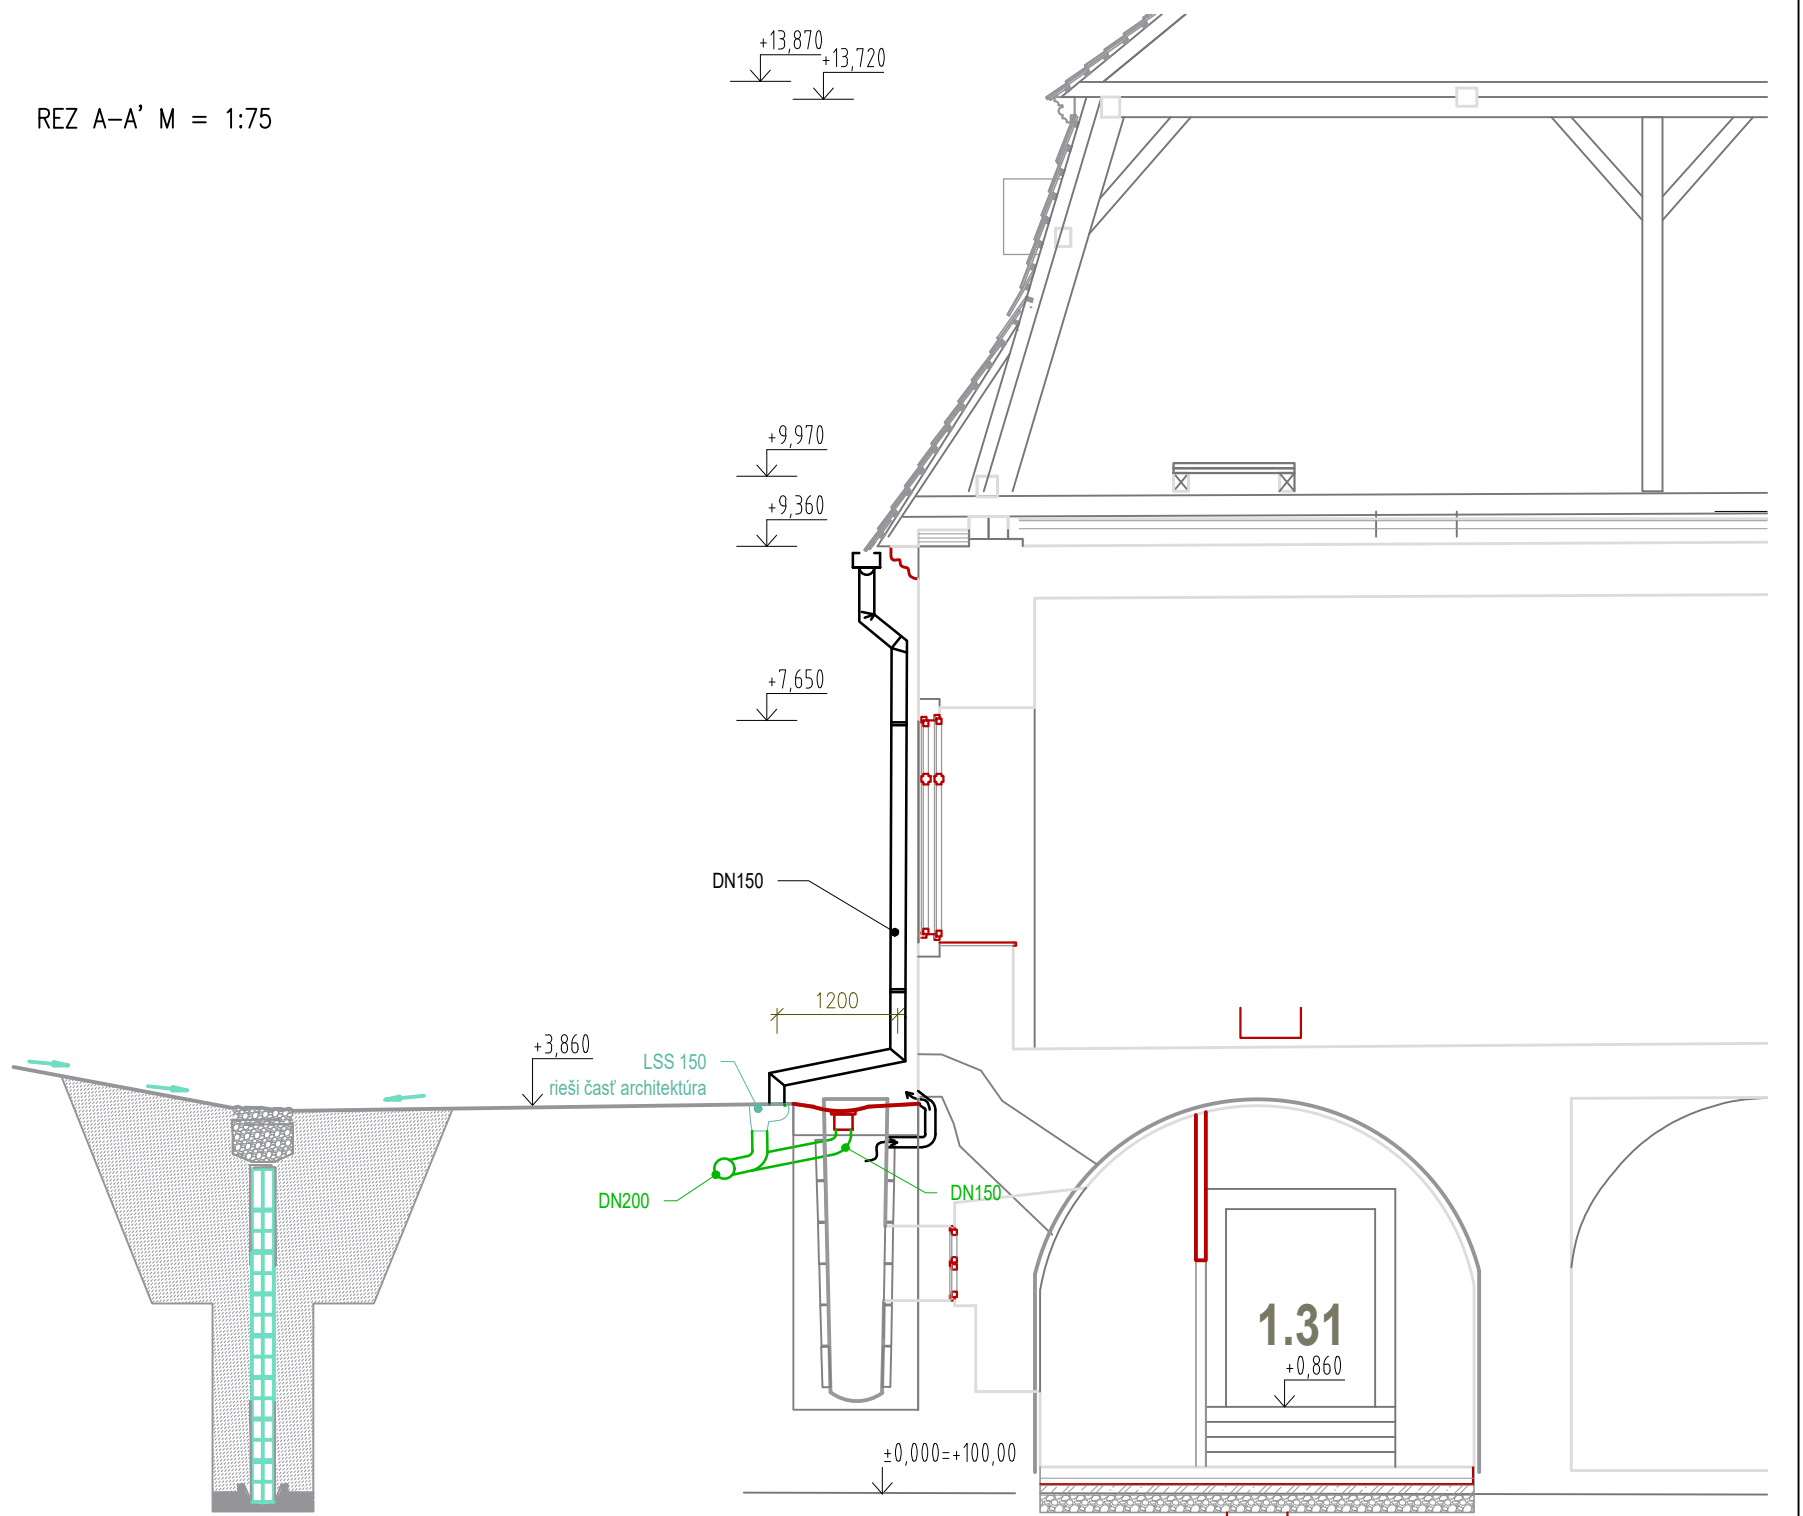

LEGENDA ČIAR

- Existujúca dažďová kanalizácia
- Navrhovaná dažďová kanalizácia PVC SN4
- Sanácia vlhkosti, rieši samostatná projektová dokumentácia

LEGENDA

- Zvodové potrubie dažďových vôd – rieši časť architektúra
- DN150 v zemi
- uloženie potrubia
- RŠ – Revízná šachta
- LSS – Lapač strešných splavenín

POZNÁMKY

Zvodové potrubia a lapače strešných splavenín rieši časť architektúry

Investor	Múzeum vo Sv. Antone, Svätý Anton č.291, 969 72 Svätý Anton		 WD SLOVENSKO, s.r.o.	
Generálny projektant	WD Slovensko s.r.o. Banička 5 969 01 Banská Štiavnica			
Zodpovedný projektant	Ing. Štefan DUDÁK	tel.: +421 904 877 093		
Kontroloval	Ing. Štefan DUDÁK	mail: dudak@wdslovensko.sk		
Vypracoval	Ing. Štefan DUDÁK			
Stavba	Obnova vybraných častí NKP Kaštieľ' Múzeum vo Svätom Antone		Stupeň	PROJEKT STAVBY
			Dátum	10/2025
			Druh	ZDRAVOTECHNIKA
			Formát	10xA4
			Merka	1:50
Miesto stavby	Svätý Anton č. 291, 969 72 Svätý Anton, p.č. 1, 2, 3, 7 KNC			
Objekt	SO-01 - 2 - B - ZDRAVOTECHNIKA			
Názov výkresu	Dažďová kanalizácia		Číslo	ZTI-3