


Architektonická situácia - návrh sanácie vlhkosti

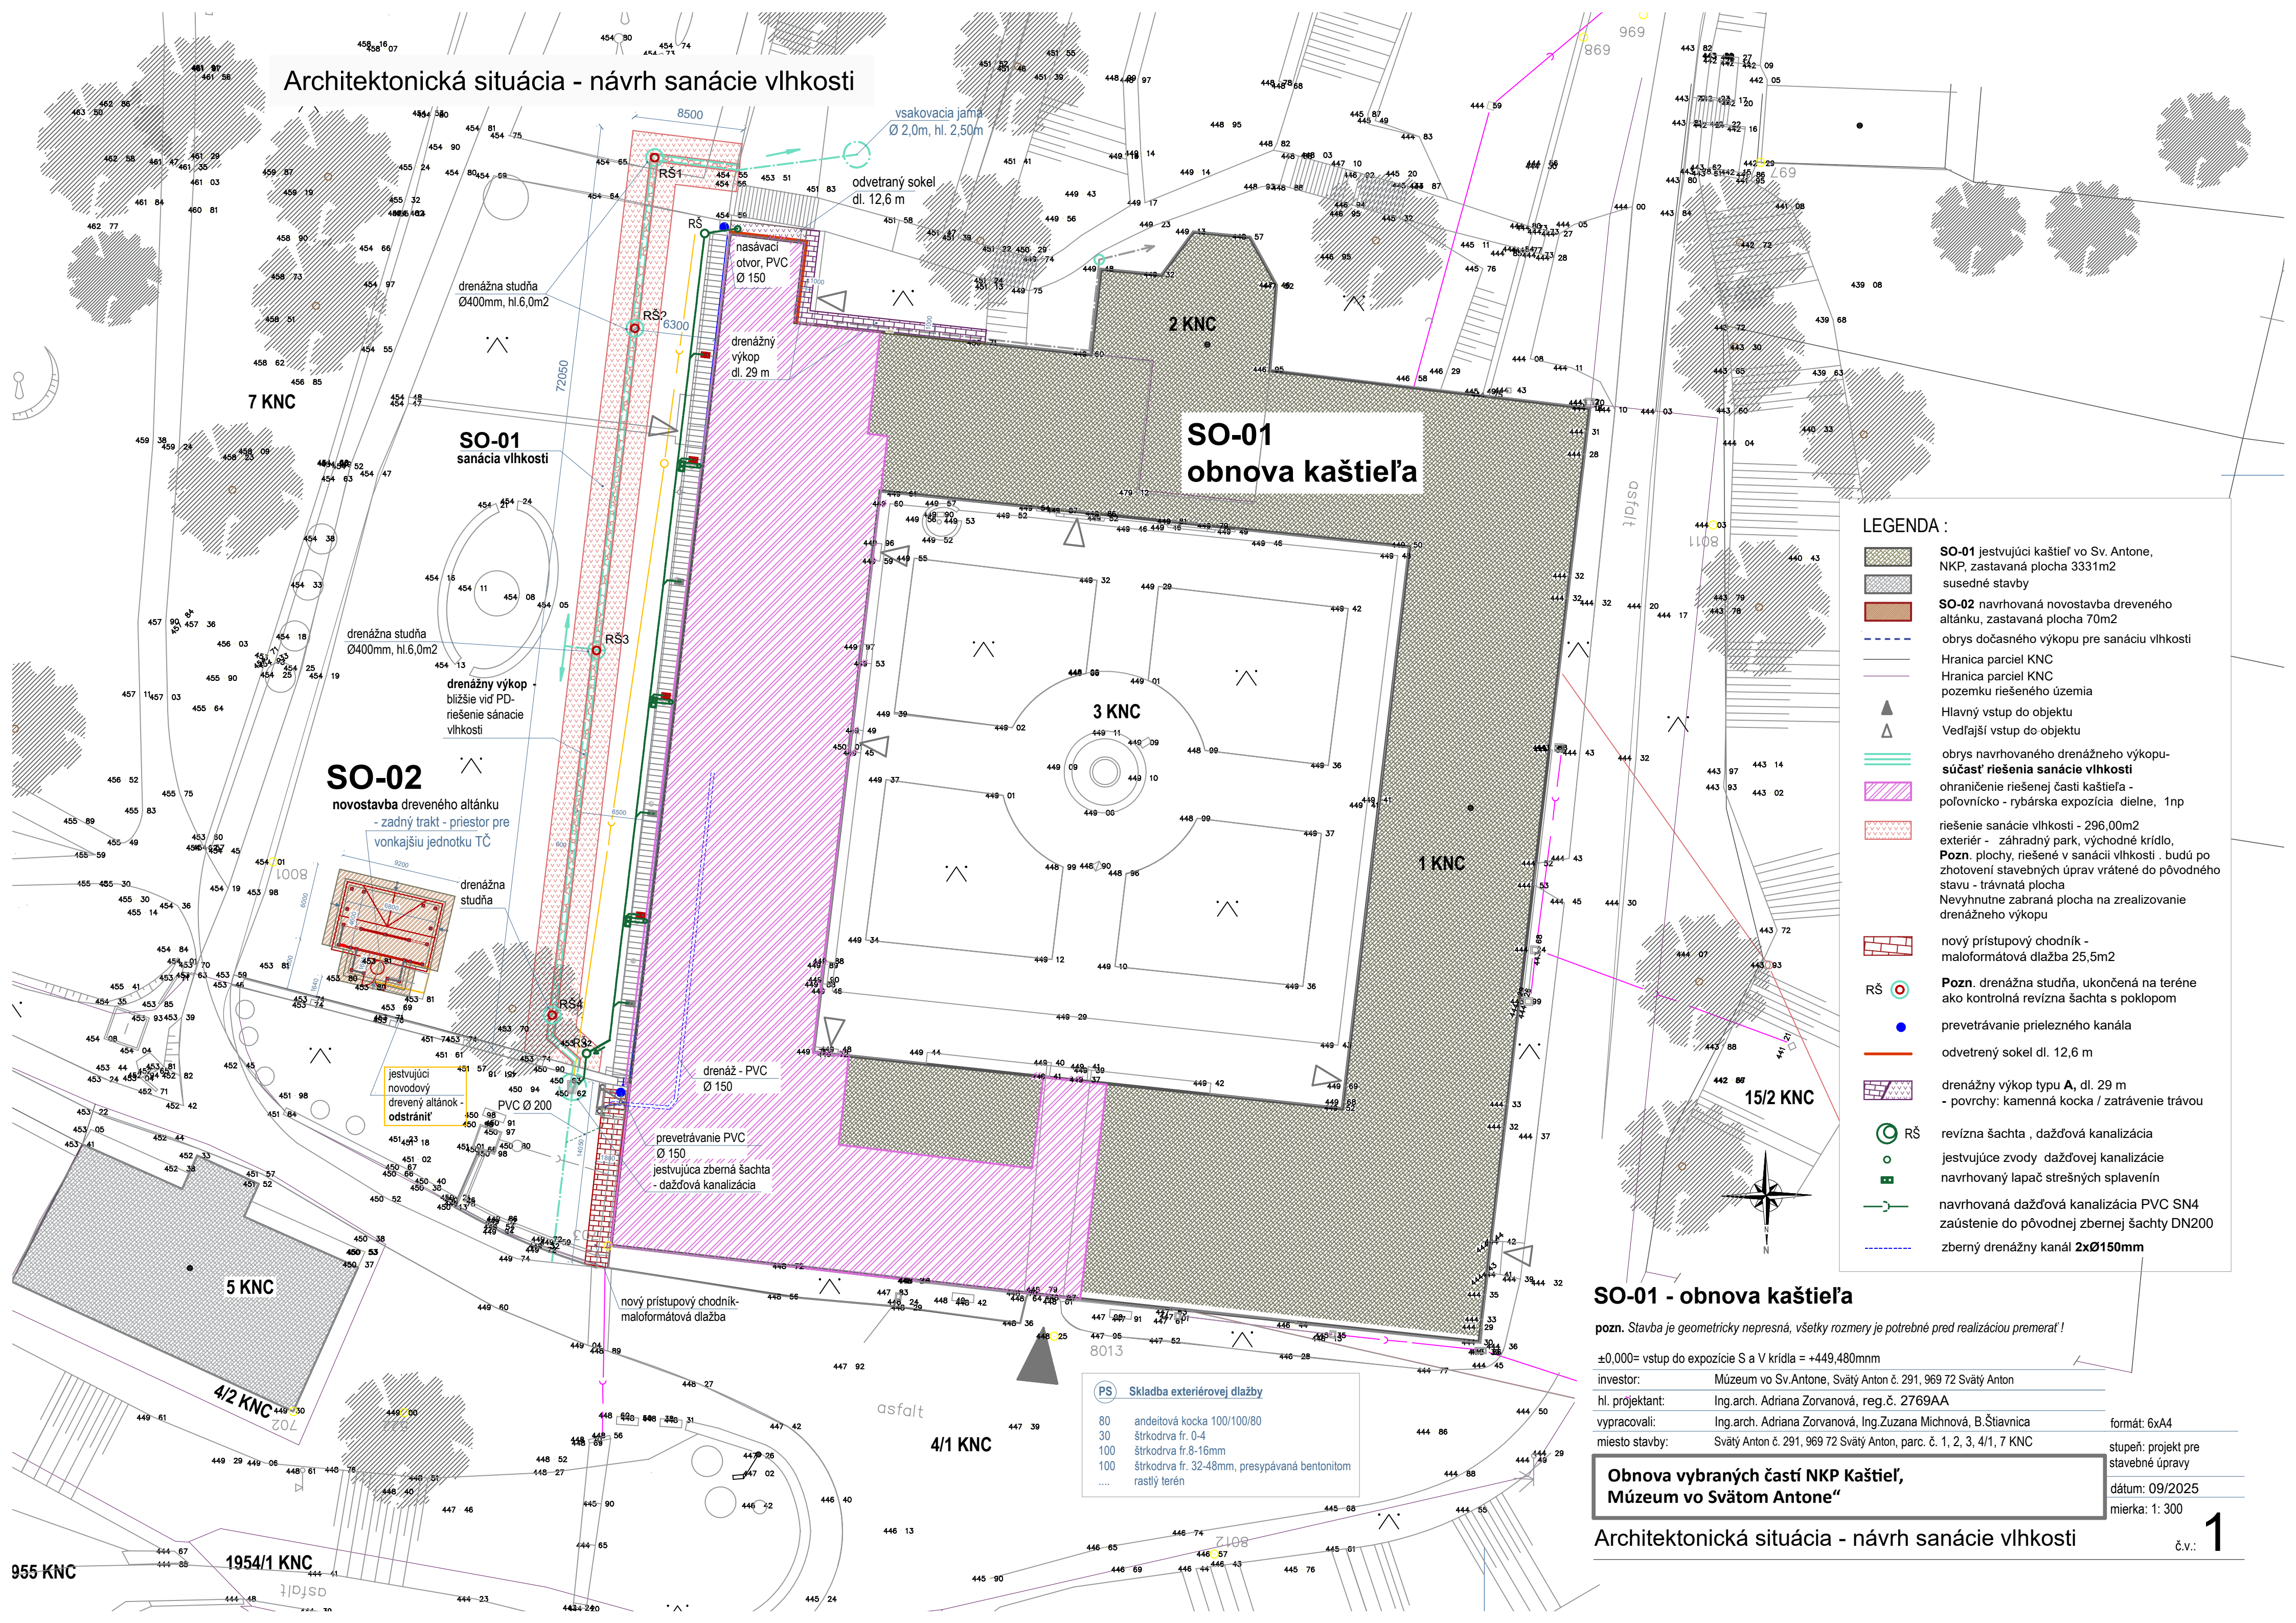

LEGENDA :

SO-01

jestvujúci kaštieľ vo Sv. Antone, NKP, zastavaná plocha 3331m2

susedné stavby

SO-02

navrhovaná novostavba dreveného altánku, zastavaná plocha 70m2

obrys dočasného výkopu pre sanáciu vlhkosti

Hranica parciel KNC

Hranica parciel KNC pozemku riešeného územia

Hlavný vstup do objektu

Vedľajší vstup do objektu

obrys navrhovaného drenážneho výkopu- súčasť riešenia sanácie vlhkosti

ohraničenie riešenej časti kaštieľa - polovnícko - rybárska expozícia dielne, 1np

riešenie sanácie vlhkosti - 296,00m2

exteriér - záhradný park, východné krídlo, Pozn. plochy, riešené v sanácii vlhkosti - budú po zhotovení stavebných úprav vrátené do pôvodného stavu - trávnatá plocha

Nevýhnutne zabraná plocha na zrealizovanie drenážneho výkopu

nový prístupový chodník - maloformátová dlažba 25,5m2

RŠ

Pozn. drenážna studňa, ukončená na teréne ako kontrolná revízná šachta s poklopom

prevetrávanie prielezného kanála

odvetraný sokel dl. 12,6 m

drenážny výkop typu A, dl. 29 m

- povrchy: kamenná kocka / zatravenie trávou

RŠ

revízná šachta , dažďová kanalizácia

jestvujúce zvody dažďovej kanalizácie

navrhovaný lapač strešných splavenín

navrhovaná dažďová kanalizácia PVC SN4

zaistenie do pôvodnej zbernej šachty DN200

zberný drenážny kanál 2xØ150mm

SO-01 - obnova kaštieľa

pozn. Stavba je geometricky nepresná, všetky rozmery je potrebné pred realizáciou premerať !

±0,000= vstup do expozície S a V krídla = +449,480mm

investor: Múzeum vo Sv. Antone, Svätý Anton č. 291, 969 72 Svätý Anton

hl. projektant: Ing.arch. Adriana Zorvanová, reg.č. 2769AAA

vypracovali: Ing.arch. Adriana Zorvanová, Ing.Zuzana Michnová, B.Štiavnica

miesto stavby: Svätý Anton č. 291, 969 72 Svätý Anton, parc. č. 1, 2, 3, 4/1, 7 KNC

formát: 6x44

stupeň: projekt pre
stavebné úpravy

dátum: 09/2025

mierka: 1: 300

Obnova vybraných častí NKP Kaštieľ,
Múzeum vo Svätom Antone“

Architektonická situácia - návrh sanácie vlhkosti

č.v.: 1

PS	Skladba exteriérovej dlažby
80	andeitová kocka 100/100/80
30	štrkodrva fr. 0-4
100	štrkodrva fr.8-16mm
100	štrkodrva fr. 32-48mm, presypávaná bentonitom
....	rastlý terén