
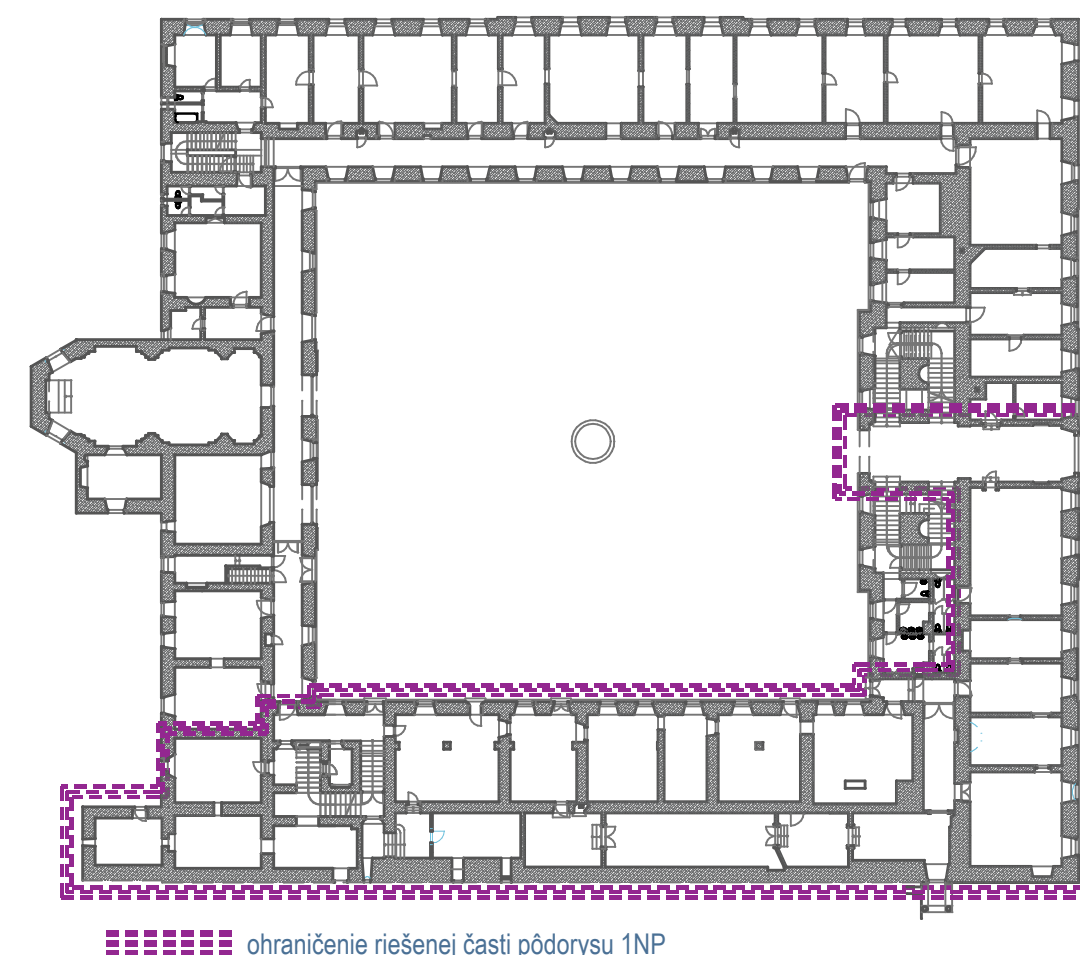
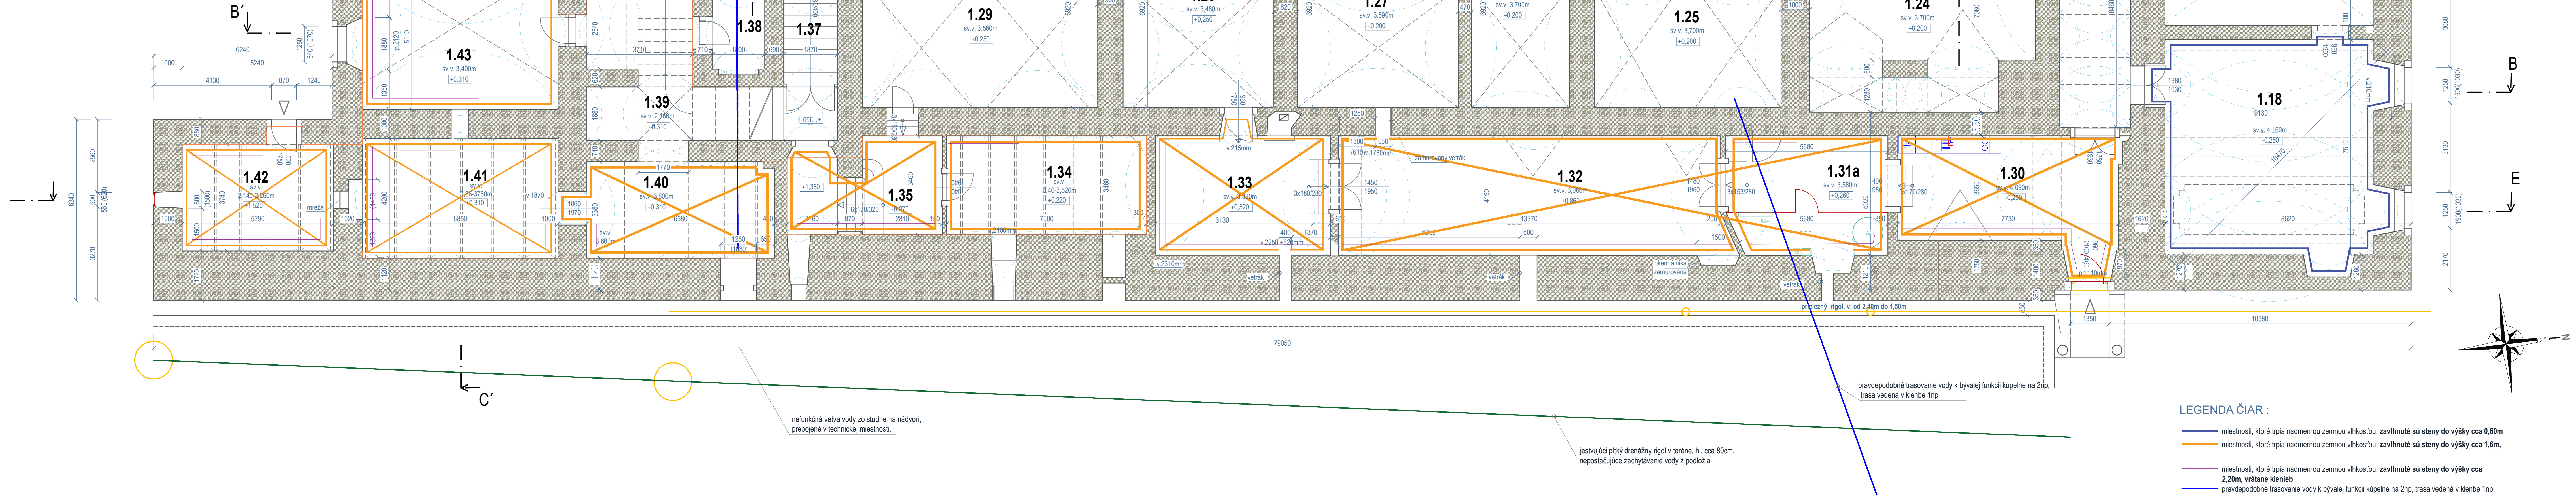


rez m.č. 1.30 - ANALÝZA

pôdorys prízemia východného krídla - ANALÝZA

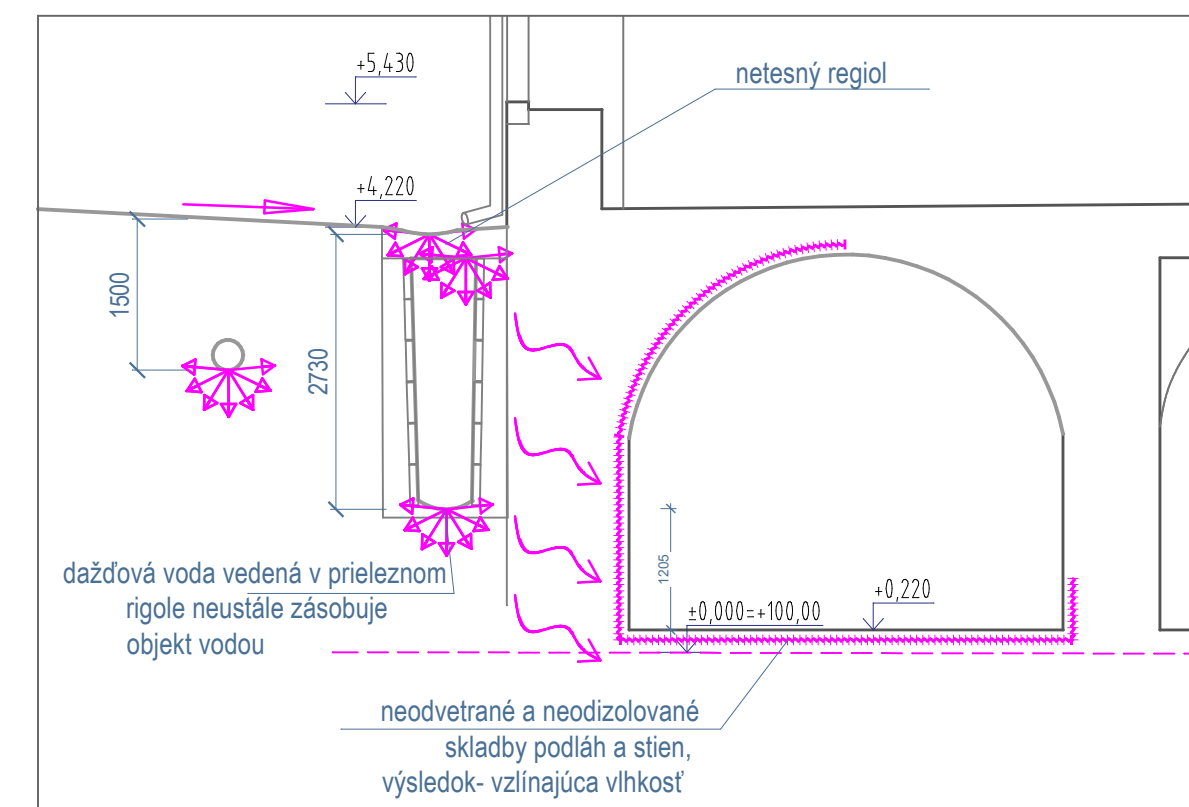

NÁVRHY SANÁCIE :

1. Vo vzdialenosti cca 6,50m od fasády východného krídla zhotovíť v prvom kroku tr drenážne studne, podľa hĺbkovej vody po ich zhotovení sa vyhodnotí návrh na zhotovenie sanacného hĺbkového drenážneho rigolu !
2. následne sa zhotoví hĺbkový drenážny rigol, zachytávajúci spodnú vodu skôr, ako sa dostane k objektu, zachytená voda bude zaistená do existujúcej odvodňovacej šachty
3. Rigol je potrebné realizovať smerom od zaistenia, do odvodňovacej šachty!
4. Terén v blízkosti objektu kasteľa prispôbajúť smerom od fasády, sklon - aspon 2%
5. Z odvodňovacieho priebežného rigolu odstrániť v plnom rozsahu existujúci PVC systém odvedenia dažďových vôd, novú rozvody ležiacu dažďové kanalizácie zhotovíť paralelne popri existujúcom povrchovom kamennom historickom rigole, počítaj zaistenia dažďových zvodov budú pri každom zvode doplnené čistiacimi kúsmi !
6. samostatny historický povrchový kamenný rigol - doplniť dvomi novými pretváracími mriežkami, osadenými na PVC Ø150mm, jednotlivé spoje kamenných blokov utvoriť vodorodnou maltou
7. osadiť novým systémom žlabov a zvodov , nakoľko existujúce sú skorodované a tým pádom nefunkčné, zostáva ale ich pozícia, ako aj dimenzia, Ø150mm,
8. odstrániť a v murive pie znefunkčniť staré trasovanie vody do bývalej kúpeľne, umiestnenej v úrovni 2np, v m.č.2.21 , v danej línii má klenba stropu výrazne výskosť vlhkost'

ANALÝZA

- Celé východné krídlo objektu je ponorené do mierne stúpajúceho svahu, v plnej výške podlažia 1np.

V minulosti bola snaha riešiť zvýšenú vlhkosť v priestoroch zhotovením odvetrávacieho prielezného kanála, zhotoveného po celej dĺžke východnej fasády. Novodobé zásahy - zaústenie dažďovej kanalizácie do tohto prielezného kanála - len zhoršili situáciu

pozn. Stavba je geometricky nepresná, všetky rozmery je potrebné pred realizáciou premerať

±0,000= vstup do expozície S a V krídla = +449,480mm

investor: Múzeum vo Sv. Antone Svätý Anton č. 291, 969

hl. projektant: Ing.arch. Adriana Zorvanová, reg.č. 2769AA

vypracovali: Ing.arch. Adriana Zorvanová, Ing.Zuzana Michnová, B.Štiavnica

miesto stavby: Svätý Anton č. 291, 969 72 Svätý Anton, parc. č. 1, 2, 3, 4/1, 7 KNC

	1	2	52
--	---	---	---	---	---	---	---	---	---	----	----	-----	-----	----

Obnova vybraných častí NKP Kaštieľ,

Múzeum vo Svätom Antone - sanácia vlhkosti

pôdorys prízemia východného krídla - ANALÝZA

č.y.: 2