



pôdorys prízemia východného krídla - ANALÝZA

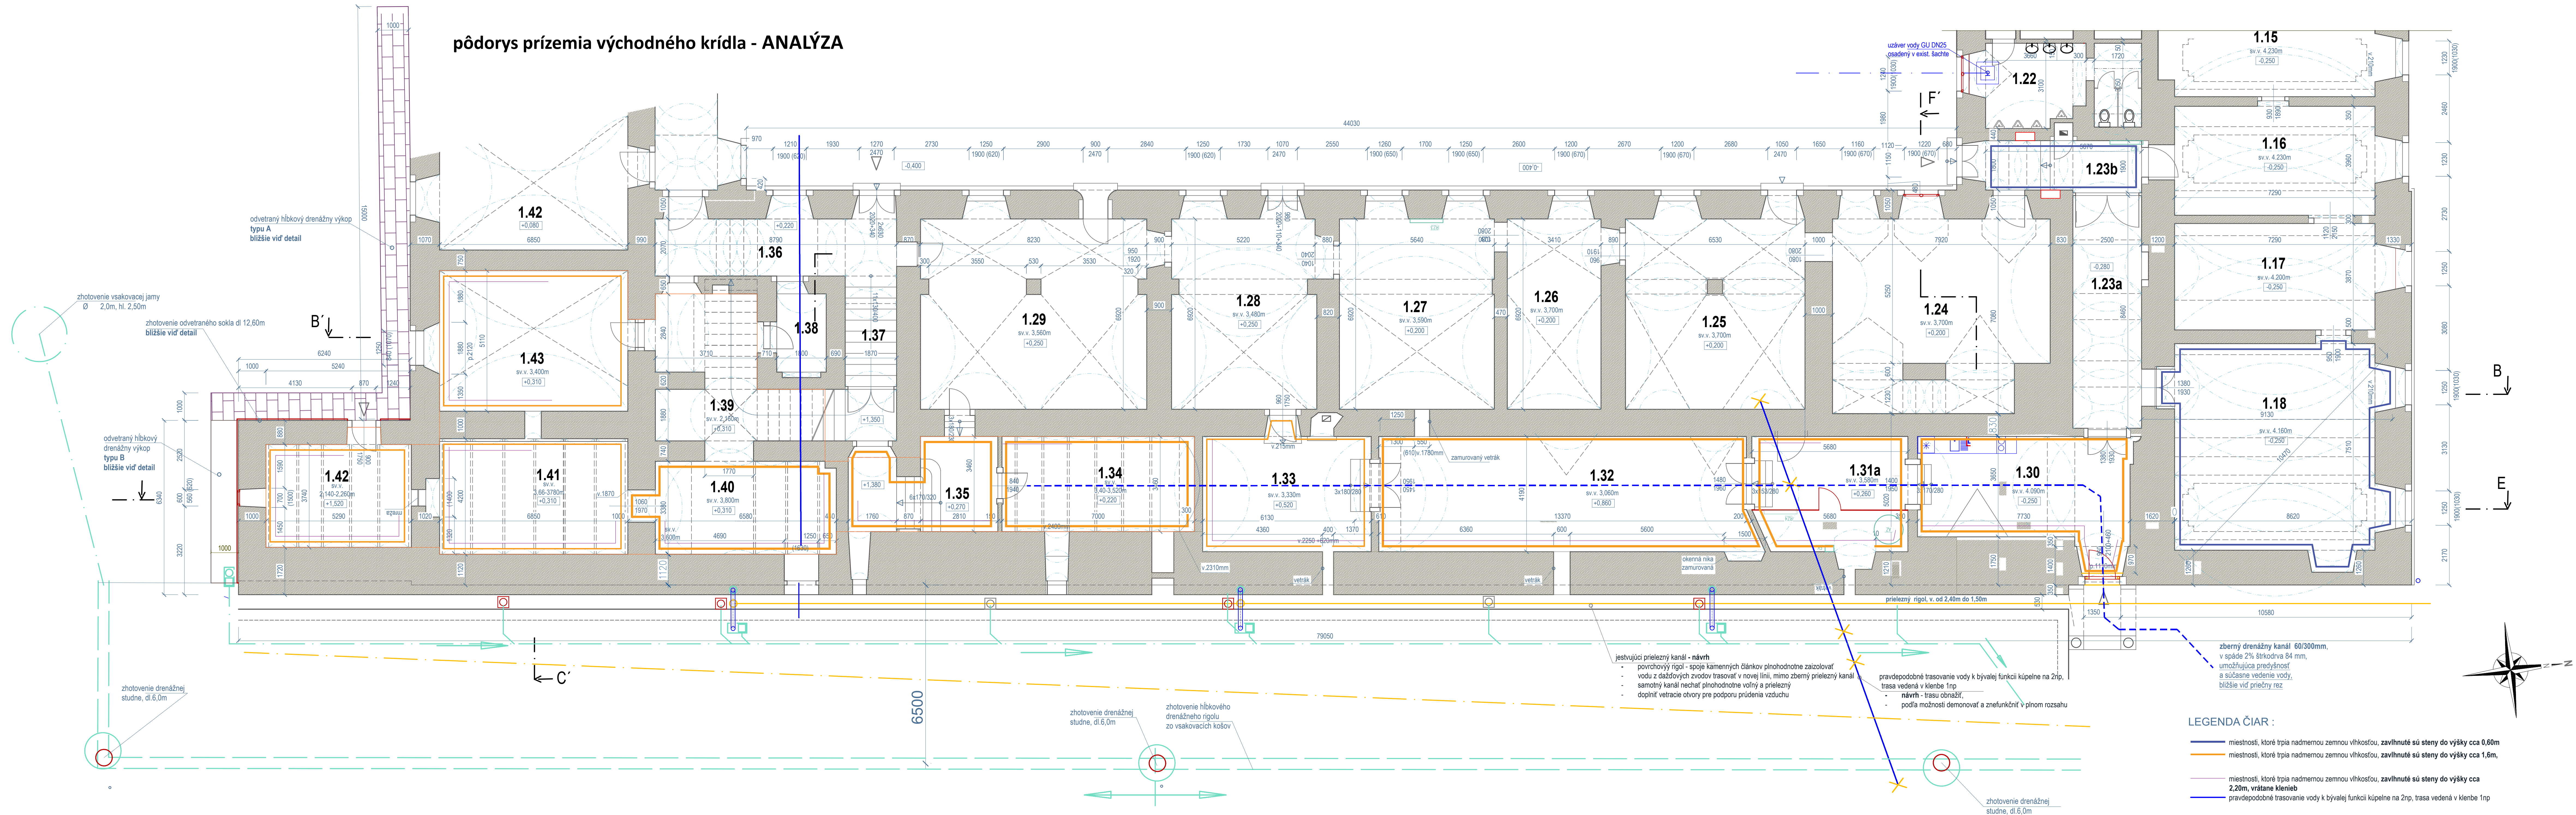

- NÁVRH SANÁCIE :**
- Vo vzdialenosti cca 6,50m od fasády východného krídla zhotoviť v prvom kroku tri drenážne studne, podľa hĺbky vody po ich zhotovení sa vyhodnotí návrh na zhotovenie sanačného hlbokového drenážneho rigolu !
 - následne sa zhotoví hlboký drenážny rigol, zachytávajúci spodnú vodu skôr, ako sa dostane k objektu, zachytená voda bude zaistená do jestvujúcej odvodňovacej šachty
 - Rigol je potrebné realizovať smerom od zaistenia, do odvodňovacej šachty!
 - Terén v blízkosti objektu kaštieľa prespádovať smerom od fasády, sklon - aspon 2%
 - Z odvetrávacieho prielezného rigolu odstrániť v plnom rozsahu jestvujúci PVC systém odvedenia dažďových vôd, nové rozvody ležatej dažďovej kanalizácie zhotovíť paralelne popri jestvujúcom povrchovom kamenom historikom rigole, pričom zaistenia dažďových zvodov budú pri každom zvode doplnené čistiacimi kusmi !
 - samotný historický povrchový kamenný rigol - doplniť dvomi novými prevetrávacími mriežkami, osadenými na PVC Ø150mm, jednotlivé spoje kamenných blokov utiesniť vodeodolnou maltou
 - osadí nanovo systém žlabov a zvodov , nakoľko jestvujúce sú skorodované a tým pádom nefunkčné, zostáva ale ich pozícia, ako aj dimenzia, Ø 150mm.
 - odstrániť a v murive plne znefunkčniť staré trasovanie vody do bývalej kúpeľne, umiestnenej v úrovni 2np, v m.č.2.21, v danej línii má klenba stropu výrazne vyššiu vlhkosť

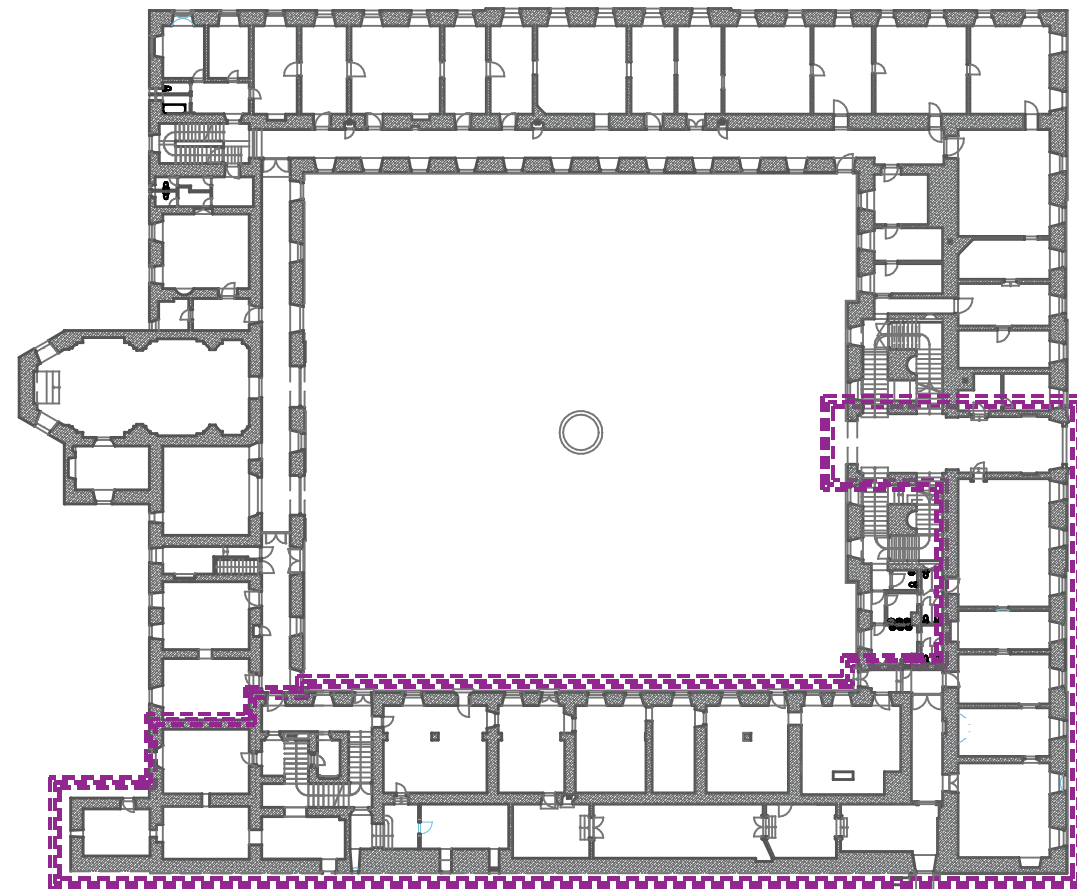

- NÁVRH**
- Vo vzdialenosti cca 6,50m od fasády východného krídla zhotoviť v prvom kroku tri drenážne studne, podľa hĺbky vody po ich zhotovení sa vyhodnotí návrh na zhotovenie sanačného hlbokového drenážneho rigolu !
 - následne sa zhotoví hlboký drenážny rigol, zachytávajúci spodnú vodu skôr, ako sa dostane k objektu, voda bude zaistená do jestvujúceho odvodňovacieho systému ! v rámci terénnych dvorových úprav
 - Rigol je potrebné realizovať smerom od zaistenia, tzn od jeho severnej časti !
 - Terén v blízkosti objektu predpádovať smerom od fasády, sklon - aspon 2%
 - Z odvetrávacieho rigolu odstrániť v plnom rozsahu systém odvedenia dažďových vôd, nové rozvody ležatej dažďovej kanalizácie zhotovíť paralelne popri jestvujúcom povrchovom kamenom historikom rigole, pričom zaistenia dažďových zvodov budú pri každom zvode doplnené čistiacimi kusmi !
 - samotný historický povrchový kamenný rigol - doplniť tromi novými prevetrávacími mriežkami, jednotlivé spoje kamenných blokov utiesniť vodeodolnou maltou
 - osadí nanovo systém žlabov a zvodov , nakoľko jestvujúce sú skorodované a tým pádom nefunkčné, zostáva ale ich pozícia, ako aj dimenzia, Ø 150mm.
 - odstrániť a v murive plne znefunkčniť staré trasovanie vody do bývalej kúpeľne, umiestnenej v úrovni 2np, v m.č.2.21, v danej línii má klenba stropu výrazne vyššiu vlhkosť

pozn. Stavba je geometricky nepresná, všetky rozmery je potrebné pred realizáciou premerať !

±0,000= vstup do expozície S a V krídla = +449,480mm

investor: Múzeum vo Svätom Svätý Anton č. 291, 969 72 Svätý Anton

hl. projektant: Ing.arch. Adriana Zorvanová, reg.č. 2769AA

vypracovali: Ing.arch. Adriana Zorvanová, Ing.Zuzana Michnová, B.Štiavnica

miesto stavby: Svätý Anton č. 291, 969 72 Svätý Anton, parc. č. 1, 2, 3, 4/1, 7 KNC

Obnova vybraných častí NKP Kaštieľ, Múzeum vo Svätom Antone - sanácia vlhkosti

pôdorys prízemia východného krídla - NÁVRH

formát: 12x44

stupeň: projekt pre stavebné úpravy

dátum: 09/2025

mierka: 1: 75

č.v.: 3