


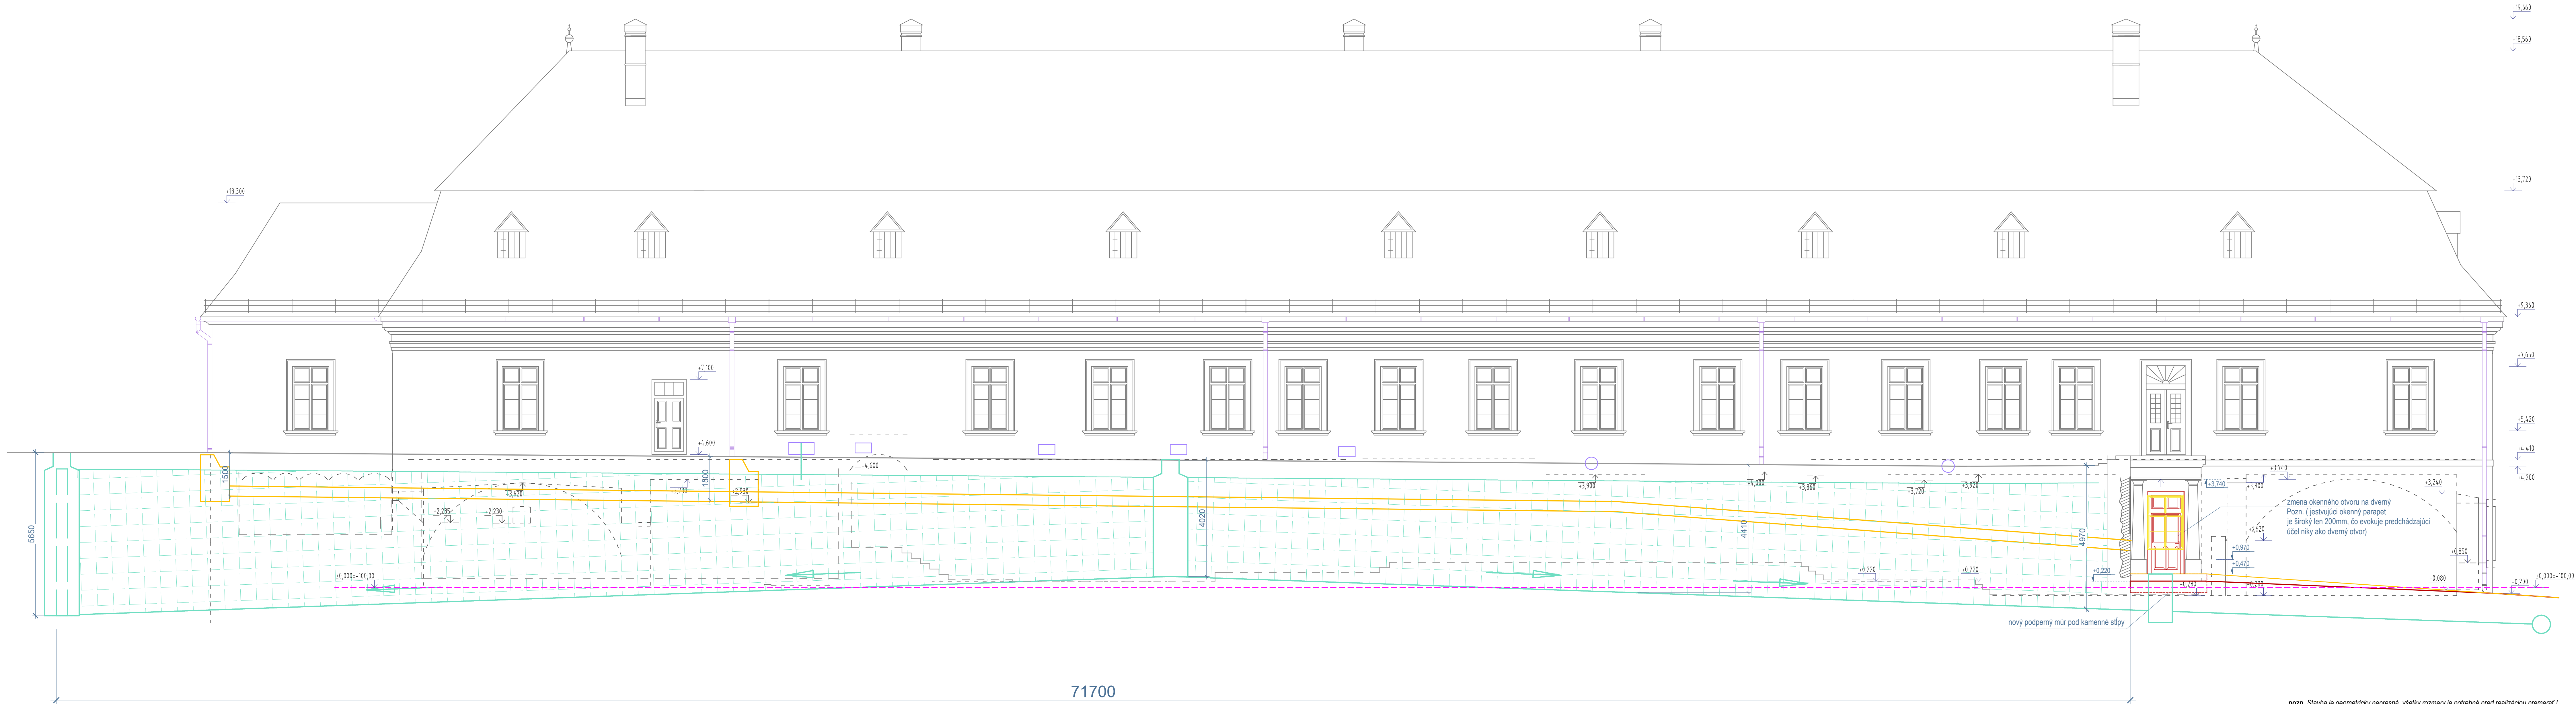

pozn. Stavba je geometricky nepresná, všetky rozmery je potrebné pred realizáciou premerať !

±0.000= vstup do expozície S a V kridla = +449.480mm

investor: Múzeum vo Sv. Antone, Svätý Anton č. 291, 969 72 Svätý Anton

hl. projektant: Ing. arch. Adriana Zorzanová, reg. č. 2769AA

vypracovali: Ing. arch. Adriana Zorzanová, Ing. Zuzana Michnová, B. Štiavica

miesto stavby: Svätý Anton č. 291, 969 72 Svätý Anton, parc. č. 1, 2, 3, 4/1, 7 KNC

formát: 12x44

stupeň: projekt pre stavebné úpravy

dátum: 09/2025

mierka: 1: 75

**Obnova vybraných častí NKP Kaštieľ,
Múzeum vo Svätom Antone - sanácia vlhkosti**

**poddĺžny rez odvodňovacím výkopom
popri východnom krídle - navrhovaný stav**