
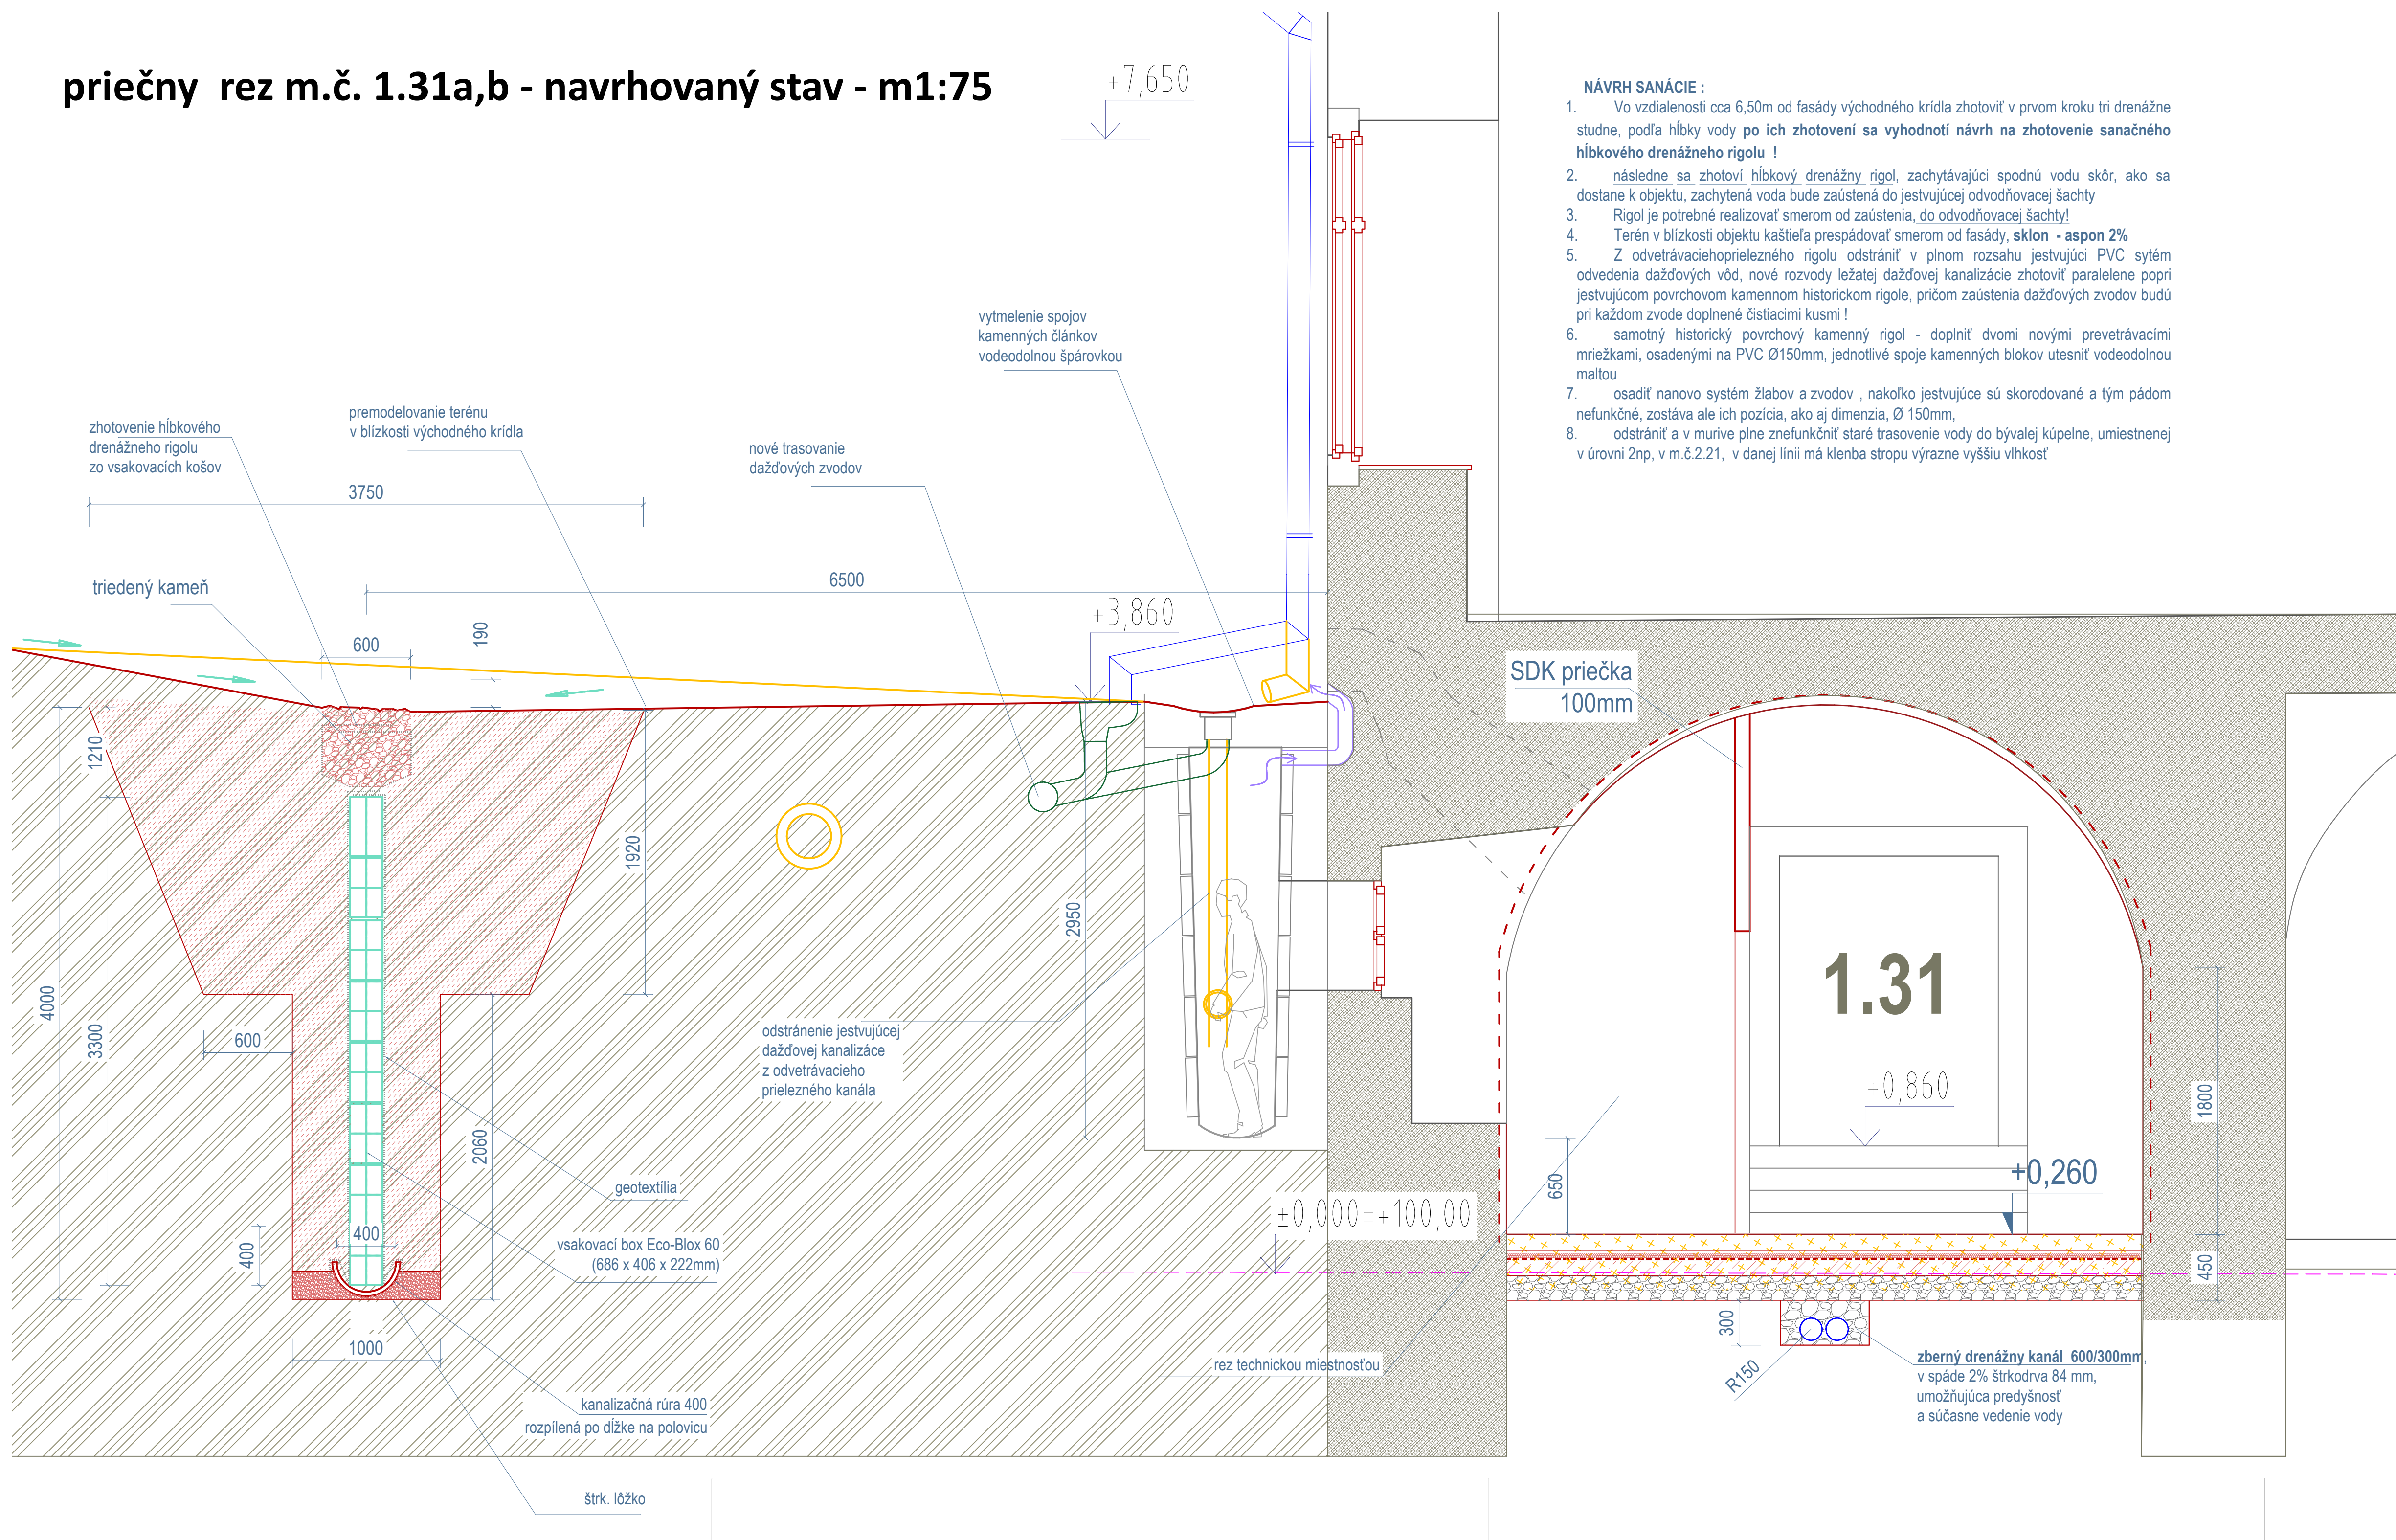


priečny rez m.č. 1.31a,b - navrhovaný stav - m1:75

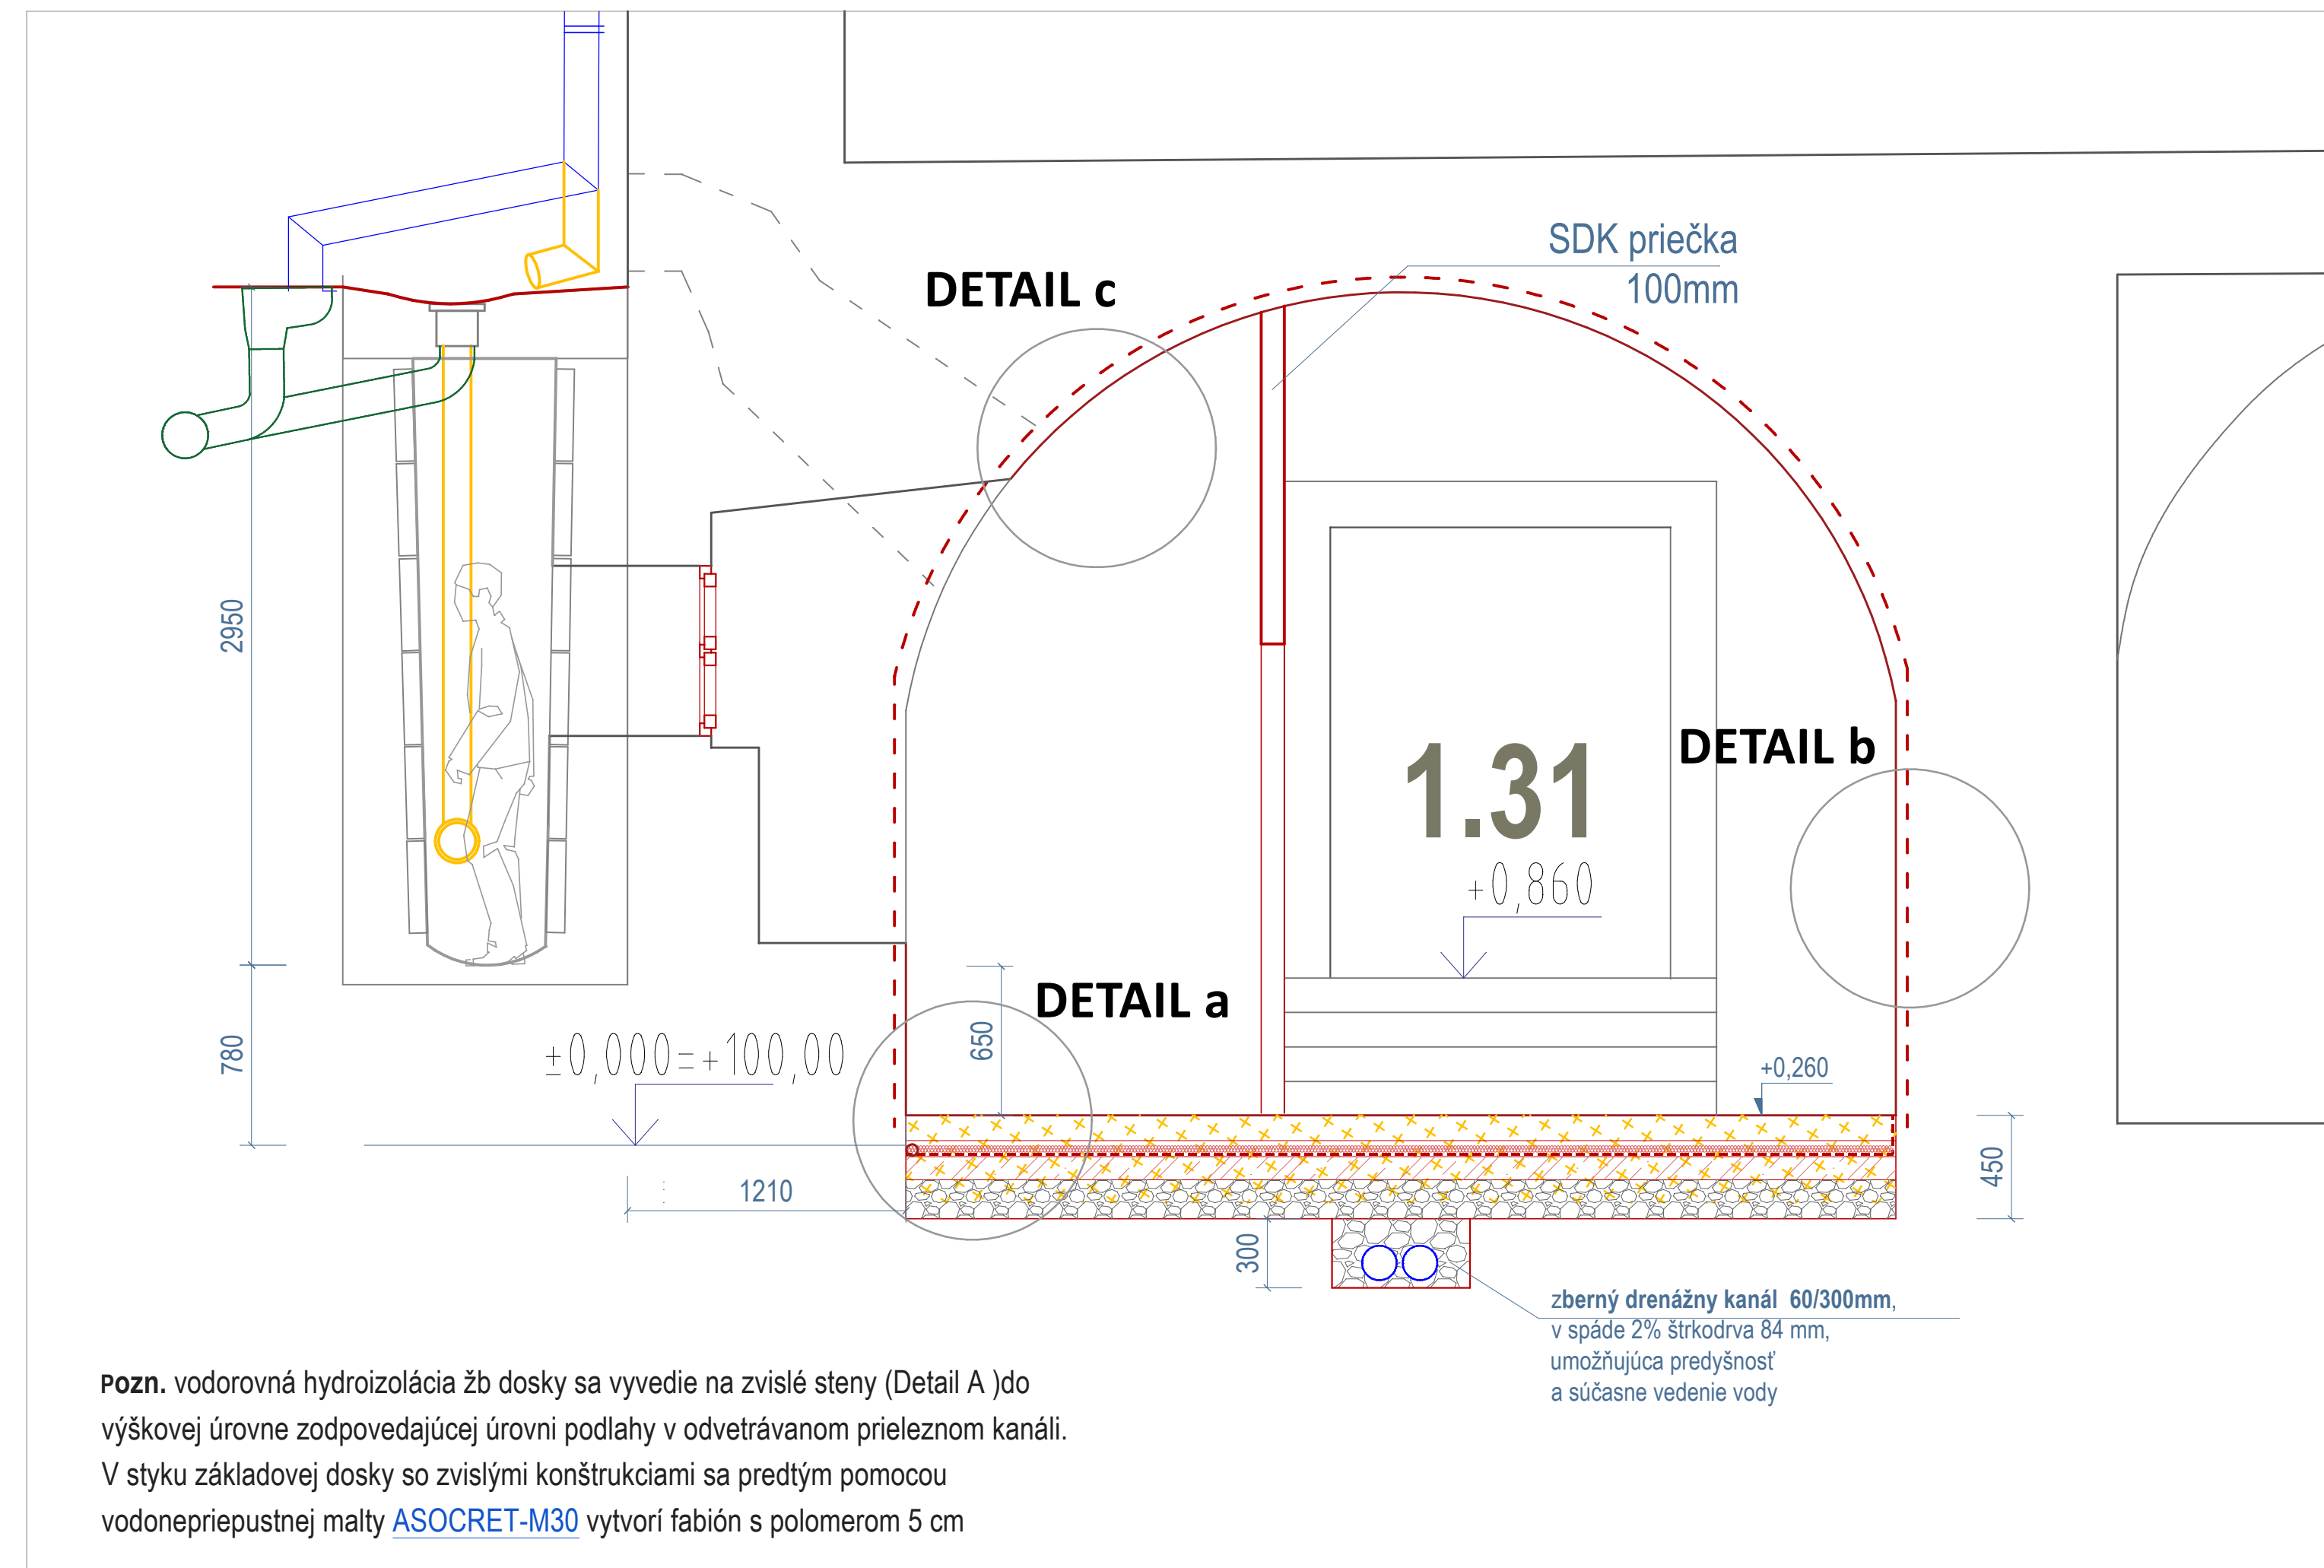

priečny rez m.č. 1.31a,b - navrhovaný stav - m1:25 - DETAIL

**sklady m.č. 1.34-1.43**

DETAIL D - NÁVRH SANÁCIE - zvislé steny, omietané-priestory dielní,

30	hr. steny 1210mm od exteriuru
30	kamená primurovka, formátovaná, 19.stošie
1000	obvodová stena, kameň murovaný na hlinu a vápennú maltu
50	hlbokové ostenie špár, až do hl.30mm, následne očistenie muriva roztokom na neutralizáciu soli, napr. ESCO- FLUAT
5	podkladný špíc THERMOPAL paropriepustný
15	podkladná omietka THERMOPAL GP 11 paropriepustná
30	hydrofónna sanačná omietka THERMOPAL -ULTRA- white
+	síktolitná mriežka s veľkosťou ok 10x10mm

pozn. Stavba je geometricky nepresná, všetky rozmery je potrebné pred realizáciou premerať!

±0,000= vstup do expozície S a V kridla = +449,480mmn	
investor:	Múzeum vo Sv. Antone, Svätý Anton č. 291, 969/72 Svätý Anton
hl. projektant:	Ing. arch. Adriana Zorvanová, reg. č. 2769AA
vypracovali:	Ing. arch. Adriana Zorvanová, Ing. Zuzana Michnová, B. Štiavnica
miesto stavby:	Svätý Anton č. 291, 969/72 Svätý Anton, parc. č. 1, 2, 3, 4/1, 7 KNC

Obnova vybraných častí NKP Kaštieľ, Múzeum vo Svätom Antone - sanácia vlhkosti

rezy východným krídlom - NÁVRH

Č.v.: