
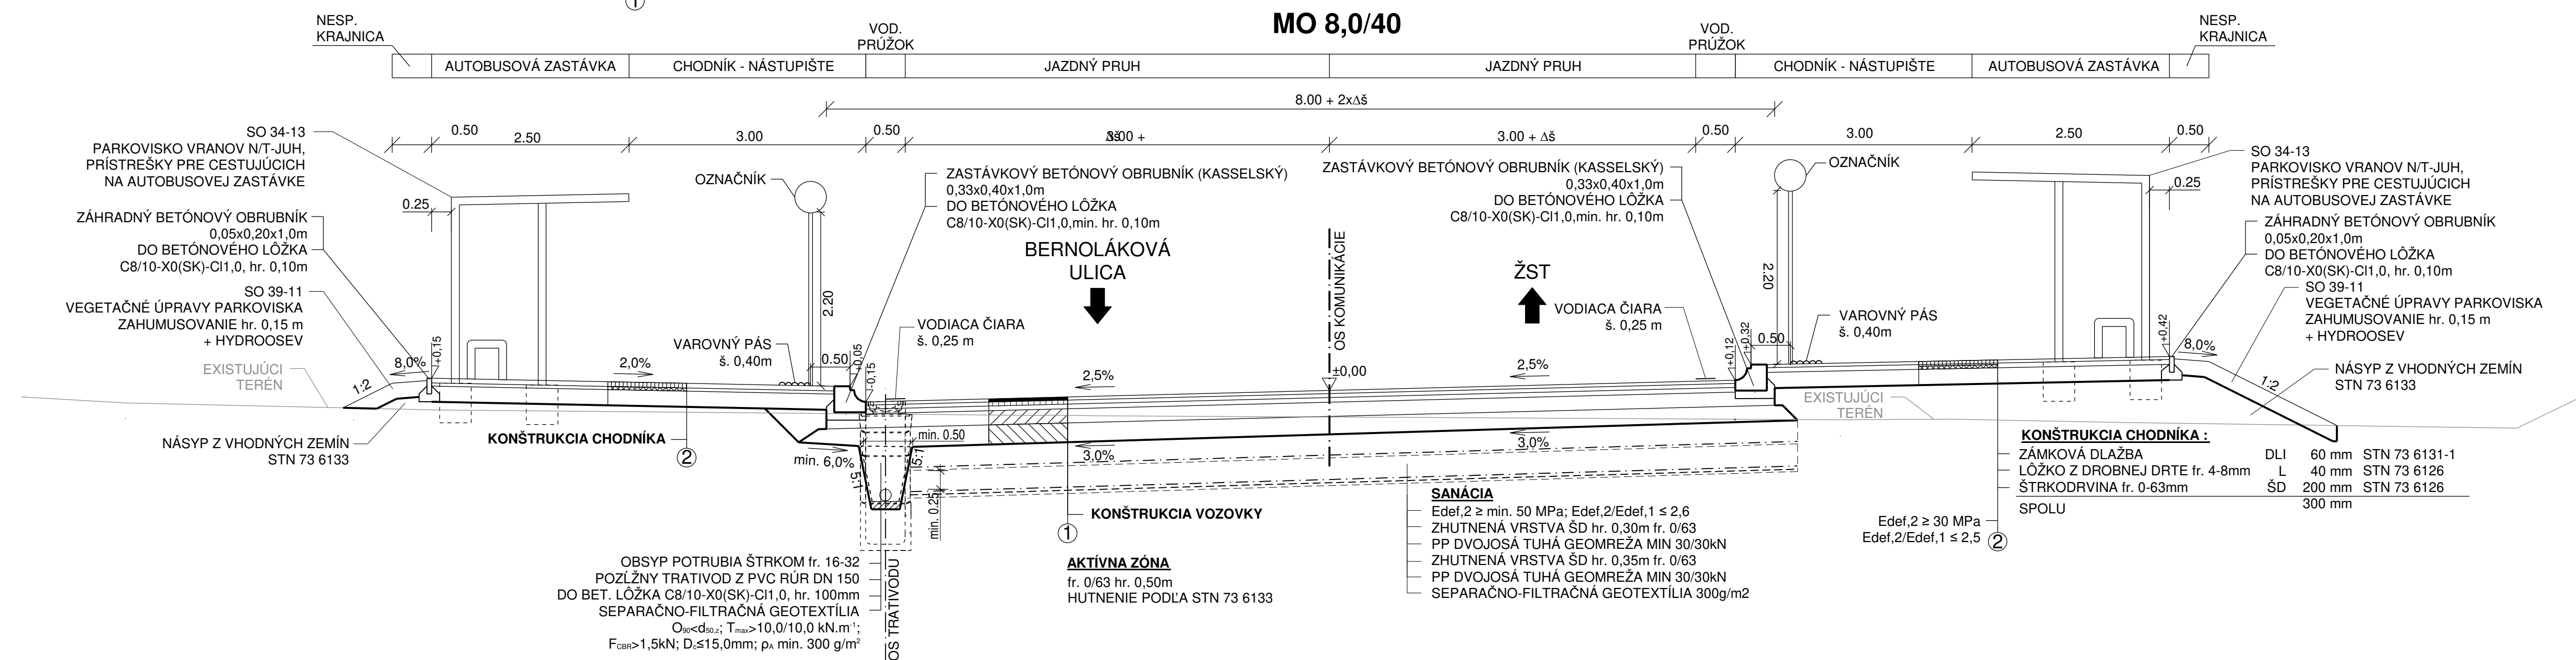
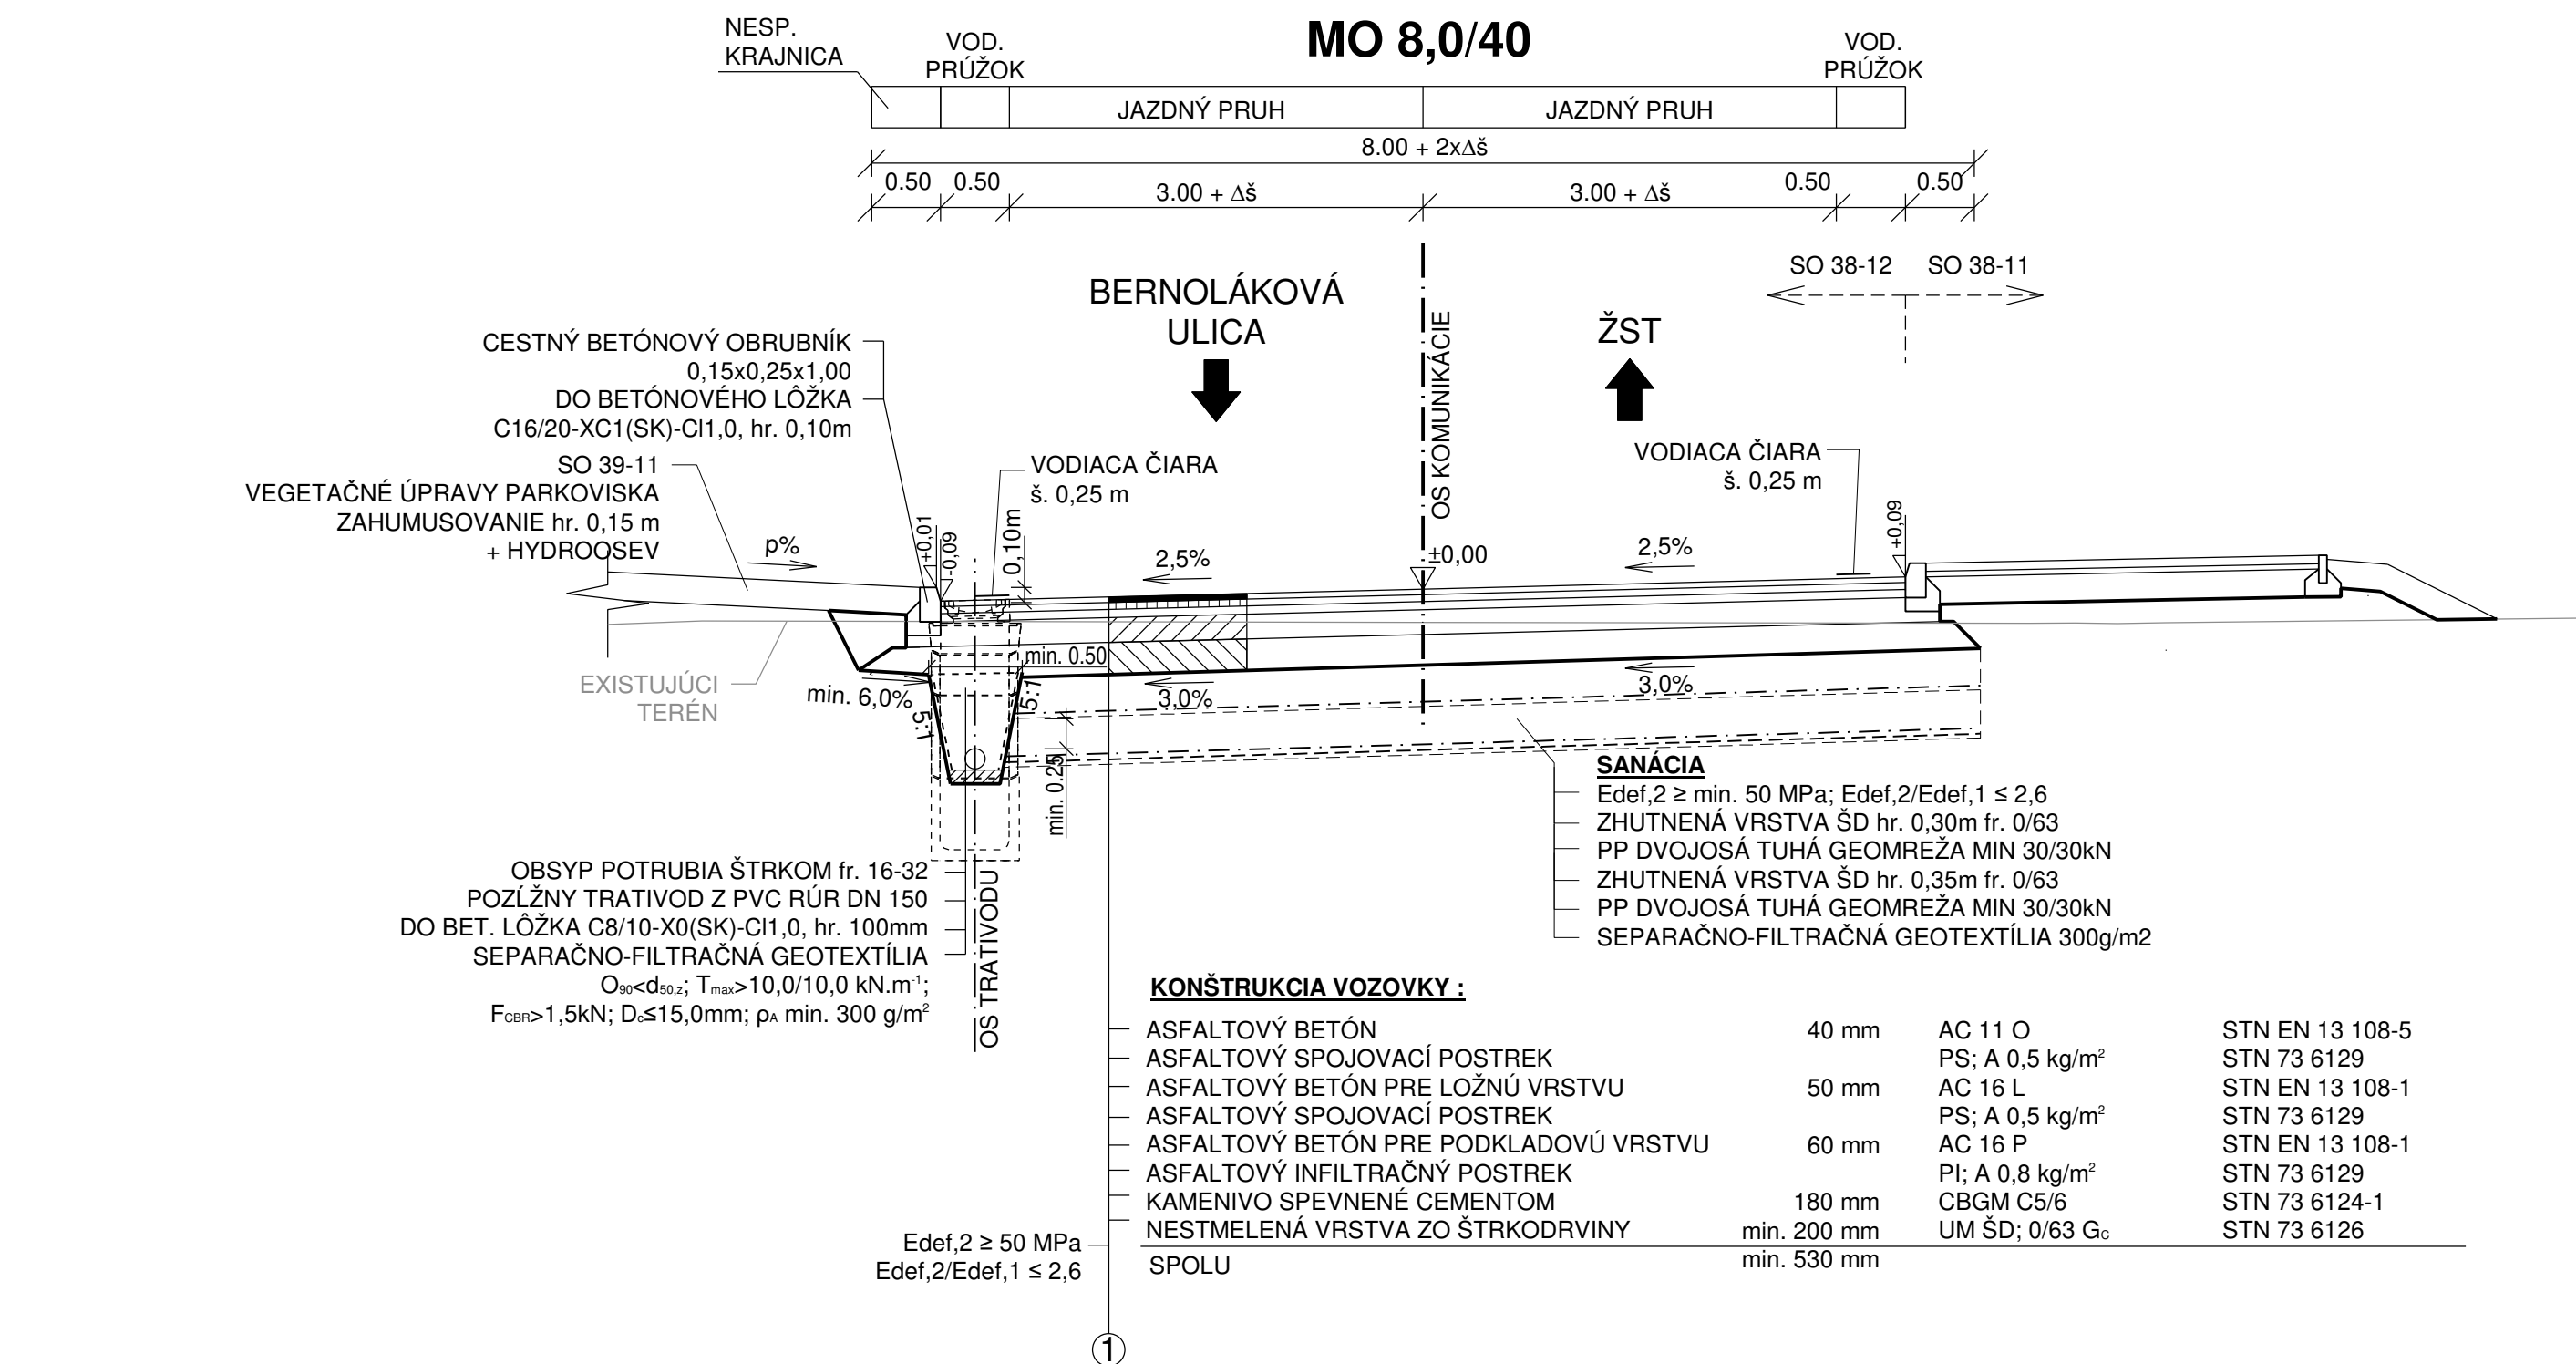


VZOROVÉ PRIEČNE REZY

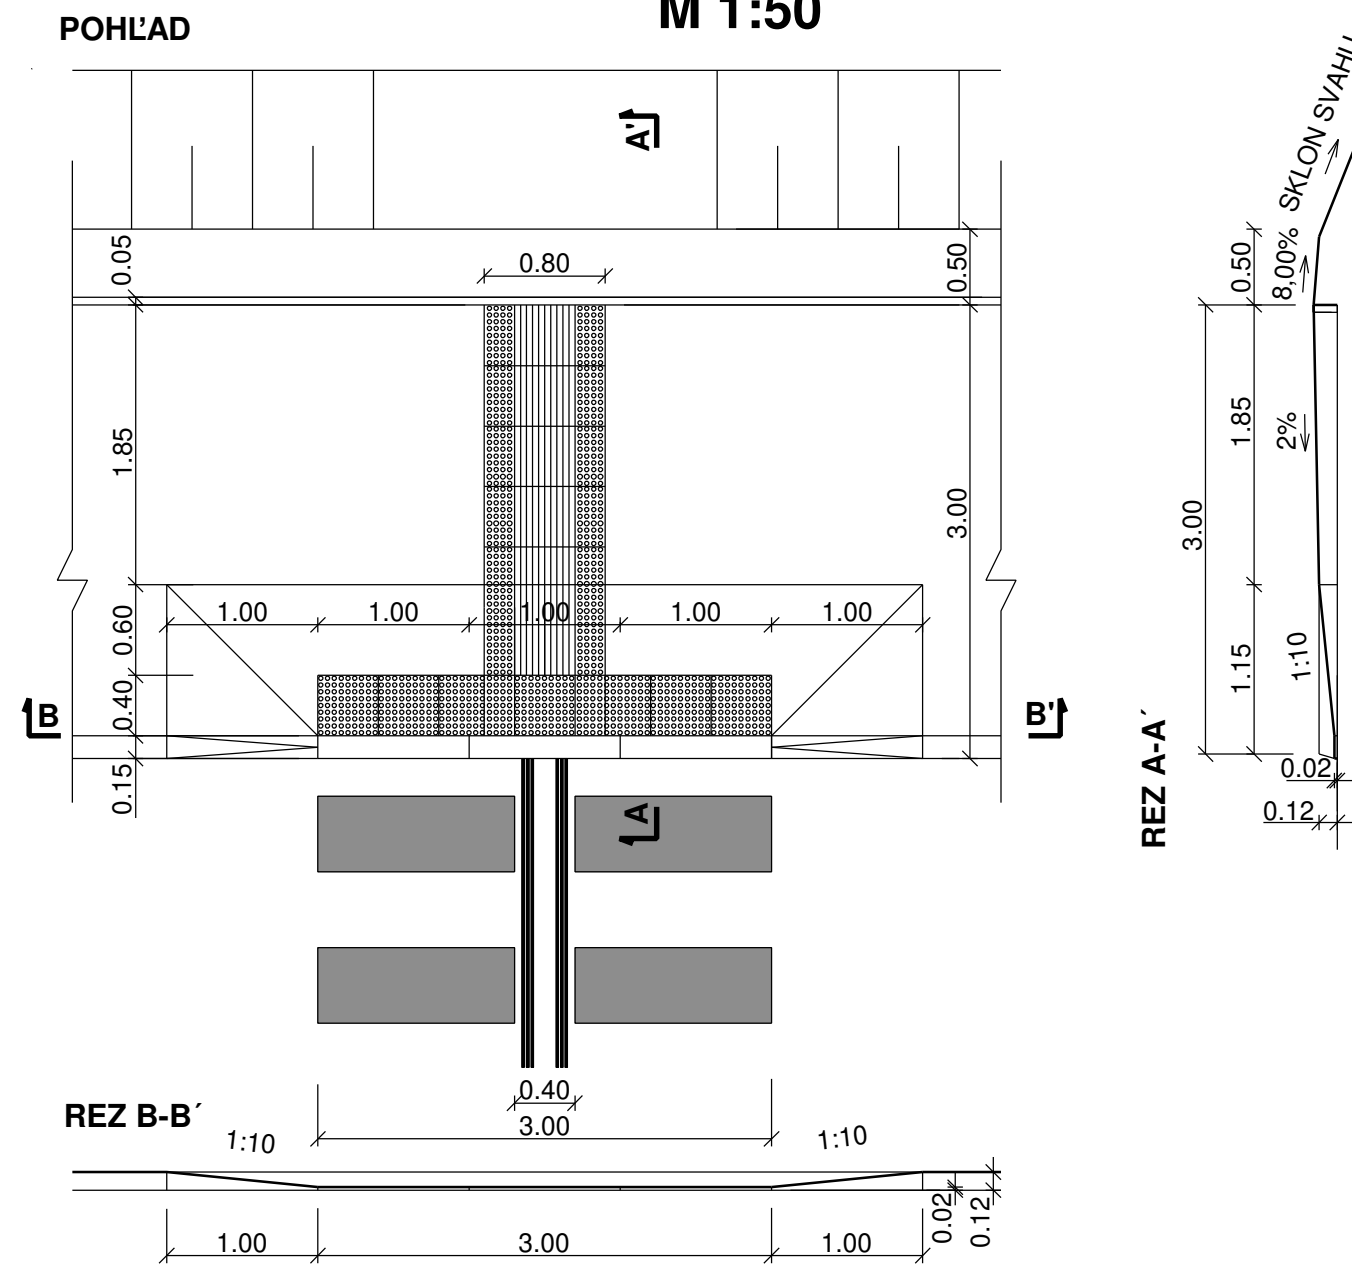

M 1:50


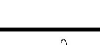


DEBARIERIZAČNÉ OPATRENIA NA PRIECHODE PRE CHODCOV M 1:50



				Číslo súpravy
Č. zmeny	Zodôvodnenie zmeny	Dátum	Podpis	

Objednávateľ	 Železnice Slovenskej republiky 813 61 BRATISLAVA, KLEMENSOVA 8	Generálny projektant	 Valbek
Číslo stavby	A23002	Číslo zákazky	Valbek SK, spol. s r.o., Eurovea Centrá 1, Pribinova 4, 811 09 Bratislava 22KE11001
		Archívne číslo	22KE11001-DUR

Stavba	Zriadenie železničnej zastávky Vranov nad Topľou-Juh, žkm 12,969			 Valbek SK spol. s r.o., Stredisko Košice, ul. Rozvojová 2, 040 11 Košice
Hlavný inžinier projektu Ing. Rastislav Tomko	 Počet listov 10xA4	Zodpovedný projektant PS/SO Ing. Martin Hančúňák Mierka 1:50	Navrhov, vypracoval Ing. Tomáš Košík Stupeň PD DSPRS	Kontroloval Ing. Martin Hančúňák Dátum 01/2025
Objekt / súbor SO 38-12 Prístupová komunikácia k zastávke Vranov nad Topľou-Juh a odstavné plochy, nástupiská pre autobusy				Číslo zákazky 22KE11001 Arch. číslo 22KE11001-DSPRS Časť dokumentácie E
Názov prílohy VZOROVÉ PRIEČNE REZY				Číslo prílohy 4.