


LEGENDA OZNAČENÍ: -viď výkres pôdorysov

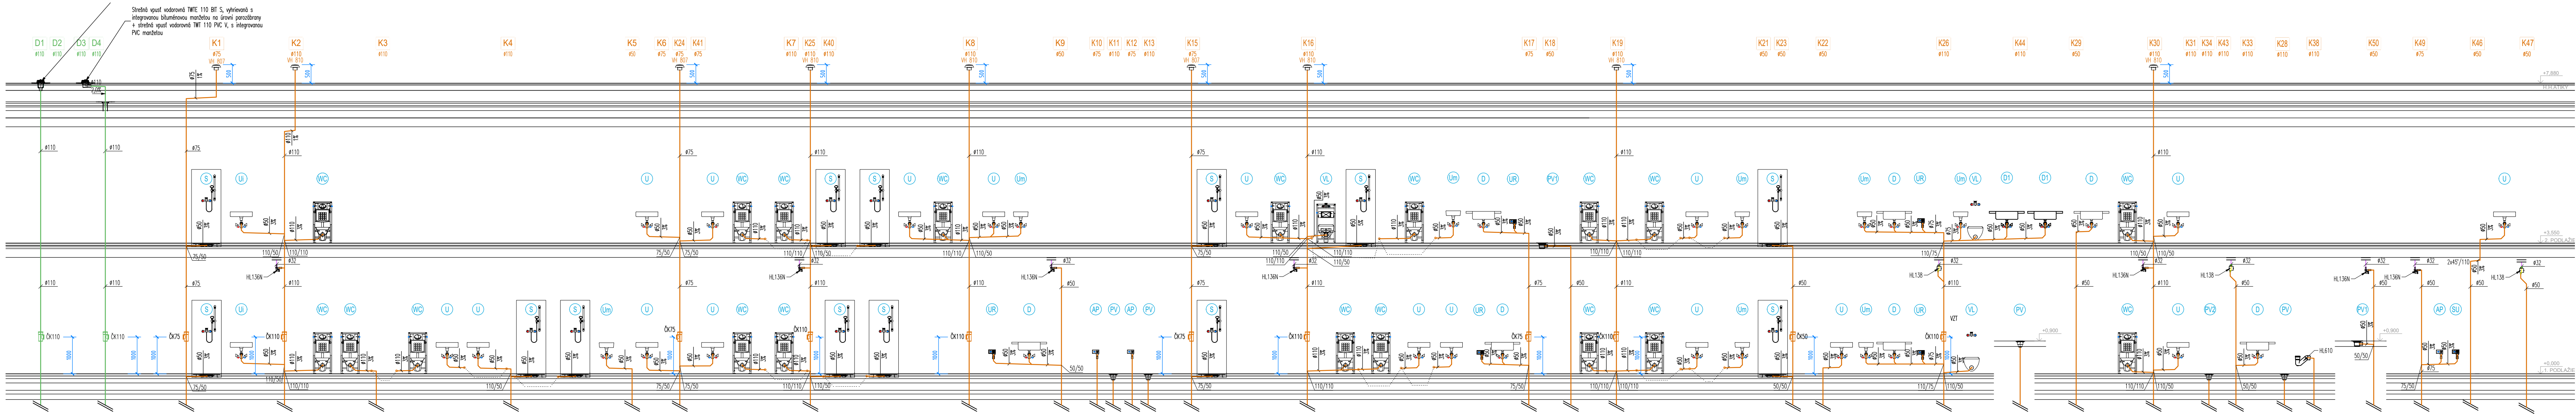

SO 09 - S-JTSK = ±0,000 = 137,200 m.n.m.		ČASŤ E1.3. Zdravotecnika		OBSAH Schéma splaškovej a dažďovej kanalizácie	
NÁZOV PROJEKTU SOCIÁLNO-KOMUNITNÉ CENTRUM, BERNOLÁKOVO NÁZOV STAVEBNÉHO OBJEKTU SO 09 - SOCIÁLNO-ZDRAVOTNÉ NÍZKOKAPACITNÉ ZARIADENIE (SZNZ - RODINA)		DÁTUM 09/2025		Autor návrhu N/A s.r.o. Zodpovedný projektant Ing. Juraj Herda Vypracoval Bc. Soňa Úreková	
KÓD PROFESIE ZTI		STAVEB. OBJEKT SO 09		FORMÁT 1150x297	
ČÍSLO SADY		MIERKA -		Miesto stavby parc. č. 2773/457, 2773/458, 2773/459, 2773/460, 2773/461, 2773/462, Lekárska ulica, 900 27 Bernolákovo	

INVESTOR DULOS, s. r. o., Súľovská 2 Bratislava 821 05	GEN. PROJEKTANT N/A s.r.o. Kalinčiaková 3, Bratislava	PROJEKTANT ČASTI H_pro s.r.o. Adreja Mráza 3161/9 821 03 Bratislava	KONTAKT +421 902 103 723 herda@hpro.sk	miesto
---	--	--	--	---------------