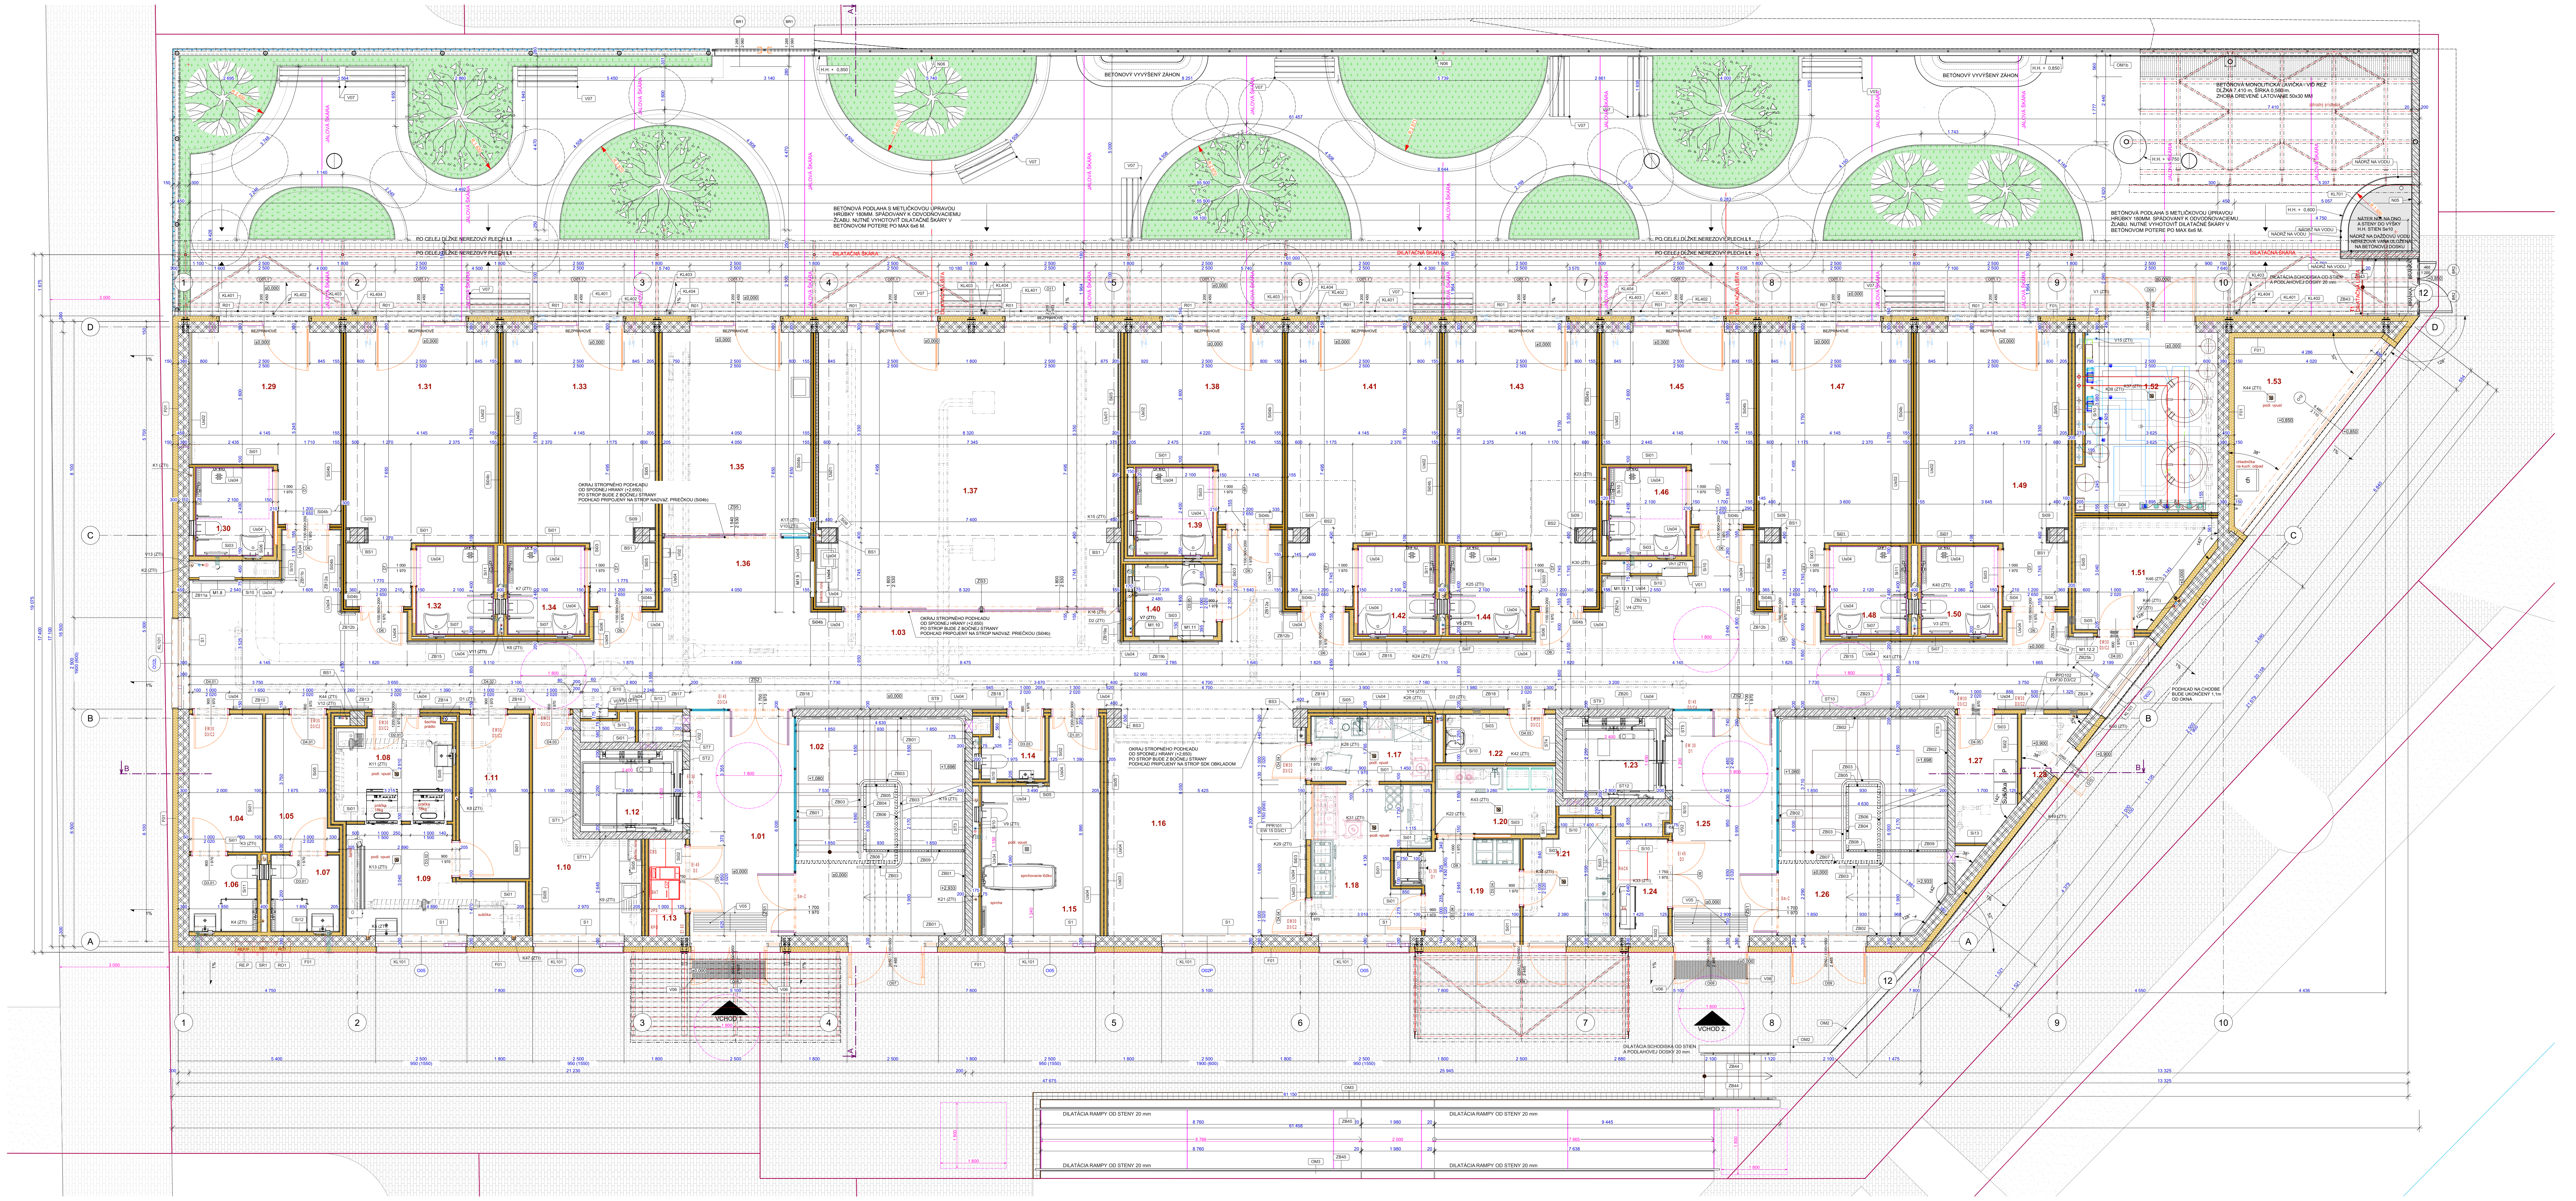

LEGENDA MIESTNOSTÍ 1.NP

Č.M.	NÁZOV MIESTNOSTI	PLOCHA (m2)	PODLAHA	STENY	STROPY	CHLADENIE
1.01	PREDSIEŇ	18,02	Pi 101 - LINOLEUM NA PODKL. CEM. POTER	N04 - NÁTER NA STENY; Us05 - OMIETKA VPC + N04	N03 - POHĽADOVÝ BETÓN + UZATVÁRACÍ NÁTER	------------
1.02	SCHODISKO	28,43	N02 - PROTIŠMYK. EPOXID. STIERKA - SCHODISKO	N04 - NÁTER NA STENY; Us05 - OMIETKA VPC + N04	N03 - POHĽADOVÝ BETÓN + UZATVÁRACÍ NÁTER	------------
1.03	CHODBA	140,39	Pi 101 - LINOLEUM NA PODKL. CEM. POTER	Us04 - KER. OBKLAD DO v. 1,015m + N04 - NÁTER NA STENY + POHL. BETON	St01 - SDK PODHĽAD - DOSKY RB/RBi 12,5mm	------------
1.04	ŠATŇA	7,50	Pi 101 - LINOLEUM NA PODKL. CEM. POTER	N04 - NÁTER NA STENY; Us05 - OMIETKA VPC + N04	N03 - POHĽADOVÝ BETÓN + UZATVÁRACÍ NÁTER	------------
1.05	ŠATŇA	6,49	Pi 101 - LINOLEUM NA PODKL. CEM. POTER	N04 - NÁTER NA STENY	N03 - POHĽADOVÝ BETÓN + UZATVÁRACÍ NÁTER	------------
1.06	WC/KÚPEĽŇA	3,84	Pi 102 - CEM. POTER + PU NÁTER	N04 - NÁTER NA STENY; Us05 - OMIETKA VPC + N04	N03 - POHĽADOVÝ BETÓN + UZATVÁRACÍ NÁTER	------------
1.07	WC/KÚPEĽŇA	3,84	Pi 102 - CEM. POTER + PU NÁTER	N04 - NÁTER NA STENY	N03 - POHĽADOVÝ BETÓN + UZATVÁRACÍ NÁTER	------------
1.08	SKLAD BIELIZNE	8,83	Pi 102 - CEM. POTER + PU NÁTER	N04 - NÁTER NA STENY	N03 - POHĽADOVÝ BETÓN + UZATVÁRACÍ NÁTER	------------
1.09	PRÁČOVŇA	11,73	Pi 102 - CEM. POTER + PU NÁTER	N04 - NÁTER NA STENY; Us05 - OMIETKA VPC + N04	N03 - POHĽADOVÝ BETÓN + UZATVÁRACÍ NÁTER	------------
1.10	PERSONÁL	11,60	Pi 101 - LINOLEUM NA PODKL. CEM. POTER	N04 - NÁTER NA STENY; Us05 - OMIETKA VPC + N04	N03 - POHĽADOVÝ BETÓN + UZATVÁRACÍ NÁTER	------------
1.11	SKLAD BIELIZNE	8,51	Pi 101 - LINOLEUM NA PODKL. CEM. POTER	N04 - NÁTER NA STENY	St01 - SDK PODHĽAD - DOSKY RB/RBi 12,5mm	------------
1.12	VÝŤAH	6,60	N01 - NÁTER DO VÝŤAHOVEJ ŠACHTY, - ODOLNÝ PROTI RÔZNYM OLEJOM A ROPNÝM LÁTKAM	N01 - NÁTER DO VÝŤAHOVEJ ŠACHTY, - ODOLNÝ PROTI RÔZNYM OLEJOM A ROPNÝM LÁTKAM	N01 - NÁTER DO VÝŤAHOVEJ ŠACHTY, - ODOLNÝ PROTI RÔZNYM OLEJOM A ROPNÝM LÁTKAM	------------
1.13	UPS	2,65	Pi 101 - LINOLEUM NA PODKL. CEM. POTER	N04 - NÁTER NA STENY; Us05 - OMIETKA VPC + N04	N03 - POHĽADOVÝ BETÓN + UZATVÁRACÍ NÁTER	------------
1.14	WC ZAM.	2,76	Pi 102 - CEM. POTER + PU NÁTER	N04 - NÁTER NA STENY	N03 - POHĽADOVÝ BETÓN + UZATVÁRACÍ NÁTER	------------
1.15	KÚPEĽŇA	15,90	Pi 102 - CEM. POTER + PU NÁTER	N04 - NÁTER NA STENY; Us05 - OMIETKA VPC + N04	N03 - POHĽADOVÝ BETÓN + UZATVÁRACÍ NÁTER	------------
1.16	RELAX. TERAP. MIESTNOSŤ	33,53	Pi 101 - LINOLEUM NA PODKL. CEM. POTER	N04 - NÁTER NA STENY; Us05 - OMIETKA VPC + N04	N03 - POHĽADOVÝ BETÓN + UZATVÁRACÍ NÁTER	CHLADENÝ STROP
1.17	UMÝVANIE	5,78	Pi 102 - CEM. POTER + PU NÁTER	N04 - NÁTER NA STENY	N03 - POHĽADOVÝ BETÓN + UZATVÁRACÍ NÁTER	------------
1.18	VÝDAJ STRAVY	11,98	Pi 102 - CEM. POTER + PU NÁTER	N04 - NÁTER NA STENY; Us05 - OMIETKA VPC + N04	N03 - POHĽADOVÝ BETÓN + UZATVÁRACÍ NÁTER	------------
1.19	PRÍJEM JEDLA	7,33	Pi 102 - CEM. POTER + PU NÁTER	N04 - NÁTER NA STENY; Us05 - OMIETKA VPC + N04	N03 - POHĽADOVÝ BETÓN + UZATVÁRACÍ NÁTER	------------
1.20	PRÍPRAVOVŇA	6,07	Pi 102 - CEM. POTER + PU NÁTER	N04 - NÁTER NA STENY	N03 - POHĽADOVÝ BETÓN + UZATVÁRACÍ NÁTER	------------
1.21	UMÝVANIE TERMOPORTOV	7,60	Pi 102 - CEM. POTER + PU NÁTER	N04 - NÁTER NA STENY; Us05 - OMIETKA VPC + N04	N03 - POHĽADOVÝ BETÓN + UZATVÁRACÍ NÁTER	------------
1.22	UPRATOVAČKA	3,93	Pi 102 - CEM. POTER + PU NÁTER	N04 - NÁTER NA STENY	St01 - SDK PODHĽAD - DOSKY RB/RBi 12,5mm	------------
1.23	VÝŤAH	6,60	N01 - NÁTER DO VÝŤAHOVEJ ŠACHTY, - ODOLNÝ PROTI RÔZNYM OLEJOM A ROPNÝM LÁTKAM	N01 - NÁTER DO VÝŤAHOVEJ ŠACHTY, - ODOLNÝ PROTI RÔZNYM OLEJOM A ROPNÝM LÁTKAM	N01 - NÁTER DO VÝŤAHOVEJ ŠACHTY, - ODOLNÝ PROTI RÔZNYM OLEJOM A ROPNÝM LÁTKAM	------------
1.24	EL. ROZVODŇA	3,76	Pi 101 - LINOLEUM NA PODKL. CEM. POTER	N04 - NÁTER NA STENY; Us05 - OMIETKA VPC + N04	N03 - POHĽADOVÝ BETÓN + UZATVÁRACÍ NÁTER	------------
1.25	PREDSIEŇ	17,94	Pi 101 - LINOLEUM NA PODKL. CEM. POTER	N04 - NÁTER NA STENY; Us05 - OMIETKA VPC + N04	N03 - POHĽADOVÝ BETÓN + UZATVÁRACÍ NÁTER	------------
1.26	SCHODISKO	27,85	N02 - PROTIŠMYK. EPOXID. STIERKA - SCHODISKO	N04 - NÁTER NA STENY; Us05 - OMIETKA VPC + N04	N03 - POHĽADOVÝ BETÓN + UZATVÁRACÍ NÁTER	------------
1.27	SKLAD HYG. POTRIEB	5,55	Pi 101 - LINOLEUM NA PODKL. CEM. POTER	N04 - NÁTER NA STENY; Us05 - OMIETKA VPC + N04	St01 - SDK PODHĽAD - DOSKY RB/RBi 12,5mm	------------
1.28	BIOL. ODPAD	2,30	Pi 102 - CEM. POTER + PU NÁTER	N04 - NÁTER NA STENY; Us05 - OMIETKA VPC + N04	St01 - SDK PODHĽAD - DOSKY RB/RBi 12,5mm	------------
1.29	IZOLÁCIA	18,32	Pi 101 - LINOLEUM NA PODKL. CEM. POTER	N04 - NÁTER NA STENY; Us05 - OMIETKA VPC + N04	N03 - POHĽADOVÝ BETÓN + UZATVÁRACÍ NÁTER	CHLADENÝ STROP
1.30	KÚPEĽŇA	5,14	Pi 102 - CEM. POTER + PU NÁTER	Us04 - KER. OBKLAD DO v. 2,05m + N04 - NÁTER NA STENY	N03 - POHĽADOVÝ BETÓN + UZATVÁRACÍ NÁTER	------------
1.31	IZBA	27,36	Pi 101 - LINOLEUM NA PODKL. CEM. POTER	N04 - NÁTER NA STENY; Us05 - OMIETKA VPC + N04	N03 - POHĽADOVÝ BETÓN + UZATVÁRACÍ NÁTER	CHLADENÝ STROP
1.32	KÚPEĽŇA	5,04	Pi 102 - CEM. POTER + PU NÁTER	Us04 - KER. OBKLAD DO v. 2,05m + N04 - NÁTER NA STENY	N03 - POHĽADOVÝ BETÓN + UZATVÁRACÍ NÁTER	------------

LEGENDA MIESTNOSTÍ 1.NP

Č.M.	NÁZOV MIESTNOSTI	PLOCHA (m2)	PODLAHA	STENY	STROPY	CHLADENIE
1.33	IZBA	27,37	Pi 101 - LINOLEUM NA PODKL. CEM. POTER	N04 - NÁTER NA STENY; Us05 - OMIETKA VPC + N04	N03 - POHĽADOVÝ BETÓN + UZATVÁRACÍ NÁTER	CHLADENÝ STROP
1.34	KÚPEĽŇA	5,04	Pi 102 - CEM. POTER + PU NÁTER	Us04 - KER. OBKLAD DO v. 2,05m + N04 - NÁTER NA STENY	N03 - POHĽADOVÝ BETÓN + UZATVÁRACÍ NÁTER	------------
1.35	SESTERŇA	23,27	Pi 101 - LINOLEUM NA PODKL. CEM. POTER	N04 - NÁTER NA STENY; Us05 - OMIETKA VPC + N04	N03 - POHĽADOVÝ BETÓN + UZATVÁRACÍ NÁTER	CHLADENÝ STROP
1.36	FRONT OFIS	8,18	Pi 101 - LINOLEUM NA PODKL. CEM. POTER	N04 - NÁTER NA STENY	St01 - SDK PODHĽAD - DOSKY RB/RBi 12,5mm	------------
1.37	RELAX. TERAP. MIESTNOSŤ	62,15	Pi 101 - LINOLEUM NA PODKL. CEM. POTER	N04 - NÁTER NA STENY; Us05 - OMIETKA VPC + N04	N03 - POHĽADOVÝ BETÓN + UZATVÁRACÍ NÁTER	CHLADENÝ STROP
1.38	IZBA	18,75	Pi 101 - LINOLEUM NA PODKL. CEM. POTER	N04 - NÁTER NA STENY; Us05 - OMIETKA VPC + N04	N03 - POHĽADOVÝ BETÓN + UZATVÁRACÍ NÁTER	CHLADENÝ STROP
1.39	KÚPEĽŇA	5,04	Pi 102 - CEM. POTER + PU NÁTER	Us04 - KER. OBKLAD DO v. 2,05m + N04 - NÁTER NA STENY	N03 - POHĽADOVÝ BETÓN + UZATVÁRACÍ NÁTER	------------
1.40	WC	4,36	Pi 102 - CEM. POTER + PU NÁTER	Us04 - KER. OBKLAD DO v. 2,05m + N04 - NÁTER NA STENY	N03 - POHĽADOVÝ BETÓN + UZATVÁRACÍ NÁTER	------------
1.41	IZBA	27,37	Pi 101 - LINOLEUM NA PODKL. CEM. POTER	N04 - NÁTER NA STENY; Us05 - OMIETKA VPC + N04	N03 - POHĽADOVÝ BETÓN + UZATVÁRACÍ NÁTER	CHLADENÝ STROP
1.42	KÚPEĽŇA	5,04	Pi 102 - CEM. POTER + PU NÁTER	Us04 - KER. OBKLAD DO v. 2,05m + N04 - NÁTER NA STENY	N03 - POHĽADOVÝ BETÓN + UZATVÁRACÍ NÁTER	------------
1.43	IZBA	27,36	Pi 101 - LINOLEUM NA PODKL. CEM. POTER	N04 - NÁTER NA STENY; Us05 - OMIETKA VPC + N04	N03 - POHĽADOVÝ BETÓN + UZATVÁRACÍ NÁTER	CHLADENÝ STROP
1.44	KÚPEĽŇA	5,04	Pi 102 - CEM. POTER + PU NÁTER	Us04 - KER. OBKLAD DO v. 2,05m + N04 - NÁTER NA STENY	N03 - POHĽADOVÝ BETÓN + UZATVÁRACÍ NÁTER	------------
1.45	IZBA	18,41	Pi 101 - LINOLEUM NA PODKL. CEM. POTER	N04 - NÁTER NA STENY; Us05 - OMIETKA VPC + N04	N03 - POHĽADOVÝ BETÓN + UZATVÁRACÍ NÁTER	CHLADENÝ STROP
1.46	KÚPEĽŇA	5,04	Pi 102 - CEM. POTER + PU NÁTER	Us04 - KER. OBKLAD DO v. 2,05m + N04 - NÁTER NA STENY	N03 - POHĽADOVÝ BETÓN + UZATVÁRACÍ NÁTER	------------
1.47	IZBA	27,37	Pi 101 - LINOLEUM NA PODKL. CEM. POTER	N04 - NÁTER NA STENY; Us05 - OMIETKA VPC + N04	N03 - POHĽADOVÝ BETÓN + UZATVÁRACÍ NÁTER	CHLADENÝ STROP
1.48	KÚPEĽŇA	5,09	Pi 102 - CEM. POTER + PU NÁTER	Us04 - KER. OBKLAD DO v. 2,05m + N04 - NÁTER NA STENY	N03 - POHĽADOVÝ BETÓN + UZATVÁRACÍ NÁTER	------------
1.49	IZBA	27,39	Pi 101 - LINOLEUM NA PODKL. CEM. POTER	N04 - NÁTER NA STENY; Us05 - OMIETKA VPC + N04	N03 - POHĽADOVÝ BETÓN + UZATVÁRACÍ NÁTER	CHLADENÝ STROP
1.50	KÚPEĽŇA	4,99	Pi 102 - CEM. POTER + PU NÁTER	Us04 - KER. OBKLAD DO v. 2,05m + N04 - NÁTER NA STENY	N03 - POHĽADOVÝ BETÓN + UZATVÁRACÍ NÁTER	------------
1.51	SKLAD VOZÍKOV	9,45	Pi 102 - CEM. POTER + PU NÁTER	N04 - NÁTER NA STENY	N03 - POHĽADOVÝ BETÓN + UZATVÁRACÍ NÁTER	------------
1.52	STROJOVŇA	18,69	Pi 102 - CEM. POTER + PU NÁTER	N04 - NÁTER NA STENY; Us05 - OMIETKA VPC + N04	N03 - POHĽADOVÝ BETÓN + UZATVÁRACÍ NÁTER	------------
1.53	KONTAJNERY	11,63	Pe 01 BET. DLAŽBA	VONK. OMIETKA	VONK. OMIETKA	------------
		820,20 m²				

LEGENDA MATERIÁLOV

STENOVÉ KONŠTRUKCIE

▨ 300	BRÚSENÁ KERAMICKÁ TVAROVKAPOROTHERM 30 PROFI URČENÁ PRE OMIETANÉ NOSNÉ OBVODOVÉ STENY. VÁŽENÁ LABORATÓRNA NEPRIEZVUČNOSŤ Rw = 46 dB. SÚČINITEĽ TEPELNEJ VODIVOSTI (S OMIETKAMI) 0,160 W/M.K. TVAROVKY BUDÚ LEPENÉ PENOU POROTHERM 30 PROFI DRYFIX
▨ 200	ŽB MONOLITICKÁ STENA C25/30 - VIĎ STATIKA

TEPELNÉ IZOLÁCIE

▨	FASÁDNE IZOLAČNÉ DOSKY Z MINERÁLNEJ VLNY HRÚBKY 150MM , LEPENÉ NA STENU LEPIACOU HMOTOU V KOMBINÁCII SO ZATĹKACOU KOTVOU S OCEĽOVÝM TŔŇOM NA KOTVENIE FASÁDNYCH IZOLAČNÝCH DOSIEK DO KERAMICKÝCH TVÁRNIC, PLNEJ PÁLENEJ TEHLY A DO BETÓNU
▨	TEPELNO-IZOLAČNÉ DOSKY NA BÁZE EPS, (napr. ISOVER EPS 100 S), HRÚBKA IZOLÁCIE PODĽA SKLADBY
▨	FASÁDNE IZOLAČNÉ DOSKY Z XPS (napr. ISOVER PERIMETER EPS 150), LEPENÉ NA STENU LEPIACOU HMOTOU napr. Sika Igolflex 101, HRÚBKA IZOLÁCIE PODĽA SKLADBY
▨	TEPELNO-IZOLAČNÉ DOSKY NA BÁZE PIR PENY, HRÚBKA IZOLÁCIE PODĽA SKLADBY

SDK PRIEČKY, PREDSTEMY A ŠACHTOVÉ STENY

VÝPIS PRIEČOK

ID	2D REZ	NÁZOV	ZLOŽENIE	CELK. ŠÍRKA
Si01	▤ 100	PRIEČKA SDK napr. Rigips SK - 3.38.02 hr. 100mm	Sadrokartónová doska Rigips RigiStabil DFRIEH2; Sadrokartónová doska Rigips RigiStabil DFRIEH2; Tepelná izolace - Minerální vlna - IZOLÁCIA DO SDK PRIEČOK; Sadrokartónová doska Rigips RigiStabil DFRIEH2; Sadrokartónová doska Rigips RigiStabil DFRIEH2	100
Si02	▤ 125	Saint-Gobain Rigips SK - 3.38.02_125mm	Sadrovláknitá doska napr. Rigidur H; Sadrokartónové dosky Rigips RB (A); Tepelná izolace - Minerální vlna - IZOLÁCIA DO SDK PRIEČOK; Sadrokartónové dosky Rigips RB (A); Sadrovláknitá doska napr. Rigidur H	125
Si03	▤ 150	PRIEČKA SDK napr. Rigips SK - 3.38.02 hr. 150mm	Sadrokartónová doska Rigips RigiStabil DFRIEH2; Sadrokartónová doska Rigips RigiStabil DFRIEH2; Tepelná izolace - Minerální vlna - IZOLÁCIA DO SDK PRIEČOK; Sadrokartónová doska Rigips RigiStabil DFRIEH2; Sadrokartónová doska Rigips RigiStabil DFRIEH2	150
Si04	▤ 155	PRIEČKA SDK napr. RIGIPS 3.41.01 HB	Sadrokartónové dosky Rigips RB (A); Sadrokartónové dosky Habito (DFRIH1); Tepelná izolace - Minerální vlna - IZOLÁCIA DO SDK PRIEČOK; R-CW profil; vzduch. medzera; R-CW profil; Tepelná izolace - Minerální vlna - IZOLÁCIA DO SDK PRIEČOK; Sadrokartónové dosky Habito (DFRIH1); Sadrokartónové dosky Rigips RB (A)	155
Si04b	▤ 155	PRIEČKA SDK napr. RIGIPS 3.41.01 RS	Sadrokartónová doska Rigips RigiStabil DFRIEH2; Sadrokartónová doska Rigips RigiStabil DFRIEH2; Tepelná izolace - Minerální vlna - IZOLÁCIA DO SDK PRIEČOK; R-CW profil; vzduch. medzera; R-CW profil; Tepelná izolace - Minerální vlna - IZOLÁCIA DO SDK PRIEČOK; Sadrokartónová doska Rigips RigiStabil DFRIEH2; Sadrokartónová doska Rigips RigiStabil DFRIEH2	155
Si05	▤ 205	PRIEČKA SDK napr. RIGIPS 3.41.02 HB Rw 70dB	Sadrokartónové dosky Rigips RB (A); Sadrokartónové dosky Habito (DFRIH1); Tepelná izolace - Minerální vlna - IZOLÁCIA DO SDK PRIEČOK; R-CW profil; vzduch. medzera; R-CW profil; Tepelná izolace - Minerální vlna - IZOLÁCIA DO SDK PRIEČOK; Sadrokartónové dosky Habito (DFRIH1); Sadrokartónové dosky Rigips RB (A)	205
Si05b	▤ 250	PRIEČKA SDK napr. RIGIPS 3.41.02 HB Rw 70dB atyp hrubka	Sadrokartónové dosky Rigips RB (A); Sadrokartónové dosky Habito (DFRIH1); Tepelná izolace - Minerální vlna - IZOLÁCIA DO SDK PRIEČOK; R-CW profil; vzduch. medzera; R-CW profil; Tepelná izolace - Minerální vlna - IZOLÁCIA DO SDK PRIEČOK; Sadrokartónové dosky Habito (DFRIH1); Sadrokartónové dosky Rigips RB (A)	250
Si06	▤ 255	PRIEČKA SDK napr. RIGIPS 3.41.01 RS atyp hrubka	Sadrokartónová doska Rigips RigiStabil DFRIEH2; Sadrokartónová doska Rigips RigiStabil DFRIEH2; Tepelná izolace - Minerální vlna - IZOLÁCIA DO SDK PRIEČOK; R-CW profil; vzduch. medzera; R-CW profil; Tepelná izolace - Minerální vlna - IZOLÁCIA DO SDK PRIEČOK; Sadrokartónová doska Rigips RigiStabil DFRIEH2; Sadrokartónová doska Rigips RigiStabil DFRIEH2	255
Si07	▤ 200	PRIEČKA SDK napr. RIGIPS 3.41.01 RS KUPELNA_CHODBA	Sadrokartónová doska Rigips RigiStabil DFRIEH2; Sadrokartónová doska Rigips RigiStabil DFRIEH2; Tepelná izolace - Minerální vlna - IZOLÁCIA DO SDK PRIEČOK; R-CW profil; vzduch. medzera; R-CW profil; Tepelná izolace - Minerální vlna - IZOLÁCIA DO SDK PRIEČOK; Sadrokartónová doska Rigips RigiStabil DFRIEH2; Sadrokartónová doska Rigips RigiStabil DFRIEH2	200
Si08	▤ 200	PRIEČKA SDK napr. Rigips SK - 3.41.02 k	Sadrokartónová protipožiarna impregnovaná doska RFI (DFH2); Sadrokartónová protipožiarna impregnovaná doska RFI (DFH2); Tepelná izolace - Minerální vlna; R-CW profil; BPC - default - white - default; Sadrokartónová protipožiarna impregnovaná doska RFI (DFH2); Tepelná izolace - Minerální vlna; R-CW profil; Sadrokartónová protipožiarna impregnovaná doska RFI (DFH2); Sadrokartónová protipožiarna impregnovaná doska RFI (DFH2)	200
Si09	▤ 63	Predsadená SDK stena napr. Rigips - 3.22.22a	Sadrokartónová doska Rigips RigiStabil DFRIEH2; profily CD, nastaviteľný strmeň + profily UD + Knauf MPN	63
Si10	▤ 75	ŠACHTOVÁ STENA nap. Rigips SK - 3.80.51	Sadrokartónová doska Rigips RigiStabil DFRIEH2; Sadrokartónová doska Rigips RigiStabil DFRIEH2; Tepelná izolace - Minerální vlna - IZOLÁCIA DO SDK PRIEČOK	75
Si11	▤ 400	PRIEČKA SDK napr. SK - 3.41.02 k šachtová obojstranná stena	Sadrokartónová doska Rigips RigiStabil DFRIEH2; Sadrokartónové dosky Habito (DFRIH1); Tepelná izolace - Minerální vlna - IZOLÁCIA DO SDK PRIEČOK; R-CW profil; vzduch 1691977574; R-CW profil; Tepelná izolace - Minerální vlna - IZOLÁCIA DO SDK PRIEČOK; Sadrokartónové dosky Habito (DFRIH1); Sadrokartónová doska Rigips RigiStabil DFRIEH2	400
Si12	▤ 125	Predsadená SDK stena napr. Rigips SK - 3.80.51rs	Sadrokartónová doska Rigips RigiStabil DFRIEH2; Sadrokartónová doska Rigips RigiStabil DFRIEH2; Tepelná izolace - Minerální vlna - IZOLÁCIA DO SDK PRIEČOK	125
Si13	▤ 80	Šachtová stena napr. Rigips SK - 3.80.70a	Sadrokartónová doska Rigips RigiStabil DFRIEH2; Sadrokartónová doska Rigips RigiStabil DFRIEH2; Tepelná izolace - Minerální vlna - IZOLÁCIA DO SDK PRIEČOK; Sadrokartónové dosky Rigips RB (A)	80

PRVKY

ZBx	ZÁMOČNÍCKE PRVKY - ZÁBRADLIA VIĎ VÝPIS PRVKOV V E1.1.2
KLx	KLAMPIARSKE PRVKY VIĎ VÝPIS PRVKOV V E1.1.2
Vx	VÝROBKY (INÉ) VIĎ VÝPIS PRVKOV V E1.1.3
PPRx	PROTIPOŽIARNE ROLETY VIĎ VÝPIS PRVKOV V E1.1.2
Rx	ROLETY / VIĎ VÝPIS PRVKOV V E1.1.2
Ox	VÝPLŇ OTVOROV VIĎ VÝPIS PRVKOV V E1.1.2
Dx	VÝPLŇ OTVOROV - DVERE VIĎ VÝPIS PRVKOV V E1.1.2

NÁTERY

N01	NÁTER DO VÝŤAHOVEJ ŠACHTY - ODOLNÝ PROTI RÔZNYM OLEJOM A ROPNÝM LÁTKAM:
N02	NÁTER NA PREFABRIKOVANÉ INTERIÉROVÉ SCHODISKÁ
N03	NÁTER NA POHĽADOVÝ BETÓN
N04	UMÝVATEĽNÝ NÁTER NA SADROKARTÓNOVÉ KONŠTRUKCIE
N05	NÁTER DO NÁDRŽE NA VODU
N05	NÁTER NA BET. STENU PRI ZÁHONE

ÚPRAVA POVRCHOV

Us01	POVRCHOVÁ ÚPRAVA STIEN AKUSTICKÝ OBKLAD V SPOLOČNÝCH PRIESTOROCH
Us02	POVRCHOVÁ ÚPRAVA STIEN DREVENÝ OBKLAD NA STENÁCH
Us03	POVRCHOVÁ ÚPRAVA STIEN HERAKLITOVÝ OBKLAD NA STENÁCH
Us04	POVRCHOVÁ ÚPRAVA STIEN KERAMICKÝ OBKLAD NA SDK A MUROVANEJ STENE

SKLADBY

FASÁDA ETICS

F01	VONKAJŠIE ZATEPLENIE MINERÁLNOU VLNOU S FINÁLNOU ÚPRAVOU MODULAČNÁ ORGANICKÁ OMIETKA	hr. TI = 150mm
F02	VONKAJŠIE ZATEPLENIE MINERÁLNOU VLNOU A XPS. S FINÁLNOU ÚPRAVOU MODULAČNÁ ORGANICKÁ OMIETKA	hr. TI (MV) = 150mm hr. TI (XPS) = 80 mm
F03	VONKAJŠIE ZATEPLENIE EXTRUDOVANÝM POLYS. S FINÁLNOU ÚPRAVOU MODULAČNÁ ORGANICKÁ OMIETKA	hr. TI = 150mm
F04	VONKAJŠIE ZATEPLENIE POLYURETÁNOVOU PENOU (PIR).	hr. TI = 50mm

PODLAHY

Pi101	PODLAHA NA TERÉNE NÁŠLAPNÁ VRSTVA - LINOLEUM
Pi102	PODLAHA NA TERÉNE VYKUROVANÁ TEPLOVODNE NÁŠLAPNÁ VRSTVA - BETÓNOVÝ POTER + EPOXIDOVÝ NÁTER
Pi201	PODLAHA NA STROPE NÁŠLAPNÁ VRSTVA - LINOLEUM
Pi202	PODLAHA NA TERÉNE NÁŠLAPNÁ VRSTVA - BETÓNOVÝ POTER + EPOXIDOVÝ NÁTER
Pe101	BETÓNOVÁ SPEVNENÁ POCHÔDZNA PLOCHA TERASY - POVRCH. ÚPRAVA: METLIČKOVÝ BETÓN

STRECHY

PS01	PLOCHÁ STRECHA NAD OBJEKTOM ZATEPLENIE NA BÁZE EXPANDOVANÉHO POLYSTYRÉNU (EPS) + POVRCH: ŠTKOVÝ NÁSYP
PS02	PLOCHÁ STRECHA NAD VÝŤAHOVOU ŠACHTOU ZATEPLENIE NA BÁZE EXPANDOVANÉHO POLYSTYRÉNU (EPS) + POVRCH: HYDROIZOLAČNÁ VRSTVA

ZARIADENIA

M1.X M2.X	ROZDEĽVAČ PODLAHOVÉHO VYKUROVANIA

STROPY V INTERIÉRI

St01	STROP V INTERIÉRI SDK PODHĽAD NA OCEĽOVEJ PODKONŠTRUKCIÍ

UPOZORNENIE!!!:

V PLOCHE KDE JE JE NAVRHOVANÉ STROPNÉ CHLADENIE KTORÉ JE ZALIATE V STROPNEJ DOSKE DODATOČNÉ PRIERAZY PO ZALIATI KONŠTR. NIE SÚ MOŽNÉ

Poznámka: Do stropnej konštrukcie nie je dovolené vŕtať hlbšie ako 50 mm. Pri montáži svietidiel, závesných prvkov a iných inštalácií je potrebné použiť vhodné kotviace prvky s maximálnou hĺbkou vŕtania do 5 cm tak, aby nedošlo k poškodeniu výstuže alebo zaliateho chladenia

- DODÁVATEĽ STAVBY PRED ZAČATÍM STAVEBNÝCH PRÁC JE POVINNÝ SI PREŠTUDOVA KOMPLETNÚ PROJEKTOVÚ DOKUMENTÁCIU A V PRÍPADE NEDOSTATKOV NA NE UPOZORNI PROJEKTANTOV, POČAS REALIZOVANIA STAVBY JE POTREBNÉ DODRŽIAVA PLATNÉ VYHLÁŠKY A NORMY
- DIELENSKÚ DOKUMENTÁCIU PREDLOŽI PROJEKTANTOVI NA ODSÚHLASENIE.
- PRÍPADNÉ NEJASNOSTI V PROJEKTOVEJ DOKUMENTÁCII KONZULTOVA S PROJEKTANTOM!!
- ZHOTOVITEĽ JE POVINNÝ SI ZHOTOVI DIELENSKÚ DOKUMENTÁCIU
- DIELENSKÁ DOKUMENTÁCIA BUDE S PROJEKTANTOM KONZULTOVANÁ A ODSÚHLASENÁ.
- VŠETKY ZMENY V PROJEKTE JE ZHOTOVITEĽ POVINNÝ KONZULTOVA S HP A S PROJEKTANTOM ŠPECIFICKEJ ČASTI, ICH REALIZÁCIA JE MOŽNÁ IBA NA ZÁKLADE ICH PÍSOMNÉHO SÚHLASU!
- ZHOTOVITEĽ JE POVINNÝ VŠETKY NAVRHOVANÉ PRVKY A MATERIÁLY PREDLOŽI NA ODSÚHLASENIE HLAVNÉMU PROJEKTANTOVI A PROJEKTANTOVI ŠPECIFICKEJ ČASTI, AK TO POŽADUJE PROJEKT ALEBO AK TO DODATOČNE POŽIADA PROJEKTANT MUSÍ VYHOTOVI VZORKY V POŽADOVANOM ROZSAHU
- VŠETKY ZMENY V PROJEKTE TREBA KONZULTOVA S HL. PROJEKTANTOM A S PROJEKTANTOM ŠPECIFICKEJ ČASTI, ICH REALIZÁCIA JE MOŽNÁ IBA NA ZÁKLADE ICH PÍSOMNÉHO SÚHLASU!
- V PRÍPADE ZISTENIA CHÝB V PROJEKTOVEJ DOKUMENTÁCII ALEBO JEJ ČASTI, JE DODÁVATEĽ ALT. INVESTOR POVINNÝ NA NE UPOZORNI AUTORA PROJEKTU ALEBO ZODPOVEDNÉHO PROJEKTANTA PRÍSLUŠNEJ ČASTI PROJEKTU EŠTE PRED ZAČATÍM REALIZAČNÝCH PRÁC
- ZA ŠKODY, ZISTENÉ AŽ PO REALIZÁCII DIELA, KTORÉ MOHLI VZNIKNÚ Z DÔVODU CHYBY V PD NENESIE AUTOR ALEBO ZODPOVEDNÝ PROJEKTANT ŽIADNU ZODPOVEDNOS
- PRÍPADNÉ CHYBY ALEBO ODCHYLKY KTORÉ JE POTREBNÉ PRERIEŠI PRE ĎALŠIE POKRAČOVANIE STAVBY V PROJEKTOVEJ DOKUMENTÁCII ODSTRÁNI AUTOR PROJEKTU, ALEBO ZODPOVEDNÝ PROJEKTANT BEZ ZBYTOČNÉHO ODKLADU
- VŠETKY ROZMERY JE NUTNÉ PREMERA NA STAVBE A ROZDIELY KONZULTOVAŤ S PROJEKTANTOM
- JE NUTNÉ NAHLIADNU DO VŠETKÝCH ČASTÍ PROJEKTOVEJ DOKUMENTÁCIE, VRÁTANE PROFESII A PRIESKUMOV A POSUDKOV
- POČAS REALIZOVANIA STAVBY JE POTREBNÉ DODRŽIAVA PLATNÉ VYHLÁŠKY A NORMY
- PRE VŠETKY VÝROBKY PLATÍ POTREBA STAROSTLIVÉHO REMESELNÉHO SPRACOVANIA
- **POVRCHOVÉ ÚPRAVY BUDÚ VZORKOVANÉ VO VIACERÝCH ODTIEÒOCH PRED FINÁLNOU APLIKÁCIOU, FINÁLNY ODŤIEN URČÍ HL. PROJEKTANT**
- BETÓNOVÉ VRSTVY PODLAHOVÝCH KONŠTRUKCIÍ ZHOTOVI AŽ PO VLOŽENÍ VŠETKÝCH TECHNOLOGICKÝCH ROZVODOV V PODLAHÁCH (ZT, ÚK, CHLADENIE, ELEKTRO A POD.) A TIEŽ PO VLOŽENÍ VŠETKÝCH OCEĽOVÝCH KOTVIACICH A POMOCNÝCH PROFILOV .
- IHNEÏ PO SKONČENÍ MONTÁŽE JEDNOTLIVÝCH PROFESIÍ ZABEZPEČI DOMUROVANIE A UTESNENIE OTVOROV PROFESIÍ.
- UTESNENIE PRESTUPOV ZABEZPEČÍ PRÍSLUŠNÁ PROFESIA PODĽA PROJEKTU, PODROBNE VIÏ TECHNICKÁ SPRÁVA PRÍSLUŠNEJ PROFESIE.
- ŠACHTY VYMUROVA, RESP. OBLOŽI SADROKARTÓNOM AŽ PO OSADENÍ, ODTLAKOVANÍ A ODSKÚŠANÍ ROZVODOV.
- V PRIESTOROCH STROJOVNÍ TREBA POVRCHOVÉ ÚPRAVY RIEŠI V SÚLADE S MONTÁŽOU TECHNOLÓGIE.
- PRI REALIZÁCII OMIETOK NA DVOCH RÔZNYCH PODKLADOCH, TREBA STYK TÝCHTO DVOCH MATERIÁLOV PREKRYŤ PODOMIETKOVOU SIEKOU ŠÍRKY 500 mm (ALEBOPODĽA PRÍSLUŠNÉHO DETAILU).
- OTVORY A NIKY PRE KONKRÉTNE VÝROBKY (HYDRANTY, HASIACE PRÍSTROJE, ROZVODNÉ SKRINE, OVLÁDACIE PRVKY SILNO SLABOPRÚDU ...) PRISPÔSOBI POUŽITÉMU (VYBRATÉMU) VÝROBKU A ODSÚHLASI S PROJEKTANTOM!
- ZA DREVENÝM OBKLADOM MUSÍ BY SÚVISLÁ JEDNOFAREBNÁ PLOCHA. FARBA CELEJ KOTVIACEJ KONŠTRUKCIE (HRANOLOV, JAKLOV, LPROFILOV AJ PODKONŠTRUKCIÍ TEXTÍLIA, STENY) JE V JEDNEJ FARBE RAL, KTORÁ SA URČÍ ARCHITEKTOM PRI REALIZÁCII (NAPR. ČIERNA ALEBO BLÍZKA FARBE OBKLADU). TÁTO PODKLADOVÁ VRSTVA MUSÍ BYŤ PRED REALIZÁCIOU FINÁLNEJ POHĽADOVEJ VRSTVY OBKLADU JEDNOLIATA V JEDNEJ FARBE!
- PRED REALIZÁCIOU VŠETKÝCH POCHÔDZNYCH POHĽADOVÝCH BETÓNOVÝCH PLÔCH JE NUTNÉ, ABY ZHOTOVITEĽ PREDLOŽIL ARCHITEKTOVI NA ODSÚHLASENIE PRÍPADNE KOREKCIU DIELENSKÚ DOKUMENTÁCIU, KTORÁ BUDE RIEŠI NAJMÄ ŠPÁROREZ TÝCHTO PLÔCH.
- VŠETKY BETÓNY KTORÉ SÚ POHĽADOVÉ VYHOTOVI VO VYSOKEJ POHĽADOVEJ KVALITE
- PRED SAMOTNOU REALIZÁCIOU ELEKTROINŠTALÁCII JE POTREBNÉ VYKONA NÁKRES TRASOVANIA ELEKTRICKÝCH KÁBLOV PRIAMO NA STENY A STROPY PODĽA DIELENSKEJ DOKUMENTÁCIE. PO OBHLIADKE ARCHITEKTOM A ZAPRACOVANÍ JEHO PRÍPADNÝCH KOREKCIÍ SA NÁSLEDNE PRISTÚPI K SAMOTNÉMU ULOŽENIU KÁBLOV.
- NEODDELITEĽNOU SÚČASOU VÝKRESOVEJ ČASTI SÚ AJ TECHNICKÉ SPRÁVY
- PODROBNÉ RIEŠENIE PODLÁH, SOKLOV, ZÁVESOV VIÏ TABUĽKOVÁ ČASŤ
- PODROBNÉ RIEŠENIE ATYPICKÝCH PRVKOV STAVEBNÉHO INTERIÉRU JE V SAMOSTATNEJ ČASTI PD
- PROJEKT NENAHRÁDZA VÝROBNÚ DOKUMENTÁCIU ZHOTOVITEĽA STAVBY A DODÁVATEĽOV JEDNOTLIVÝCH POLOŽIEK
- PRI VÝSTAVBE JE NUTNÉ DODRŽAŤ VŠETKY PREDPISY A ŠPECIFIKÁCIE PODĽA NARIADENÍ VÝROBCU MATERIÁLOV A PRVKOV, KTORÉ NIESÚ V PROJEKTE BLIŽŠIE ŠPECIFIKOVANÉ
- PRI NEŠPECIFIKOVANÍ KRITÉRIÍ JE NUTNÉ DODRŽA ZÁKONY, TECHNICKÉ NORMY A PREDPISY
- MATERIÁLY A KONŠTRUKCIE, KTORÝCH ROZMER JE ZÁVISLÝ OD PRESNÝCH ROZMEROV NA STAVBE, JE MOŽNÉ OBJEDNAŤ AŽ PO ZAMERANÍ SKUTKOVÉHO STAVU PO ZREALIZOVANÍ HRUBEJ STAVBY
- NAVRHOVANÉ MATERIÁLY A VÝROBKY SÚ REFERENČNÉ, V PRÍPADNÉ ZMENY JE POTREBNÉ ZACHOVA TECHNICKÉ PARAMETRE A KVALITU, TIETO ZMENY JE NUTNÉ VOPRED OHLÁSI PROJEKTANTOVI A PÍSOMNE ICH ODSÚHLASI
- BLIŽŠIE VÝPISY PRÁC PSV (POMOCNÉ STAVEBNÉ VÝROBKY SÚ UVEDENÉ VO VÝPISOCH KONŠTRUKCIÍ PSV
- ROZMERY MÚROV SÚ KÓTOVANÉ VÝROBNÝMI ROZMERMI KUSOVÝCH STAVÍV
- SVETLÁ VÝŠKA MIESTNOSTI JE BEZ HRÚBKY OMIETKY ČI INEJ POVRCHOVEJ ÚPRAVY STROPU
- PRED VÝROBOU OKENNÝCH A DVERNÝCH KONŠTRUKCIÍ JE NUTNÉ PREVERI SKUTOČNÉ ROZMERY STAVEBNÝCH OTVOROV, PREVERI SPRÁVNOS VÝPISOV PRVKOV
- VŠETKY PRIESTUPY V BETÓNOVÝCH KONŠTRUKCIÁCH VYNECHAŤ PRED BETONÁŽOU PRIESTUPY A VEDENIA POTRUBÍ SÚ BLIŽŠIE ŠPECIFIKOVANÉ V SAMOSTATNÝCH ČASTIACH PROJEKTOVEJ DOKUMENTÁCIE

SO 09 - S-JTSK = ±0,000 = 137,200 m.n.m.

NÁZOV PROJEKTU **SOCIÁLNO-KOMUNITNÉ CENTRUM, BERNOLÁKOVO** NÁZOV STAVEBNÉHO OBJEKTU **SO 09 - SOCIÁLNO-ZDRAVOTNÉ NÍZKOKAPACITNÉ ZARIADENIE (SZNZ - RODINA)**	ČASŤ E1.1.1 Architektonické a stavebné riešenie		OBSAH pôdorys 1.NP
KÓD PROFESIE ASR S Ing. Ján MAJERNÍK autorizovaný stavebný inžinier 6765 * I1 konštrukcie pozemných stavieb Majerník ČÍSLO SADY	DÁTUM 10/2025	ČÍSLO VÝKRESU E1.1.1.5	Autor návrhu N/A s.r.o. Zodpovedný projektant Ing. Ján Majerník Vypracoval Ing. Ján Majerník, Richard Kovalčík. Ing. Lukáš Friedel Miesto stavby parc. č. 2773/457, 2773/458, 2773/459, 2773/460, 2773/461, 2773/462, Lekárenská ulica, 900 27 Bernolákovo
	STAVEB. OBJEKT SO 09	FORMÁT 1 890x841	
	MIERKA 1:50	STUPEŇ PD DRP	

INVESTOR	GEN. PROJEKTANT	PROJEKTANT ČASTI	KONTAKT
DULOS, s. r. o., Súľovská 2 Bratislava 821 05	N/A s.r.o. Kalinčiakova 3, Bratislava	miestor s.r.o. Račianska 78 831 02 Bratislava	+421 902 311 435 +421 908 092 924 atelier@miestor.sk

miestor